


ŘEZ SLOUPEM VEŘEJNÉHO OSVĚTLENÍ S VÝŠKOU H= 5 m

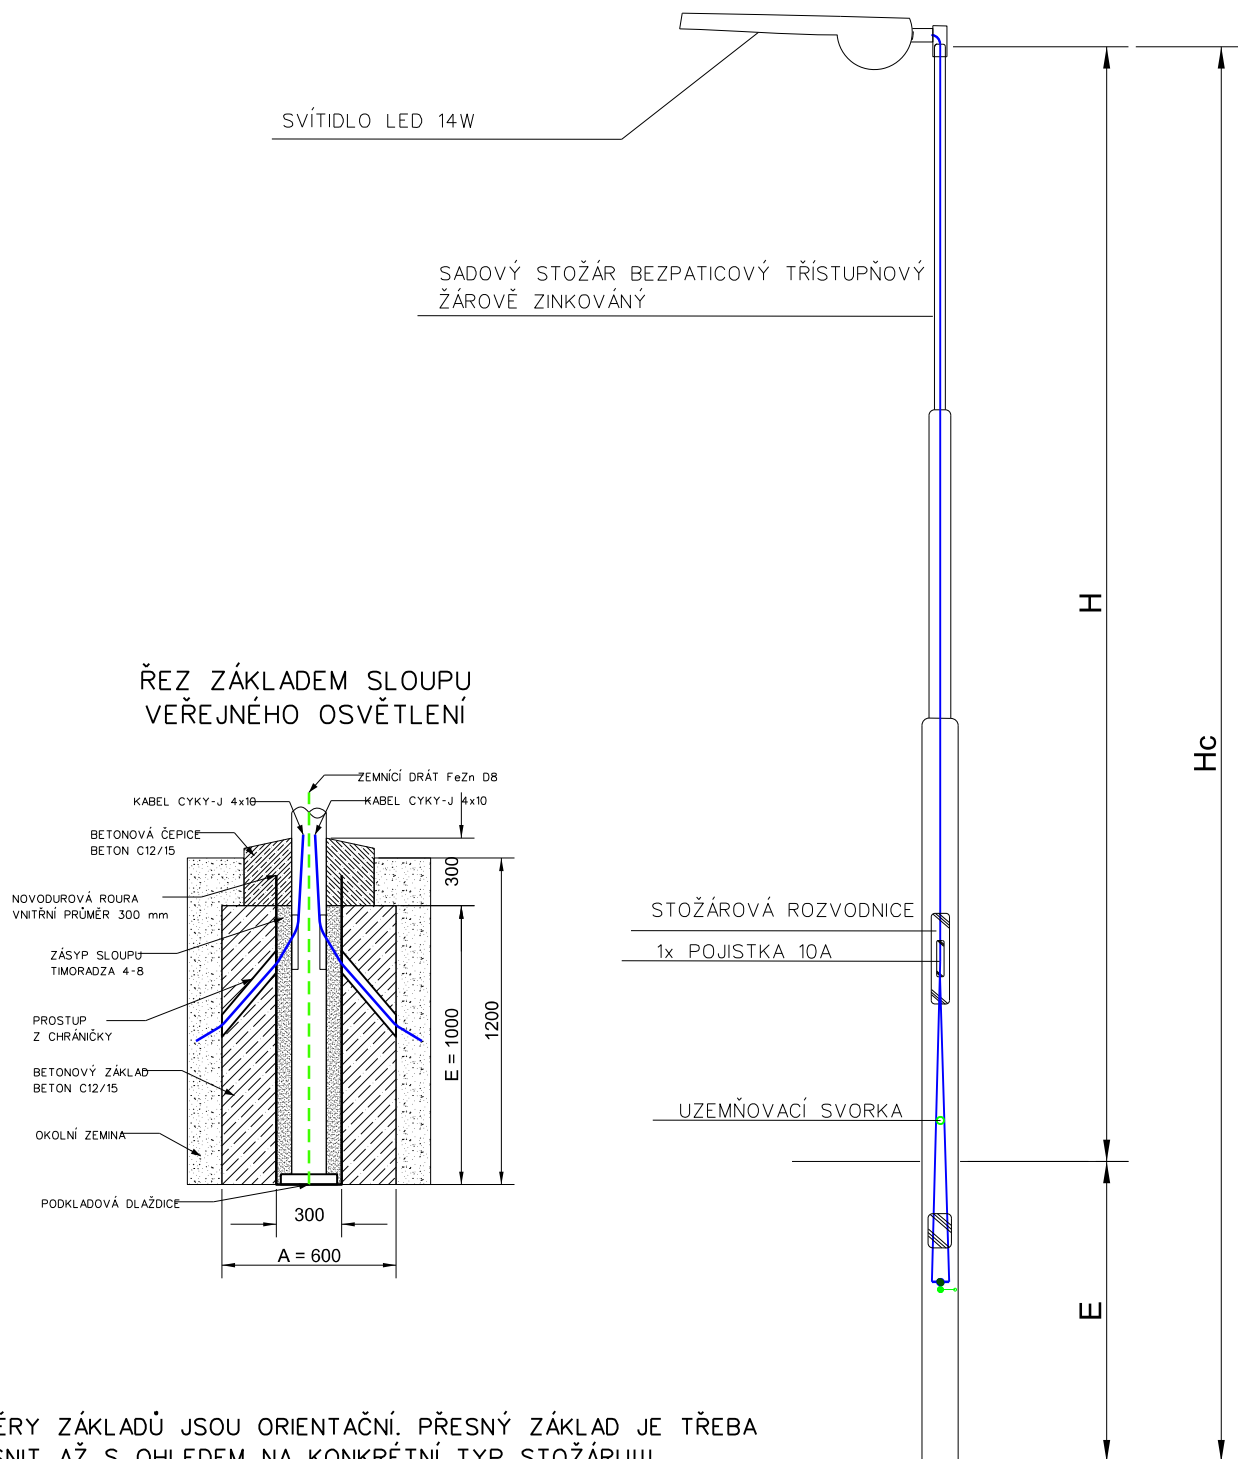

ROZMĚRY ZÁKLADŮ JSOU ORIENTAČNÍ. PŘESNÝ ZÁKLAD JE TŘEBA
UPŘESNIT AŽ S OHLEDEM NA KONKRÉTNÍ TYP STOŽÁRU!!!

ZODP.PROJEKTANT	PROJEKTANT	VYPRACOVAL	M Plus elektro s.r.o. Nedakonice 468, 687 38 Nedakonice IČO: 28330081, DIČ: CZ28330081 Tel: 735 174 796	
ING. ZEMÁNEK M.	BC. DOSKOČIL J.	BC. DOSKOČIL J.		
INVESTOR: Město Kyjov				
K.Ú: Kyjov		KRAJ: JIHMORAVSKÝ	Č. STAVBY	6-2019-014
NÁZEV STAVBY: S003 - Veřené osvětlení Kyjov - Chodník ul. Brandlova, U Vodojemu, Moravanská a Nětčická			DATUM	9/2022
			ÚČEL	DPS
			FORMÁT	A4
			MĚŘITKO	N
OBSAH: Vzorové řezy sloupy			PROFESE	ČÍSLO VÝKRESU
			ELEKTRO	S003.5.2