
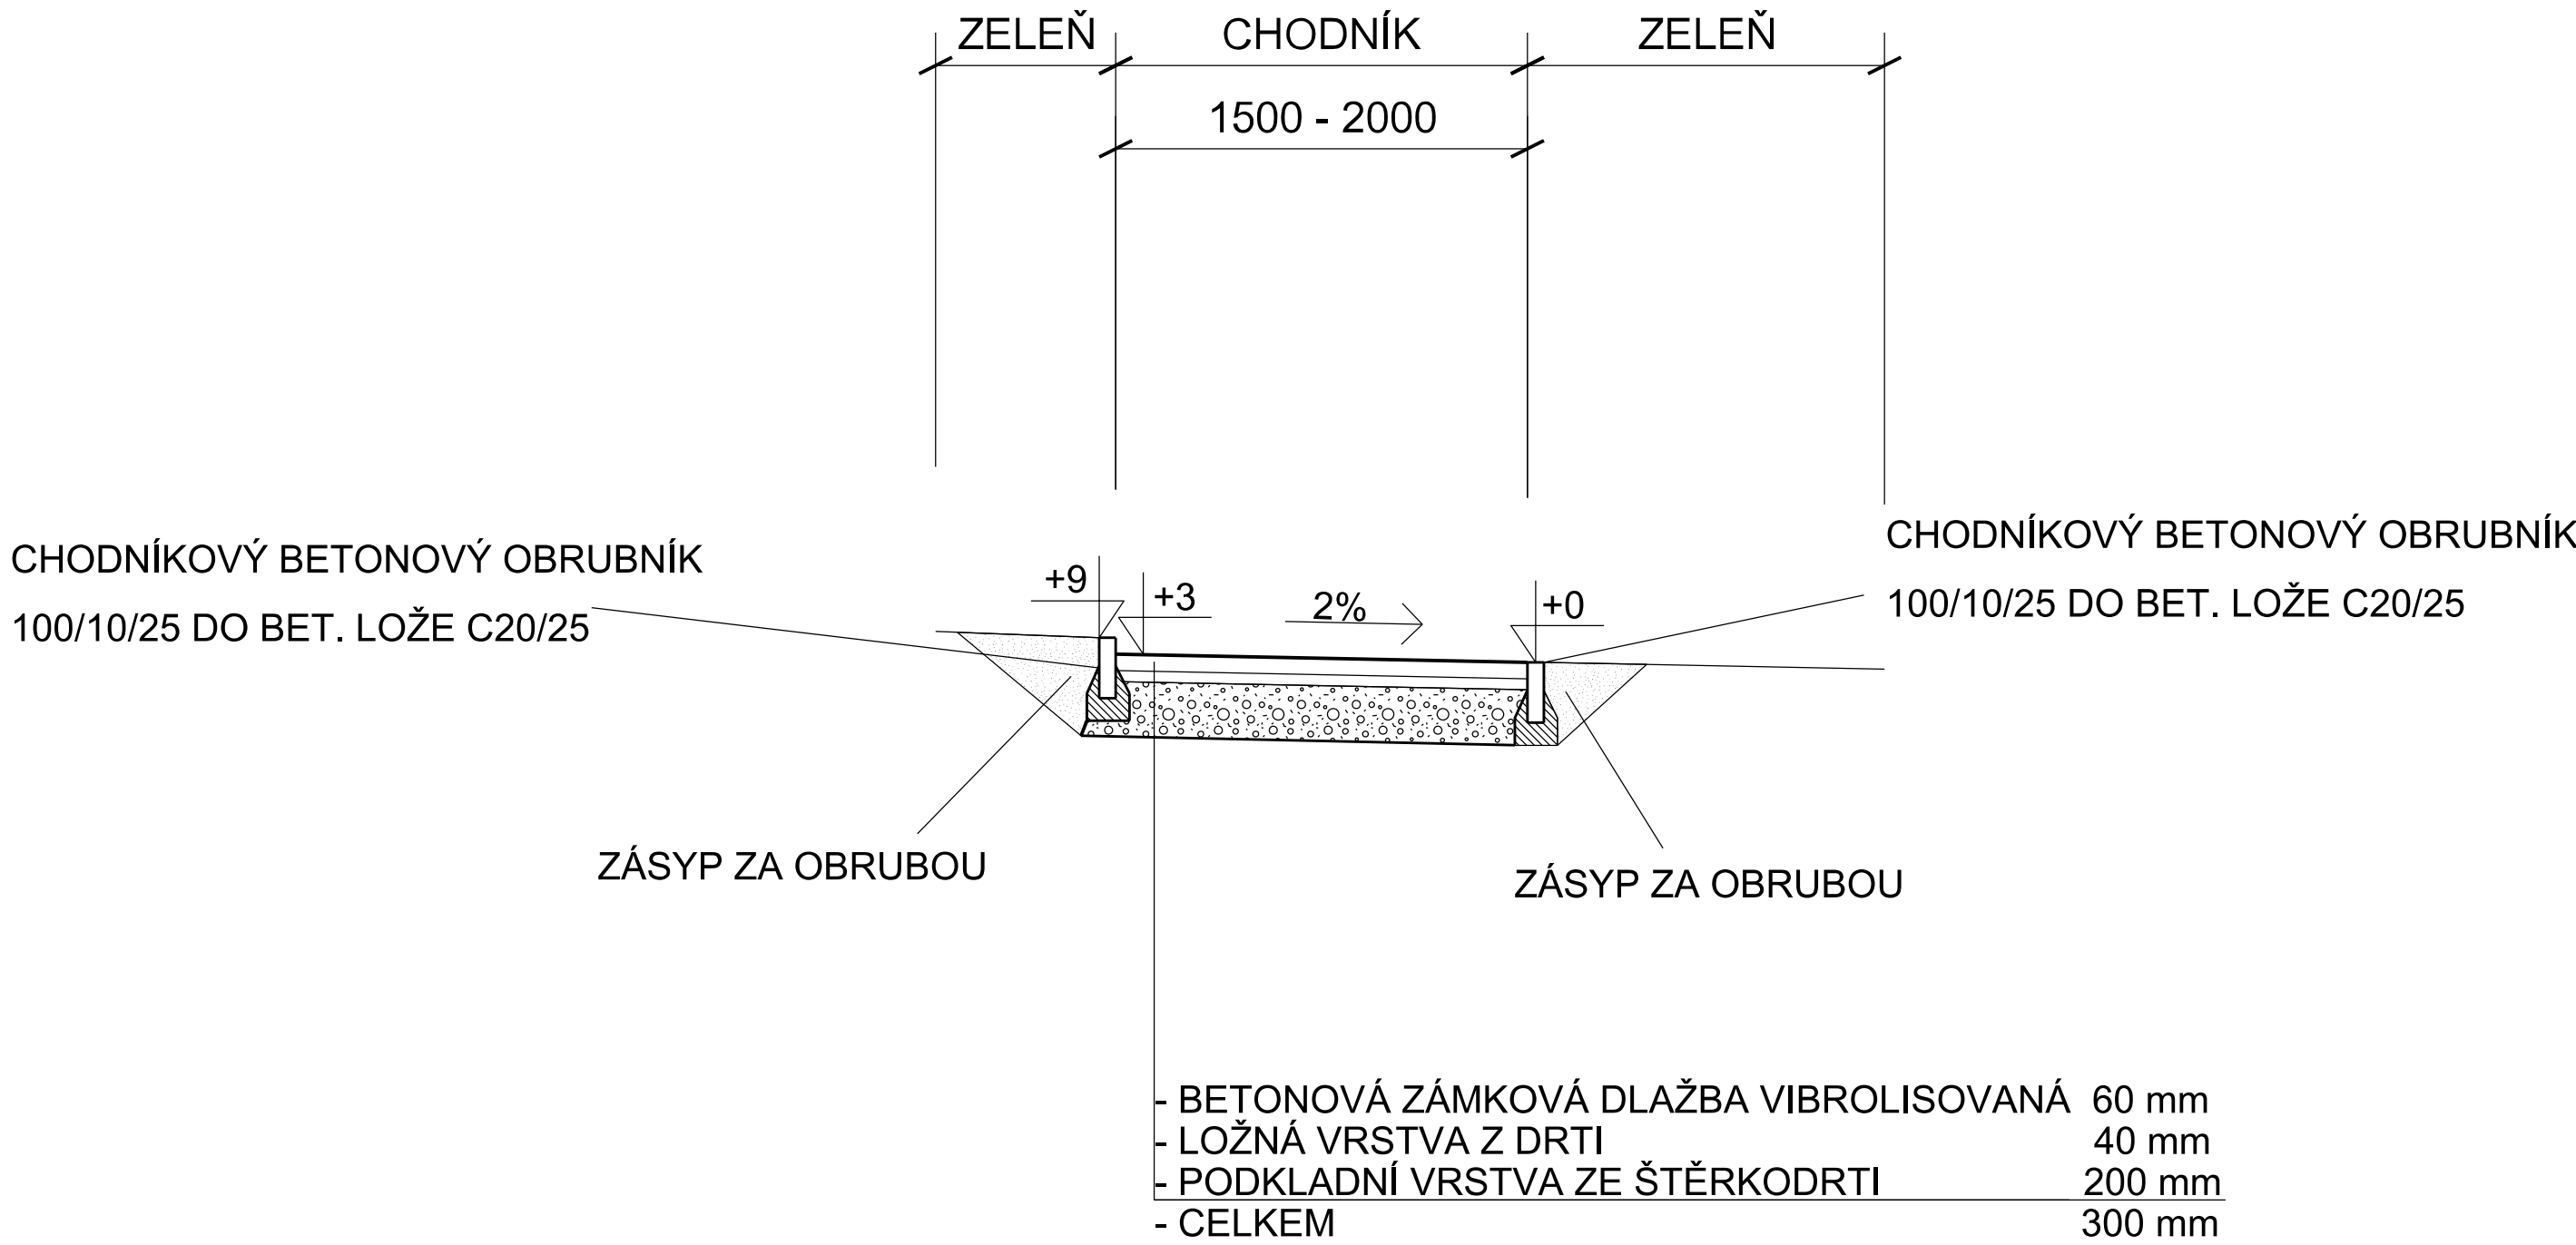
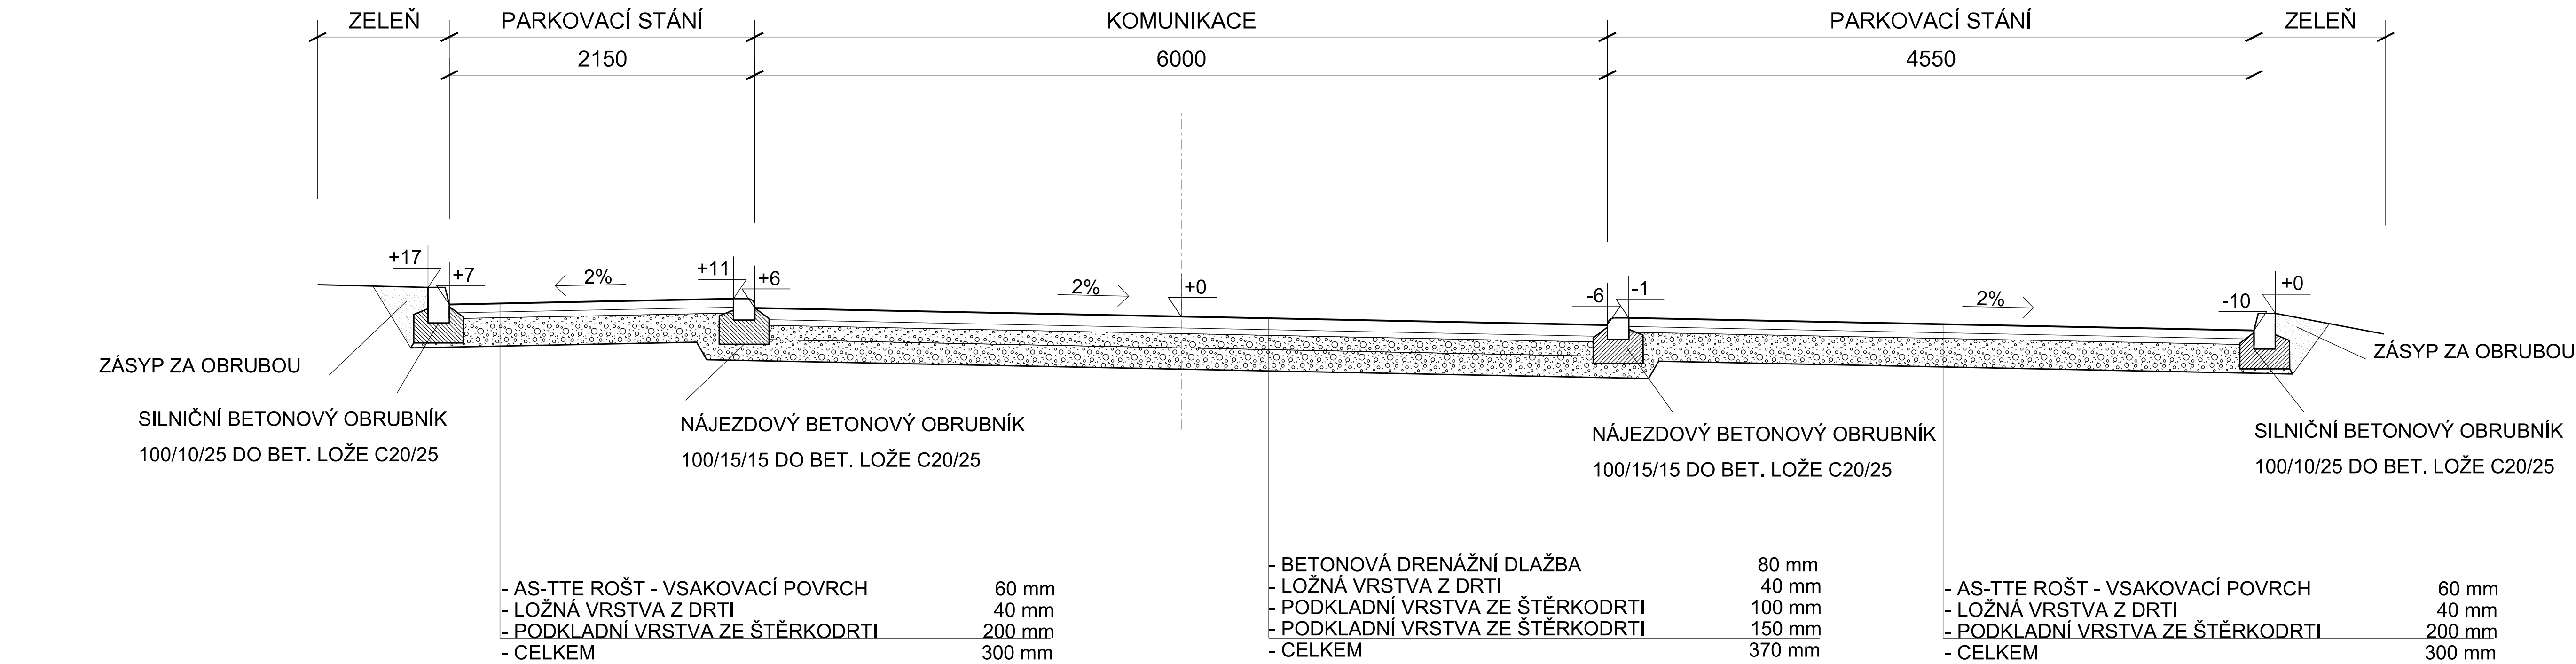



VZOROVÝ PŘÍČNÝ ŘEZ

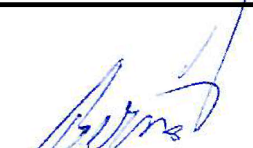

VYPRACOVAL A KRESLIL :		ZODP. PROJEKTANT :		<div>Projekce DS s.r.o.</div> <div>Na Výhoně 3223, 69501 Hodonín</div> <div>IČ : 028 464 71, tel. 724152275</div> <div>e-mail: projekce.ds@email.cz</div>	
Ing. Zdeněk Bernát		Ing. Štefančík Peter			
STAVEBNÍ ÚŘAD :	Kyjov	MÍSTO STAVBY :	Kyjov		
INVESTOR :	Město Kyjov, Masarykovo nám. 30/1, 697 01 Kyjov				
AKCE :				STUPEŇ :	DÚR+DSP
KYJOV - rozšíření parkoviště ulice Zahradní				DATUM :	07/2020
				FORMÁT :	2xA4
				MĚŘÍTKO :	1 : 50
PŘÍLOHA : VZOROVÝ PŘÍČNÝ ŘEZ				PŘÍLOHA č.	PARÉ č.
				D1.2c	