


KANALIZACE - SCHÉMA - ČÁST 1

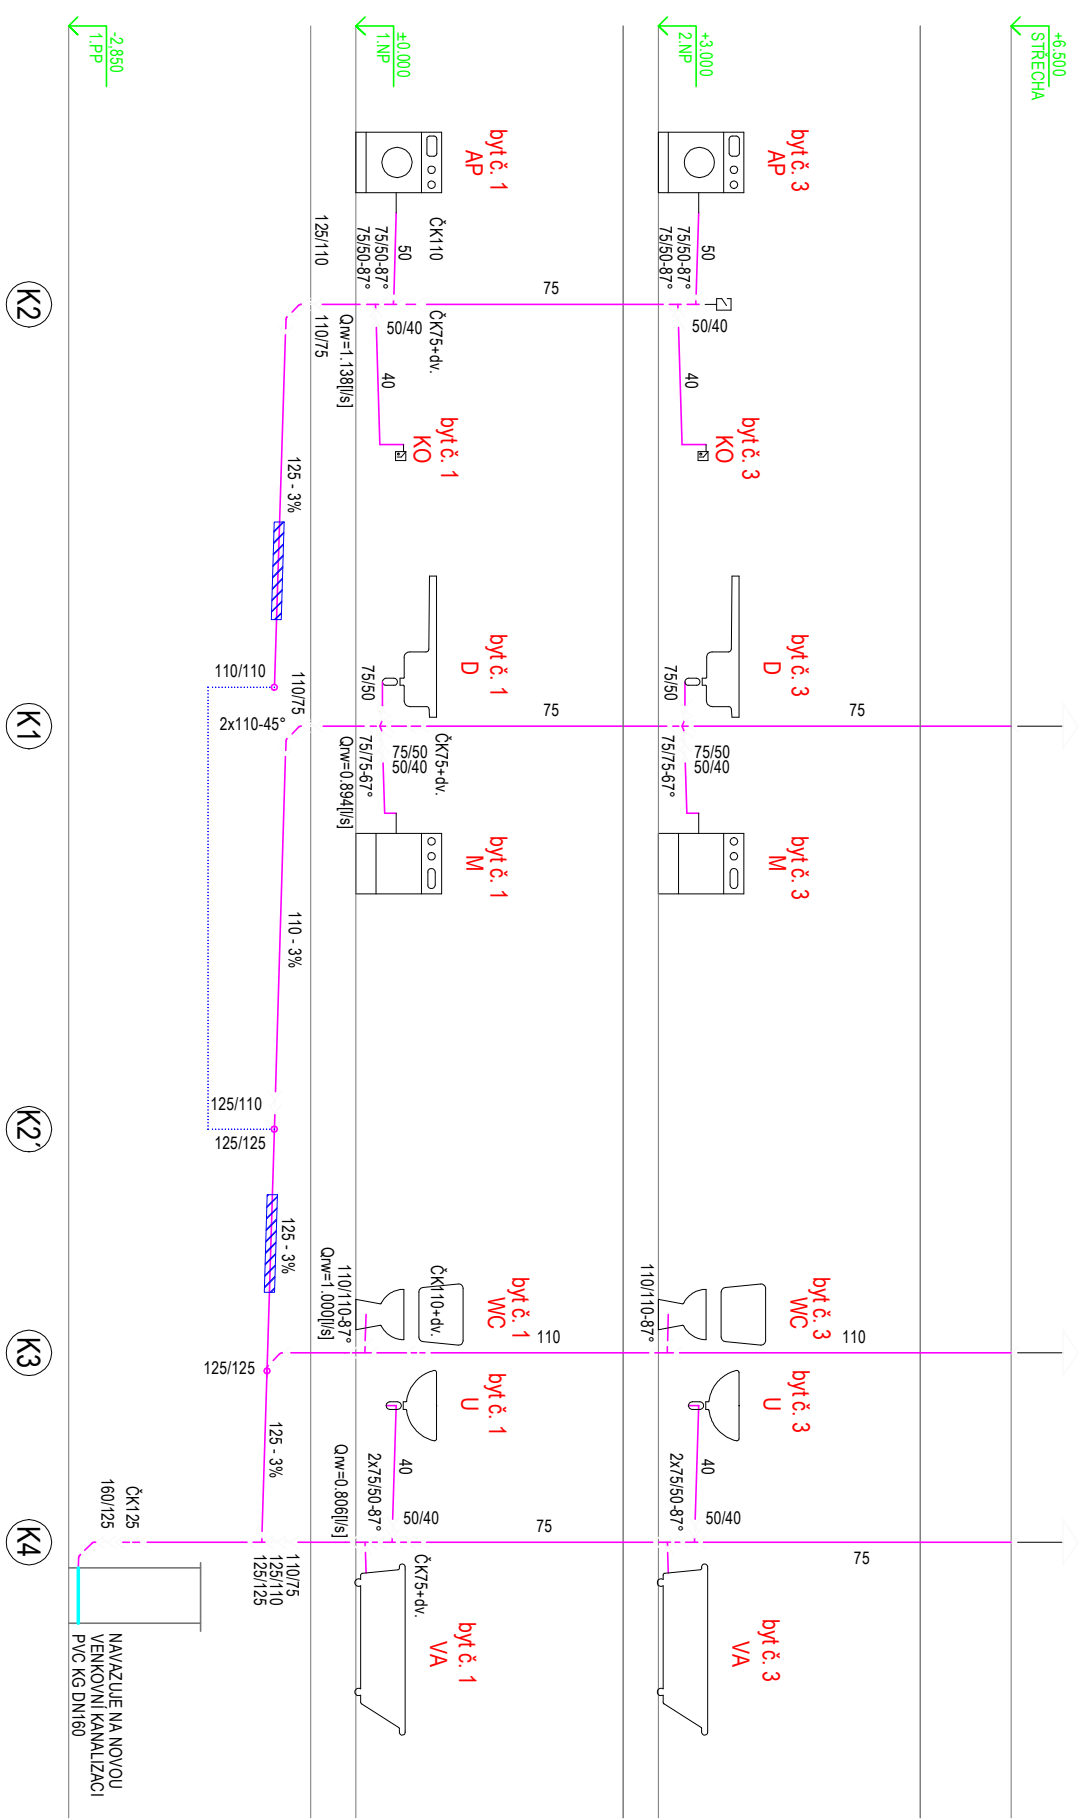

LEGENDA

GRAF. ZNAČKA	OZN.	POPIS
	K	KANALIZACE SPLAŠKOVÁ

LEGENDA ZAŘÍZOVACÍCH PŘEDMĚTŮ

OZN.	POPIS
U	UMÝVADLO
WC	KLOZET
SP	SPRCHA
D	DŘEZ
M	MYČKA
VA	KOUPACÍ VANA
KO	KONDENZÁT OD PK

Zodpovědný projektant		Ing. Vladimír Hořelka	
Vyracoval		Ing. Jolanta Sabelová	
Investor:		Varšavská 1866/103 Ostrava-Hulváky, 709 00	
Těšínská 138/35, 710 16 Ostrava-Slezská Ostrava		IČ: 06923321 tel. 777 189 376 paveklus@gmail.com	
Název akce:		Datum	
„Regenerace bytového fondu na ulici Heřmanická“		říjen 2020	
Místo:		Stupeň PD	
Heřmanická 1443/28, Slezská Ostrava, 710 00 Ostrava		DPS	
Název výkresu:		Formát	
Kanalizace - Schéma - část 1		A3	
		Měřítko	
		1:75	
		Číslo výkresu	
		D.1.4.1-5	