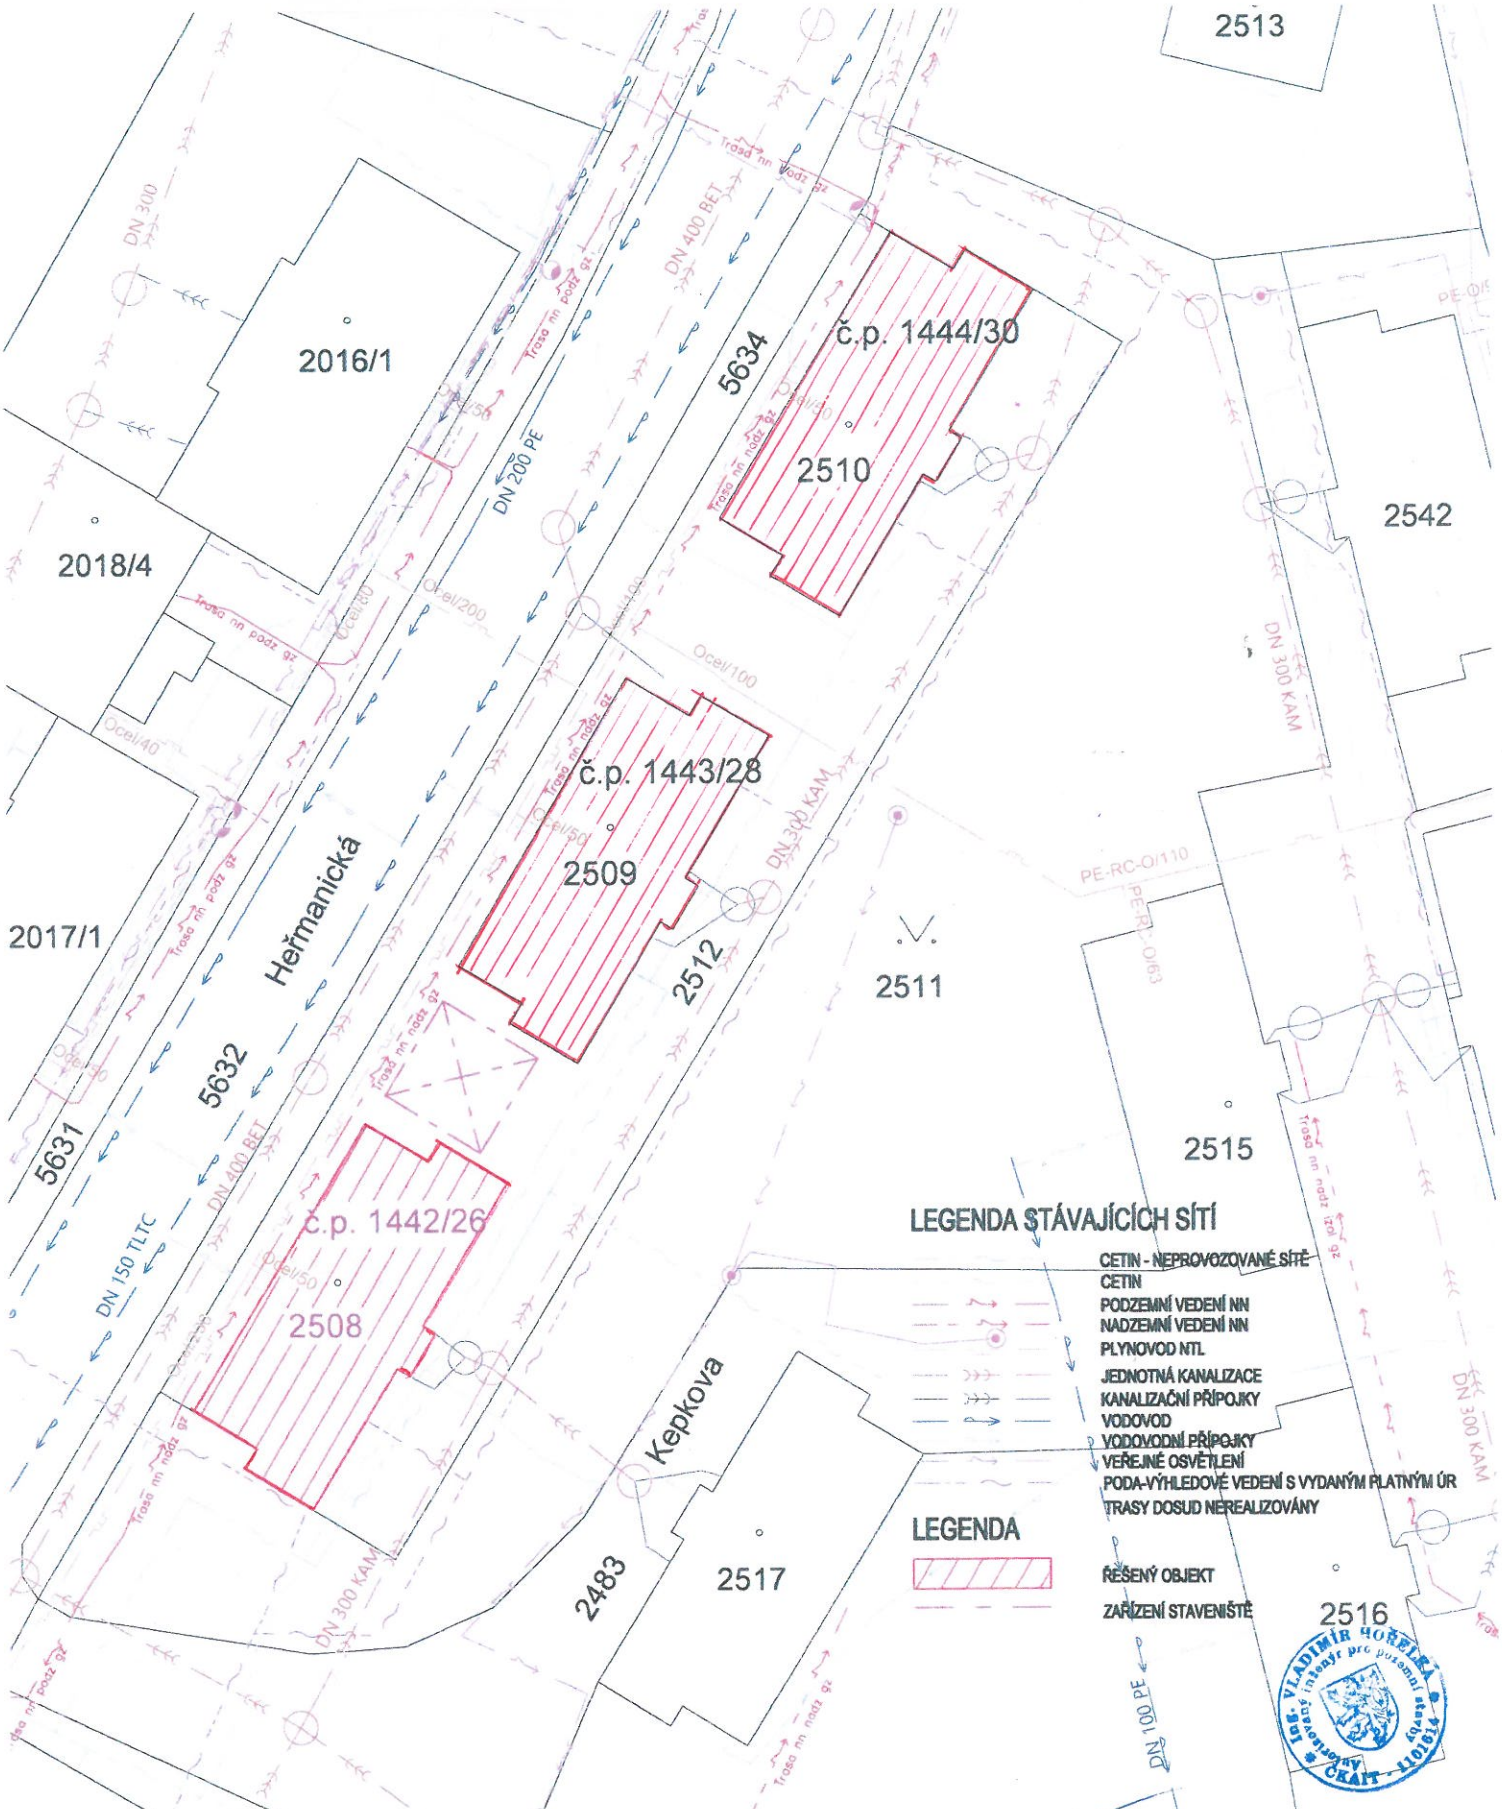

Zodpovědný projektant	Ing. Vladimír Hořelka	Made 4 BIM s.r.o.
Vypracoval	Iveta Chobotová	Varšavská 1866/103 Ostrava-Hulváky, 709 00 IČ: 06923321 tel: 777 189 376 pavelklus@gmail.com

Investor: Statutární město Ostrava, městský obvod Slezská Ostrava Těšínská 138/35, 710 16 Ostrava-Slezská Ostrava	Datum	říjen 2020
	Stupeň PD	DSP
Název akce: „Regenerace bytového fondu na ulici Heřmanická“	Formát	A3
	Měřítko	1:300
Místo: Heřmanická 36, 283, Slezská Ostrava, 710 00 Ostrava	Číslo výkresu	C.3
Název výkresu: Koordinační situační výkres		