


KANALIZACE - SCHÉMA - ČÁST 2

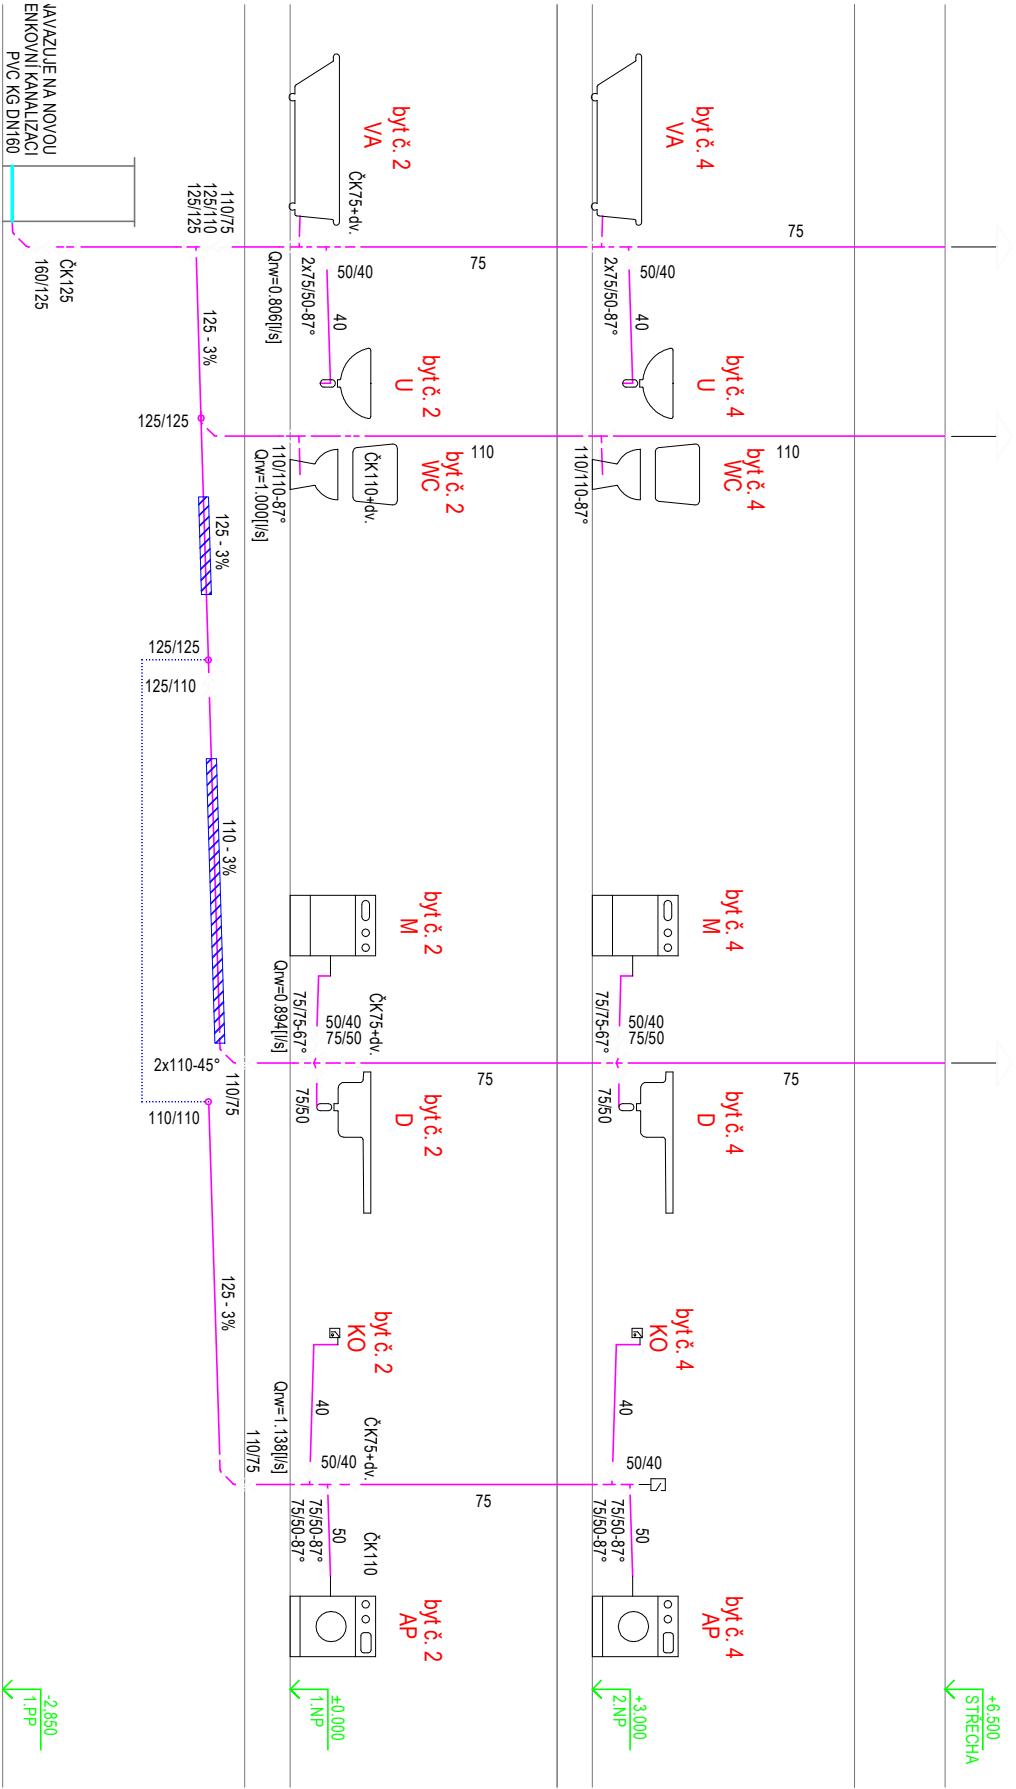

LEGENDA

GRAF. ZNAČKA	OZN.	POPIS
	K	KANALIZACE SPLAŠKOVÁ

LEGENDA ZAŘÍZOVACÍCH PŘEDMĚTŮ

OZN.	POPIS
U	UMYVADLO
WC	KLOZET
SP	SPRCHA
D	DŘEZ
M	MYČKA
VA	KOUPACÍ VANA
KO	KONDENZÁT OD PK

Zodpovědný projektant		Ing. Vladimír Hořelka	<div>Made 4 BIM s.r.o.</div> <div>Varšavská 1866/103 Ostrava-Hulváky, 709 00 IČ: 06923321 tel. 777 189 376 pavelklus@gmail.com</div>
Vypracoval		Ing. Jolanta Sabelová	
Investor:	Statutární město Ostrava, městský obvod Slezská Ostrava Těšínská 138/35, 710 16 Ostrava-Slezská Ostrava		
Název akce:	„Regenerace bytového fondu na ulici Heřmanická“		
Místo:	Heřmanická 1444/30, Slezská Ostrava, 710 00 Ostrava		
Název výkresu:	Kanalizace - Schéma - část 2		
	</		