VZOROVÝ ŘEZ V

ul. Vilová

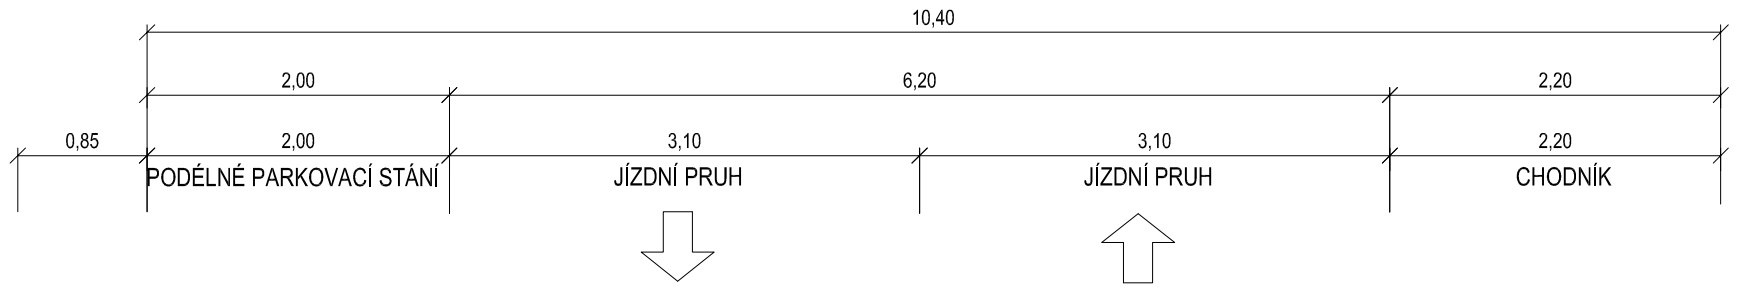

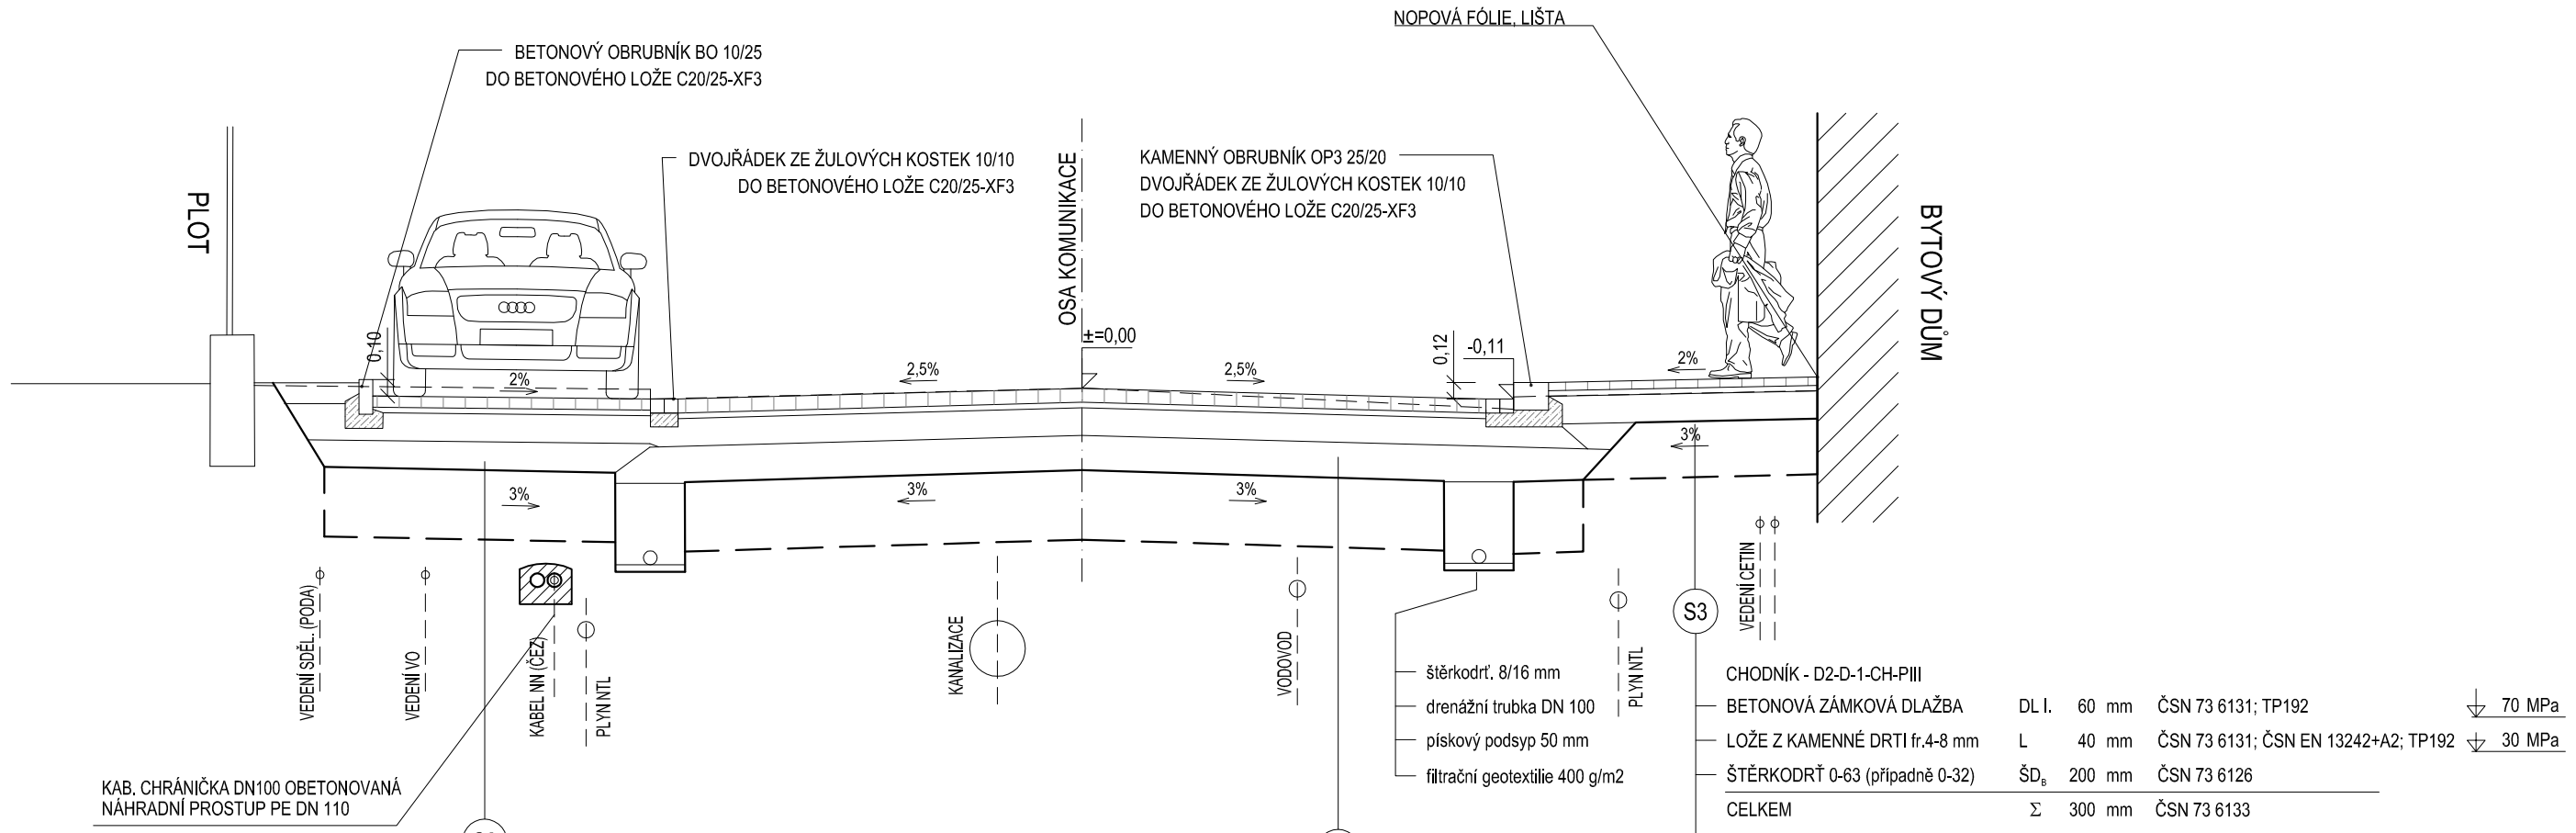

S2 PARKOVACÍ STÁNÍ
D1-D-3-V-PIII

BETONOVÁ ZÁMKOVÁ DLAŽBA	DL I.	80	mm	ČSN 73 3251	
LOŽE Z KAMENIVA DRCENÉHO	L	40	mm	ČSN 73 3251	140 MPa
MECHANICKY ZPEVNĚNÉ KAMENIVO	MZK	200	mm	ČSN EN 13285	80 MPa
ŠTĚRKODRŤ 0-63	$Š D_0$	min.200	mm	ČSN 73 6126-1	45 MPa
CELKEM	Σ	min. 520	mm		
V PŘÍPADĚ ÚNOSNOSTI PODLOŽÍ E_{def}<45 MPa VÝMĚNNÁ VRSTVA Z KAMENIVA NEBO VHODNÉ ZEMINY DLE ČSN 73 6133 NA SEP. GEOTEXTILII		500	mm	ČSN 73 6121	

S1 KOMUNIKACE
D1-D-3-V-PIII

DLAŽBA Z ŽULOVÝCH KOSTEK STŘEDNÍCH ŠTÍPANÝCH 8/10	DL I.	100	mm	ČSN 73 3251	
LOŽE Z KAMENIVA DRCENÉHO	L	40	mm	ČSN 73 3251	140 MPa
MECHANICKY ZPEVNĚNÉ KAMENIVO	MZK	200	mm	ČSN EN 13285	80 MPa
ŠTĚRKODRŤ 0-63	$Š D_0$	min.250	mm	ČSN 73 6126-1	45 MPa
CELKEM	Σ	min. 590	mm		
V PŘÍPADĚ ÚNOSNOSTI PODLOŽÍ E_{def}<45 MPa VÝMĚNNÁ VRSTVA Z KAMENIVA NEBO VHODNÉ ZEMINY DLE ČSN 73 6133 NA SEP. GEOTEXTILII		500	mm	ČSN 73 6121	

- štěrkodrť, 8/16 mm
- drenážní trubka DN 100
- pískový podsyp 50 mm
- filtrační geotextilie 400 g/m2

S3 CHODNÍK - D2-D-1-CH-PIII

BETONOVÁ ZÁMKOVÁ DLAŽBA	DL I.	60	mm	ČSN 73 6131; TP192	70 MPa
LOŽE Z KAMENNÉ DRTI fr.4-8 mm	L	40	mm	ČSN 73 6131; ČSN EN 13242+A2; TP192	30 MPa
ŠTĚRKODRŤ 0-63 (případně 0-32)	$Š D_0$	200	mm	ČSN 73 6126	
CELKEM	Σ	300	mm	ČSN 73 6133	
V PŘÍPADĚ ÚNOSNOSTI PODLOŽÍ E_{def}<30 MPa VÝMĚNNÁ VRSTVA Z KAMENIVA NEBO VHODNÉ ZEMINY DLE ČSN 73 6133 NA SEP. GEOTEXTILII		300	mm	ČSN 73 6121	

240,00

Změna	Popis změny	Datum	Vypracoval	Přezkoumal	Schválil

TENTO MATERIÁL JE DUŠEVNÍM VLASTNICTVÍM PROJEKT 2010, S.R.O., RUSKÁ 43, OSTRAVA-VÍTKOVICE, IČO 48391531, A PODLÉHÁ OBCHODNÍMU TAJEMSTVÍ. VLASTNÍK SI VYHRAZUJE S TÍMTO TAJEMSTVÍM NAKLÁDAT A JEHO VYUŽITÍ PODLÉHÁ PÍSEMNÉMU SVOLENÍ A STANOVENÍ PODMÍNEK TAKOVÉHO UŽITÍ.

Vypracoval:	Ing. Petr Kohout	Č. zakázky:	51 072	Měřítko: 1:50
Přezkoumal:	Ing. Bohumír Michal	Stupeň:	DPS	
HIP:	Ing. Petr Kohout	F A4:	3	
Datum :	09/2022	Kótováno v:	m	

PROJEKT 2010
Ruská 43, 70300 Ostrava
Tel.: 596 693 711 Fax.: 596 693 728
E-mail: projekt2010@projekt2010.cz
www.projekt2010.cz
ISO 9001 ISO 14001 OHSAS 18001

Stavebník: Statutární město Ostrava, městský obvod Slezská Ostrava
Těšínská 138/35, 710 16 - Ostrava - Slezská Ostrava

Stavba : Rekonstrukce komunikace a chodníků ul. Zámostní, Vilová a Sazečská

Objekt : IO 101 - Komunikace

Název: VZOROVÝ ŘEZ V

Seznam příloh: PRO-11746

Č. výkresu: PRO-11746-10

Rev.