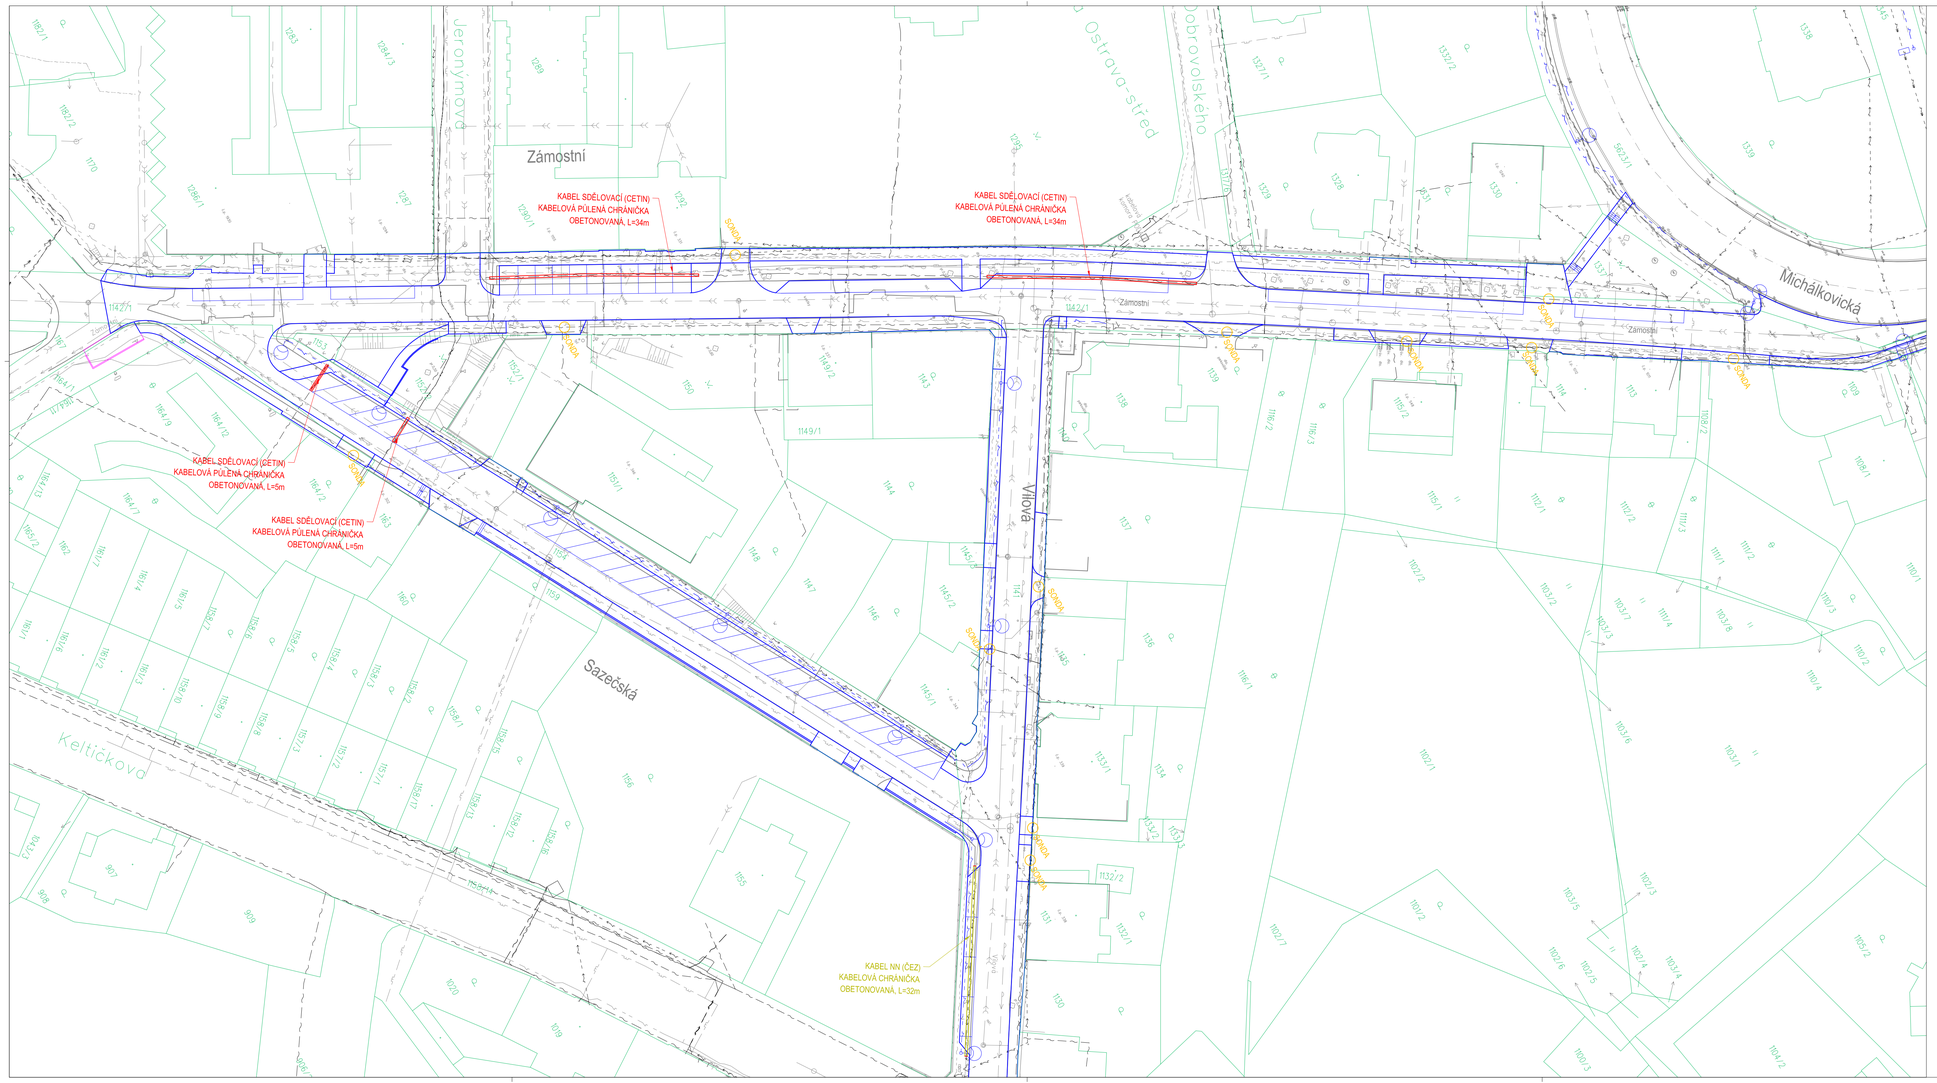

LEGENDA

KABELOVÉ CHRÁNIČKY

- KABEL SDĚLOVACÍ (CETIN) / KABELOVÁ CHRÁNIČKA PÚLENÁ OBETONOVANÁ
- KABEL NN (ČEZ) / KABELOVÁ CHRÁNIČKA OBETONOVANÁ
- SONDA — RUČNĚ KOPANÉ SONDY NAD SDĚLOVACÍM KABELEM (CETIN) VE STÁVAJÍCÍCH SJEZDECH

STÁVAJÍCÍ INŽENÝRSKÉ SÍTĚ

- SDĚLOVACÍ VEDENÍ V ZEMI
- SDĚLOVACÍ VEDENÍ VZDUŠNÉ
- SDĚLOVACÍ VEDENÍ V ZEMI
- SDĚLOVACÍ VEDENÍ V ZEMI
- SDĚLOVACÍ VEDENÍ V ZEMI
- SDĚLOVACÍ VEDENÍ V ZEMI - výhled
- SDĚLOVACÍ VEDENÍ V ZEMI
- SDĚLOVACÍ VEDENÍ V ZEMI (plánované)
- VEDENÍ NN
- VEDENÍ VN
- PLYN NTL
- KANALIZACE
- VODOVOD
- VEDENÍ VO

S

SOUŘADNÝ SYSTÉM JTSP, VÝŠKOVÝ SYSTÉM B.p.v.

Změna	Popis změny	Datum	Vypracoval	Přezkoumal	Schválil

TENTO MATERIÁL JE DUŠEVNÍM VLASTNICTVÍM PROJEKT 2010, S.R.O., RUSKÁ 43, OSTRAVA-VÍTKOVICE, IČO: 48391531, A PODLEHÁ OBCHODNÍMU TAJEMSTVÍ. VLASTNÍK SI VYHRAZUJE S TÍMTO TAJEMSTVÍM NAKLÁDAT A JEHO VYUŽITÍ PODLEHÁ PÍSEMNÉMU SVOLENÍ A STANOVENÍ PODMÍNEK TAKOVÉHO UŽITÍ.

Vypracoval:	Ing. Petr Kohout	Č. zakázky:	51 072	Měřítko:	1:400
Přezkoumal:	Ing. Bohumír Michal	Stupeň:	DPS		
HIP:	Ing. Petr Kohout	F. A4:	12		
Datum :	09/2022	Kótováno v:	m		

PROJEKT 2010
Ruská 43, 70300 Ostrava
Tel.: 596 693 711 Fax.: 596 693 728
E-mail: projekt2010@projekt2010.cz
www.projekt2010.cz
ISO 9001 ISO 14001 OHSAS 18001

Stavebník:	Statutární město Ostrava, městský obvod Slezská Ostrava Těšínská 138/35, 710 16 - Ostrava - Slezská Ostrava
Stavba :	Rekonstrukce komunikace a chodníků ul. Zámostní, Vilová a Sazečská
Objekt :	IO 101 - Komunikace

Název:

SITUACE KABELOVÝCH CHRÁNIČEK

Seznam příloh: PRO-11746

Č. výkresu: PRO-11746-13

Rev.