


PODÉLNÝ PROFIL
UL. SAZEČSKÁ

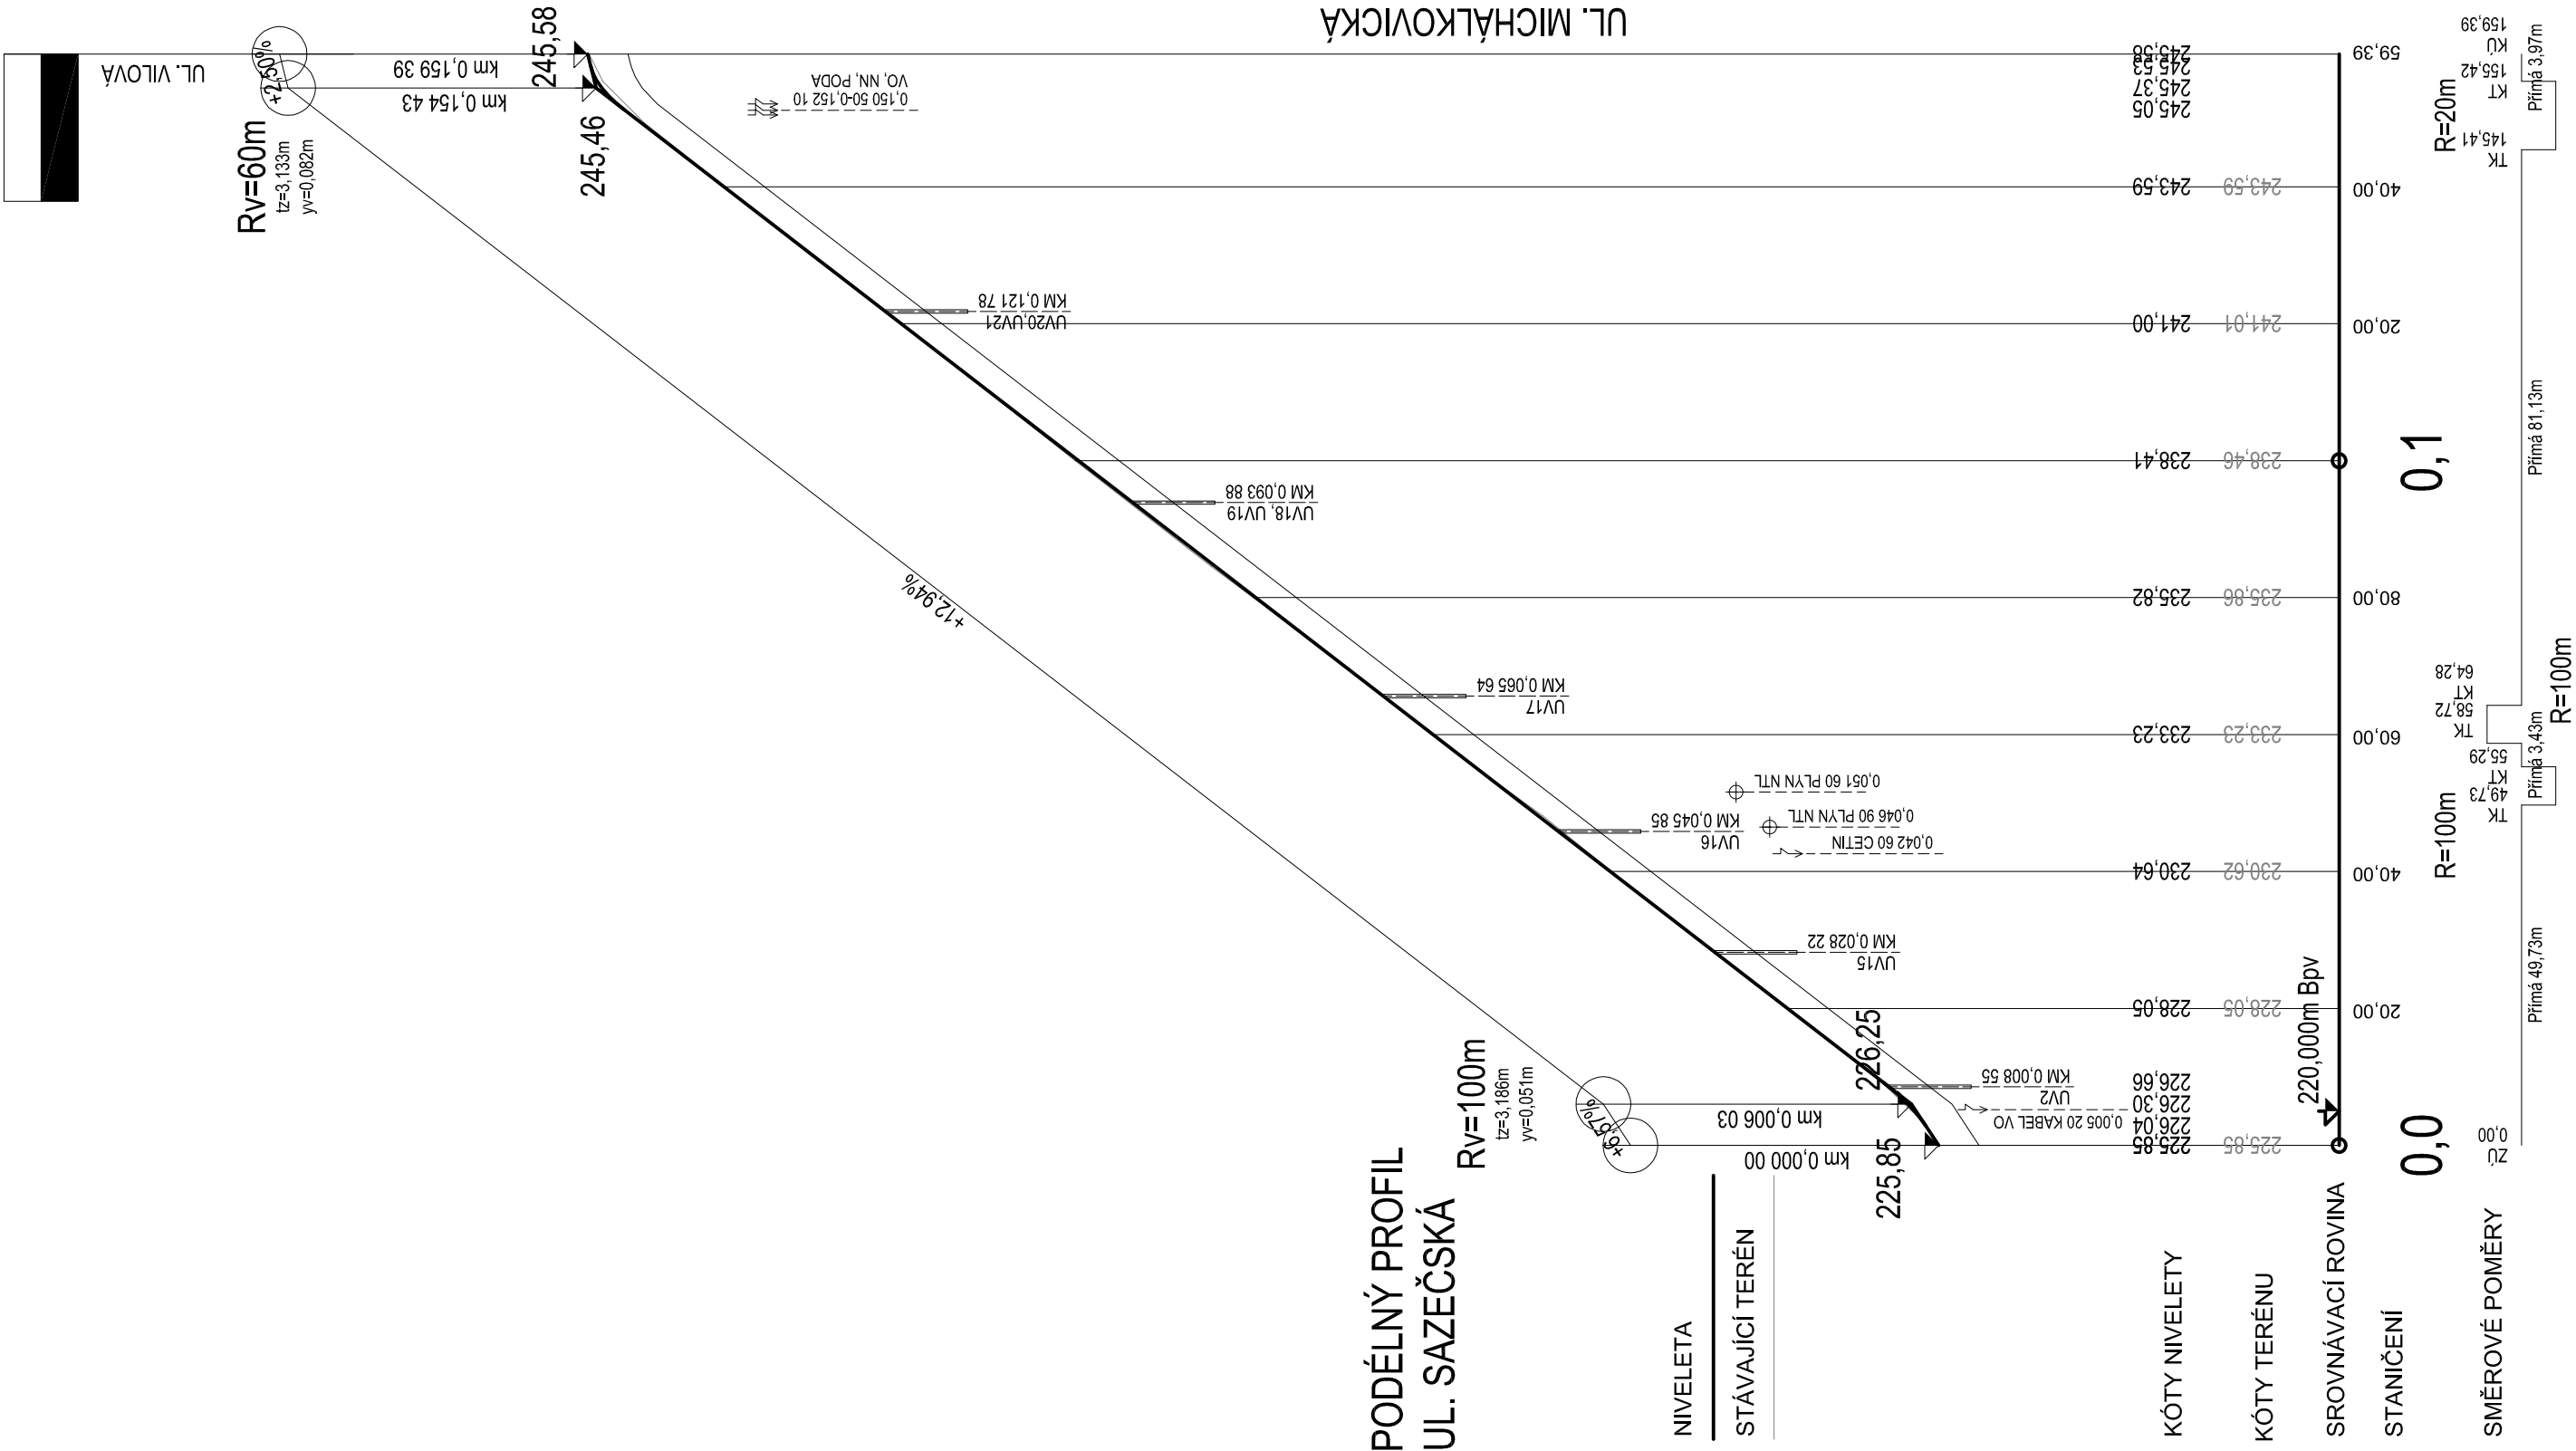

Změna	
-------	--	--	