


# VZOROVÝ ŘEZ VI

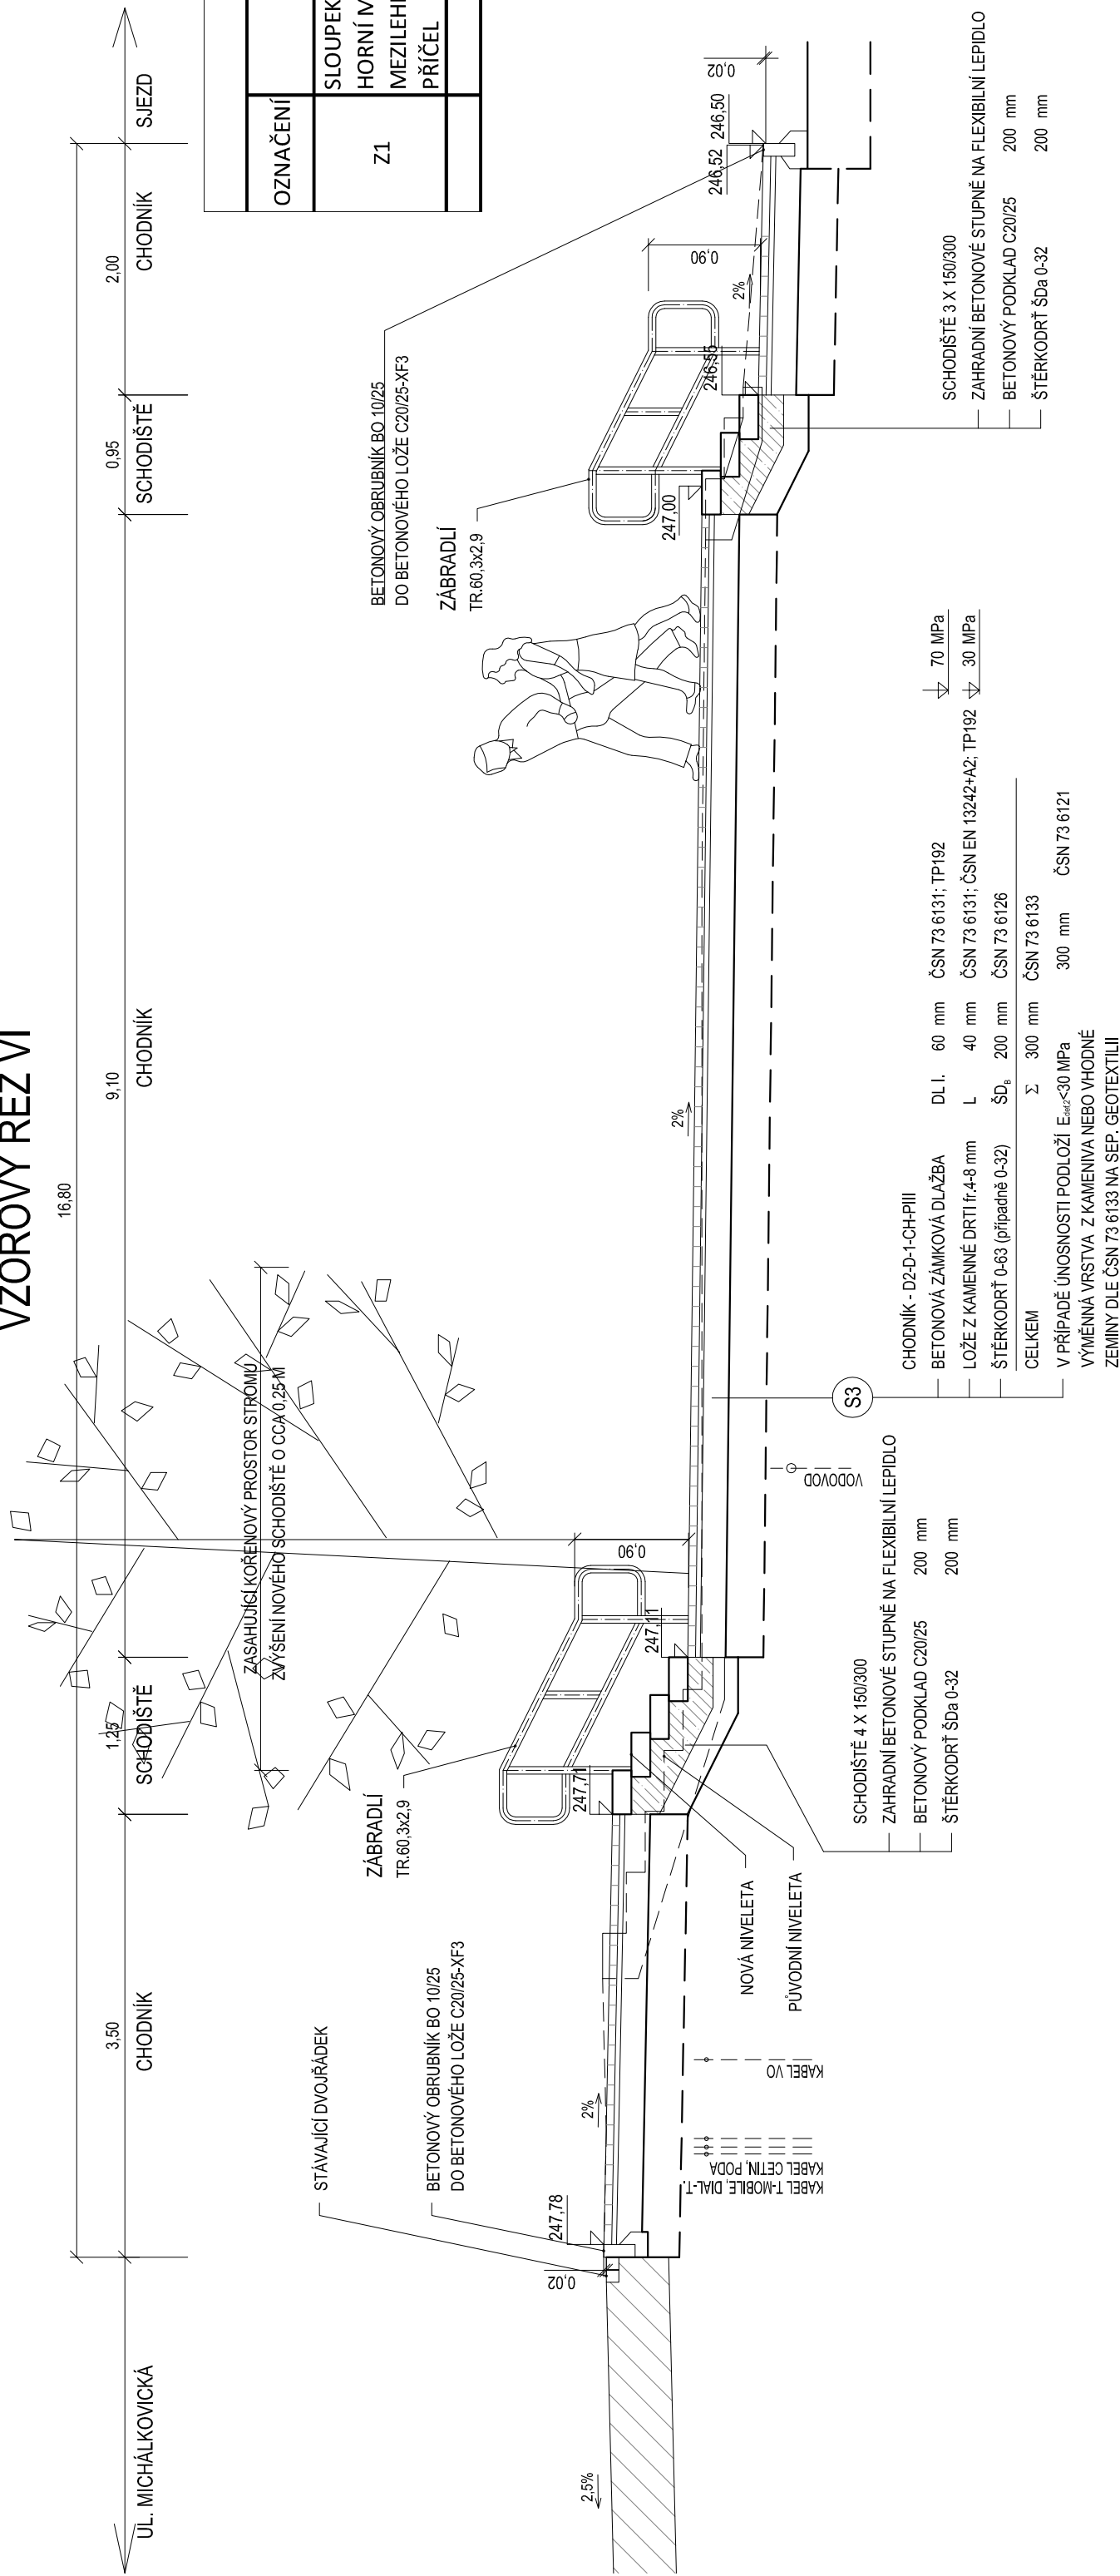

NÁSTUPNÍ A VÝSTUPNÍ STUPNICE BUDE BAREVNĚ KONTRASTNÍ (ČERVENÁ)  
ZABÍRAJÍCÍ KOTVENO DO BETONOVÝCH PATEK DO NEZÁMÍRNÉ HLOUBKY, ZAPUŠTĚNÍ SLOUPKŮ 500 MM

242,00

[illegible][illegible]