PODÉLNÝ PROFIL
UL. VILOVÁ

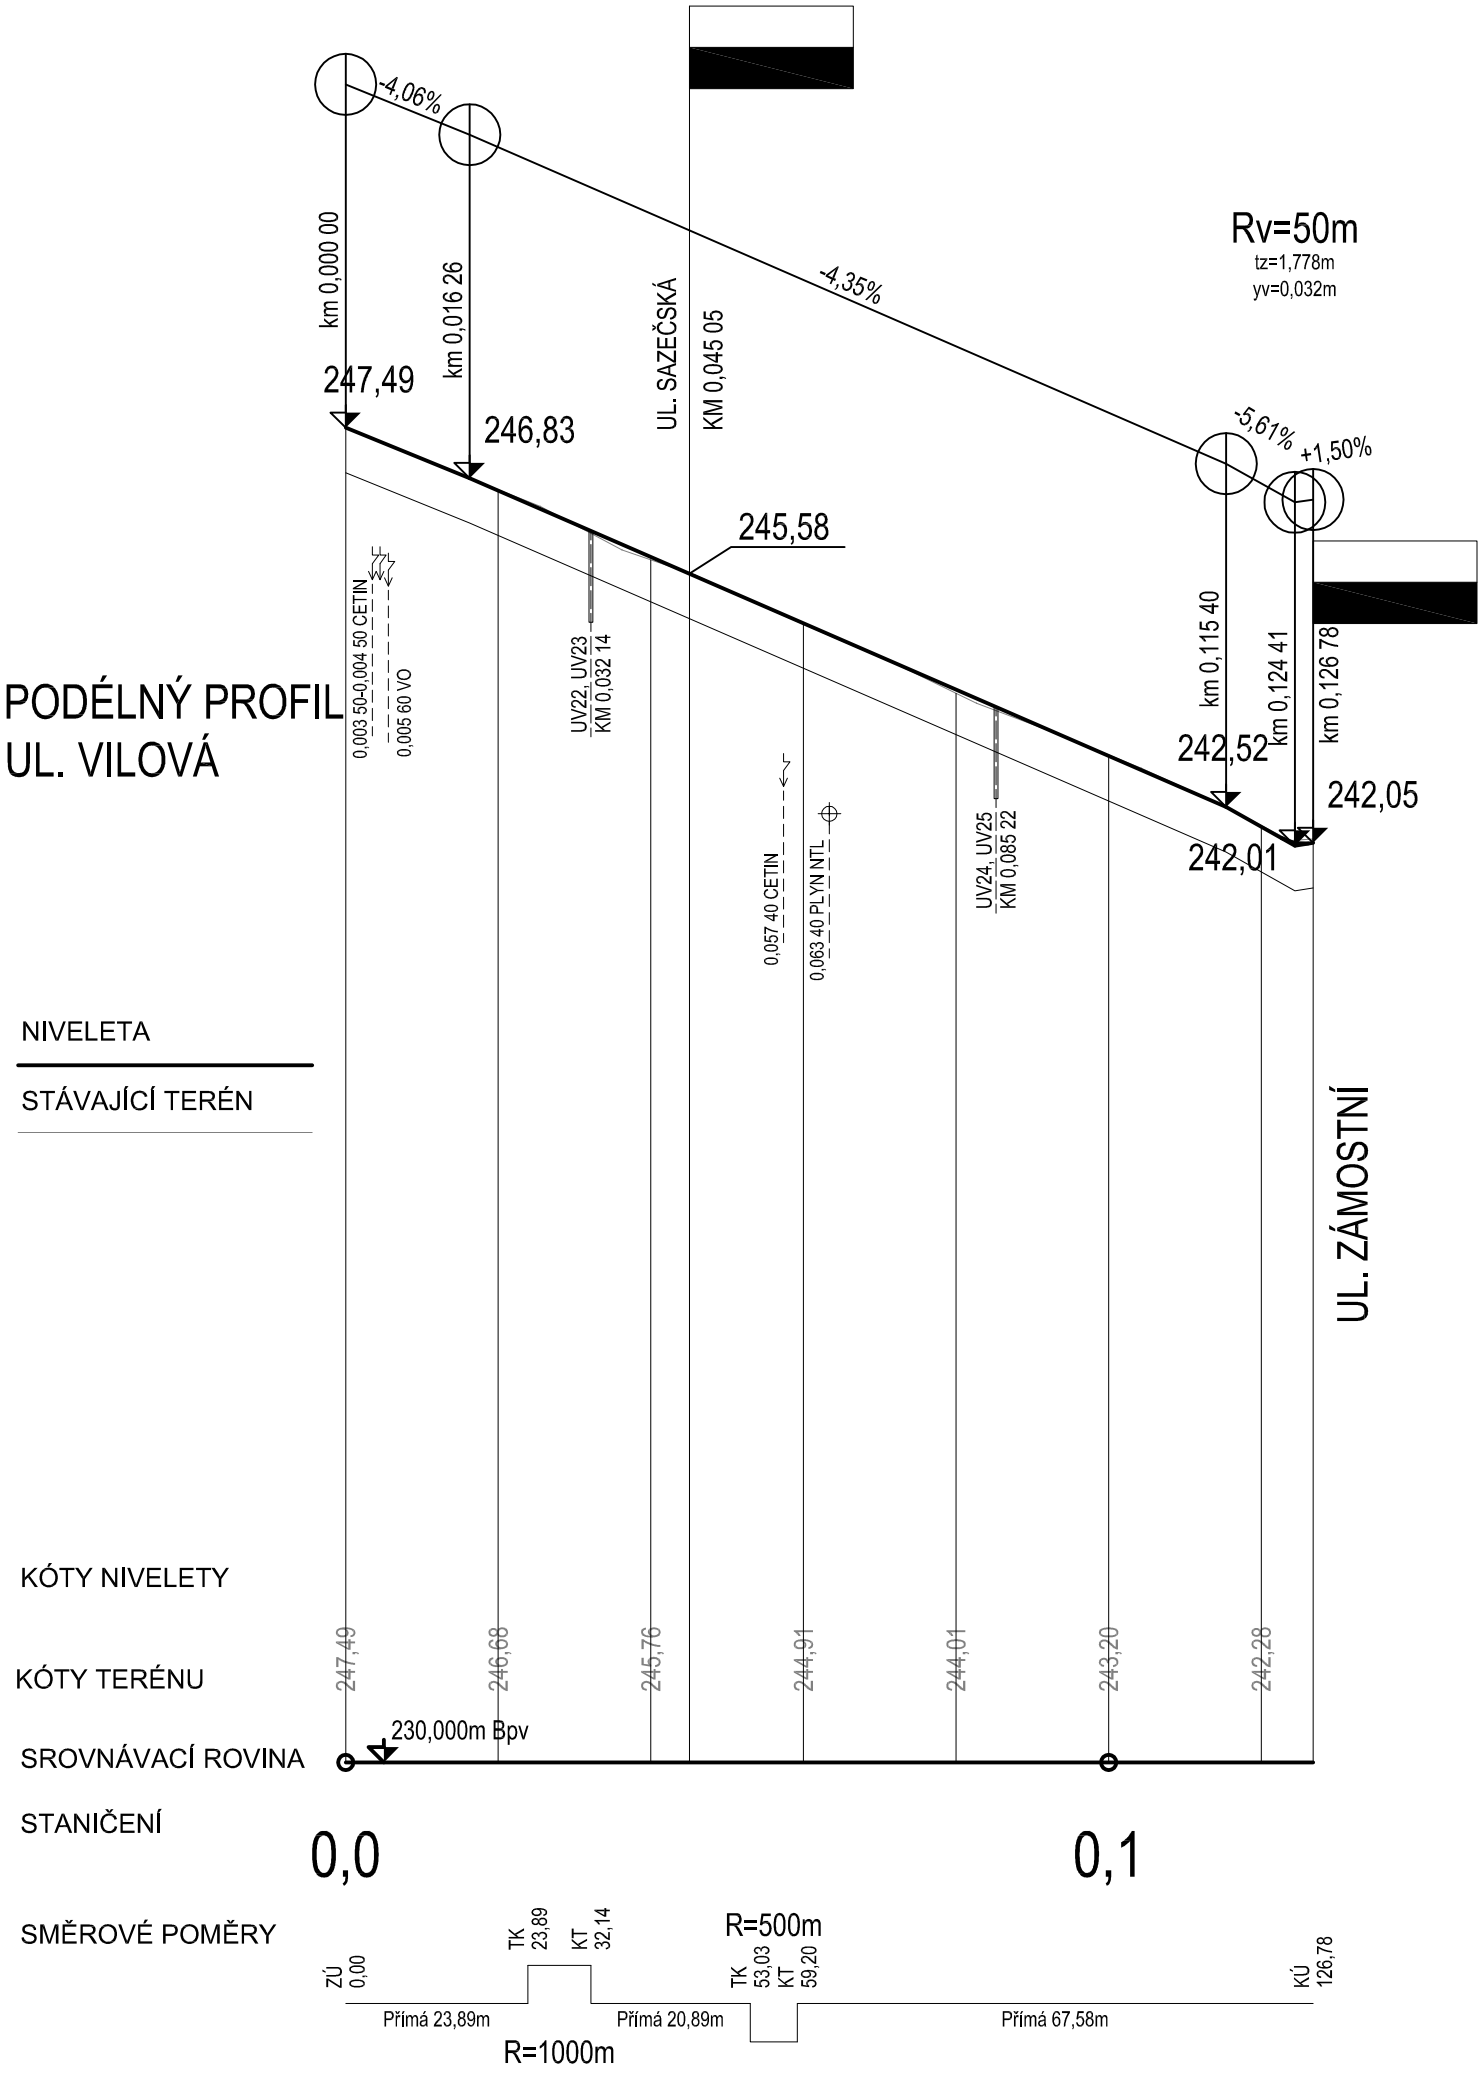

NIVELETA

STÁVAJÍCÍ TERÉN

KÓTY NIVELETY

KÓTY TERÉNU

SROVNÁVACÍ ROVINA

STANIČENÍ

SMĚROVÉ POMĚRY

Změna	Popis změny	Datum	Vypracoval	Přezkoumal	Schválil

TENTO MATERIÁL JE DUŠEVNÍM VLASTNICTVÍM PROJEKT 2010, S.R.O., RUSKÁ 43, OSTRAVA–VÍTKOVICE, IČO 48391531, A PODLÉHÁ OBCHODNÍMU TAJEMSTVÍ. VLASTNÍK SI VYHRAZUJE S TÍMTO TAJEMSTVÍM NAKLÁDAT A JEHO VYUŽITÍ PODLÉHÁ PÍSEMNÉMU SVOLENÍ A STANOVENÍ PODMÍNEK TAKOVÉHO UŽITÍ.

Vypracoval:	Ing. Petr Kohout	Č. zakázky:	51 072	Měřítko: 1:1000/1:100
Přezkoumal:	Ing. Bohumír Michal	Stupeň:	DPS	
HIP:	Ing. Petr Kohout	F A4:	2	
Datum :	09/2022	Kótováno v:	m	

Stavebník: Statutární město Ostrava, městský obvod Slezská Ostrava
Těšínská 138/35, 710 16 - Ostrava - Slezská Ostrava

Stavba : Rekonstrukce komunikace a chodníků ul. Zámostní, Vilová a Sazečská

Objekt : IO 101 - Komunikace

PROJEKT 2010
Ruská 43, 70300 Ostrava
Tel.: 596 693 711 Fax.: 596 693 728
E–mail: projekt2010@projekt2010.cz
www.projekt2010.cz

ISO 9001 REGISTERED QUALITY SYSTEM · ISO 14001 REGISTERED EMS · OHSAS 18001 REGISTERED OHAS

Název:

PODÉLNÝ PROFIL - UL. VILOVÁ

Seznam příloh: PRO-11746

Č. výkresu: PRO-11746-16

Rev.