



ŘEZ D-D, M1:50

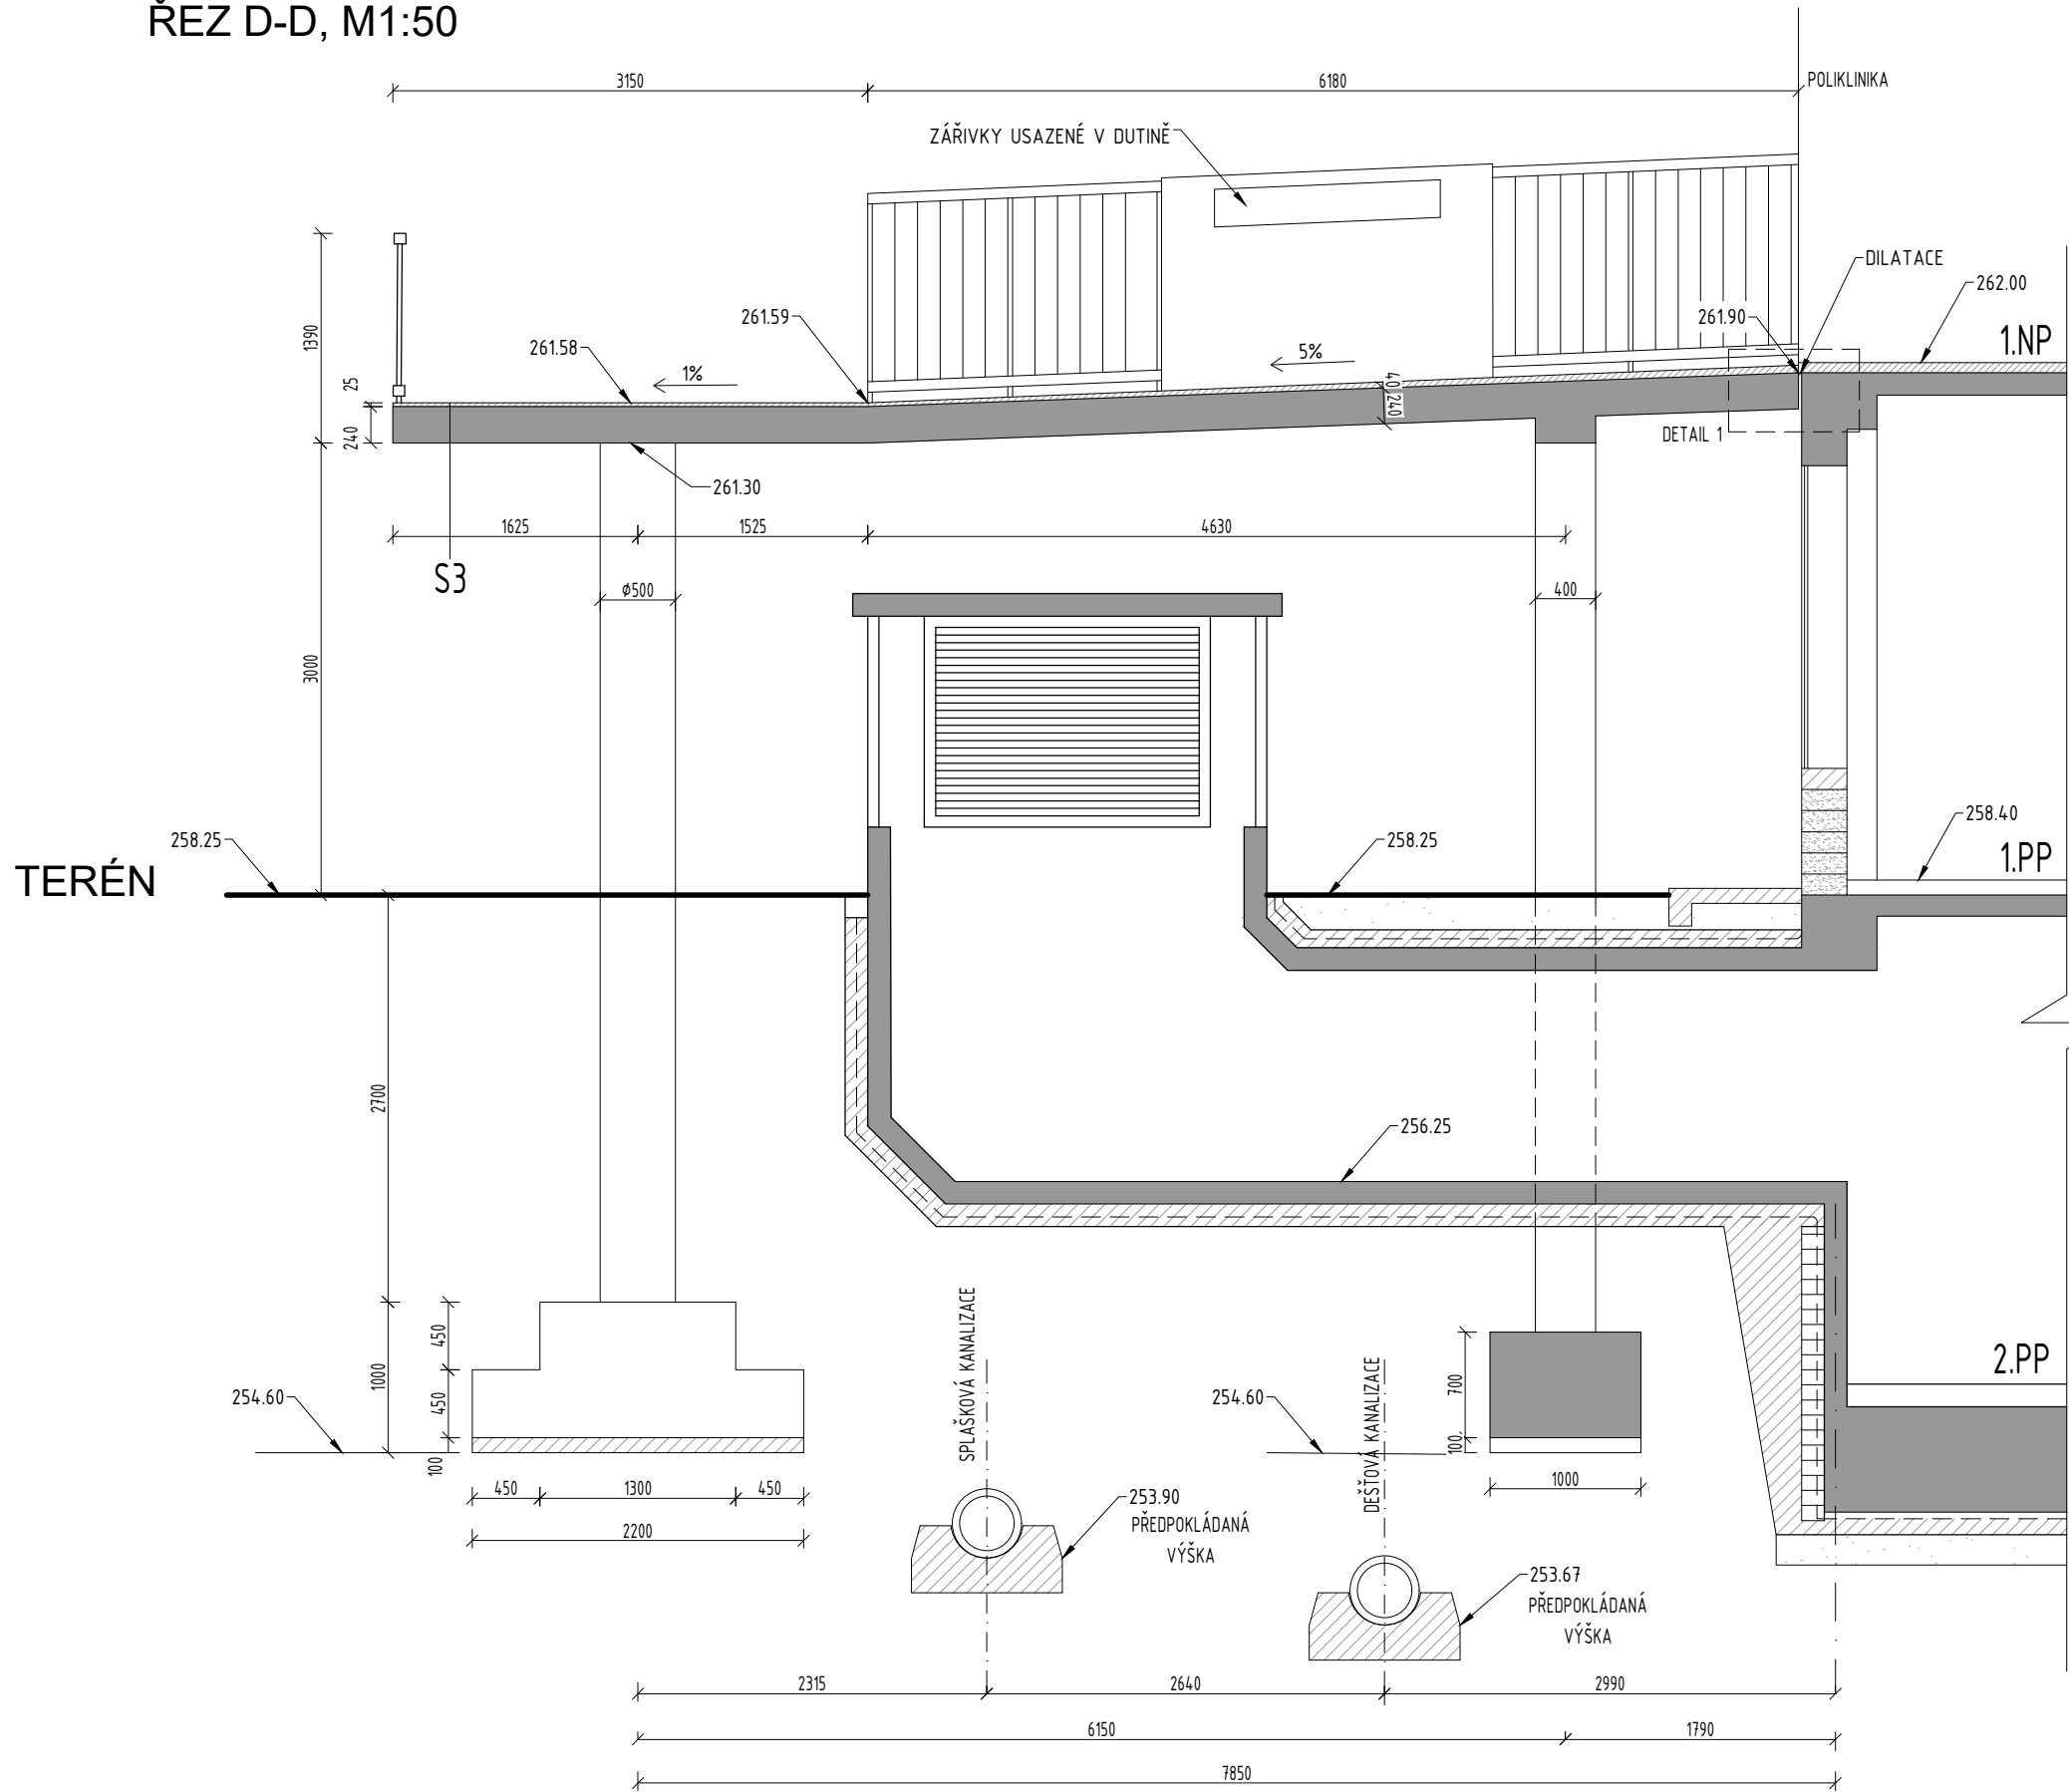

DETAIL 1, M1:20

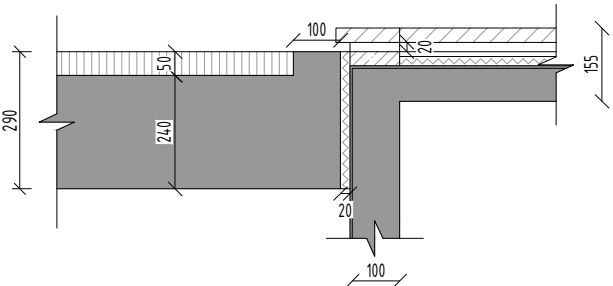

SKLADBA S3

BETONOVÁ MAZANINA 40MM
ŽELEZOBETON 240MM

LEGENDA

ŽELEZOBETONOVÁ KONSTRUKCE
PROSTÝ BETON/BETONOVÁ MAZANINA

Investor: Nemocnice s poliklinikou Česká Lípa, a. s. Purkyňova 1849 470 01 Česká Lípa		Schéma	
Generální projektant: STORING spol.s r.o. Žitavská 727/16 460 07 Liberec 3 tel.: 485 388 111 e-mail: info@storing.cz		storing	
Projektant části PD: STORING spol.s r.o. Žitavská 727/16 460 07 Liberec 3 tel.: 485 388 111 e-mail: info@storing.cz		storing	
Místo stavby: Česká Lípa		HIP: Ing. František Příhoda	Číslo zak.: 2117
Kraj: Liberecký		Odpovědný projektant: Ing. František Příhoda	Formát: 3xA4
Katastrální území: Česká Lípa (621382)		Vypracoval: Adéla Konrádová	Datum: 03/2022
Stupeň: Dokumentace bouracích prací		Měřítko: 1:50	
Název stavby: Modernizace přístupu do Polikliniky Část 1. - Odstranění lávky a statické zajištění			Číslo paré:
Stavební objekt: SO 02 - Poliklinika			
Část: Dokumentace stávajícího stavu			
Název dokumentu: Stávající stav - Řez D - D			
Kód dokumentu: 2117 číslo zakázky		BP stupeň	000 st.objekt
		D1.01.100 členění dokumentace	106 číslo výkresu
			00 revize