







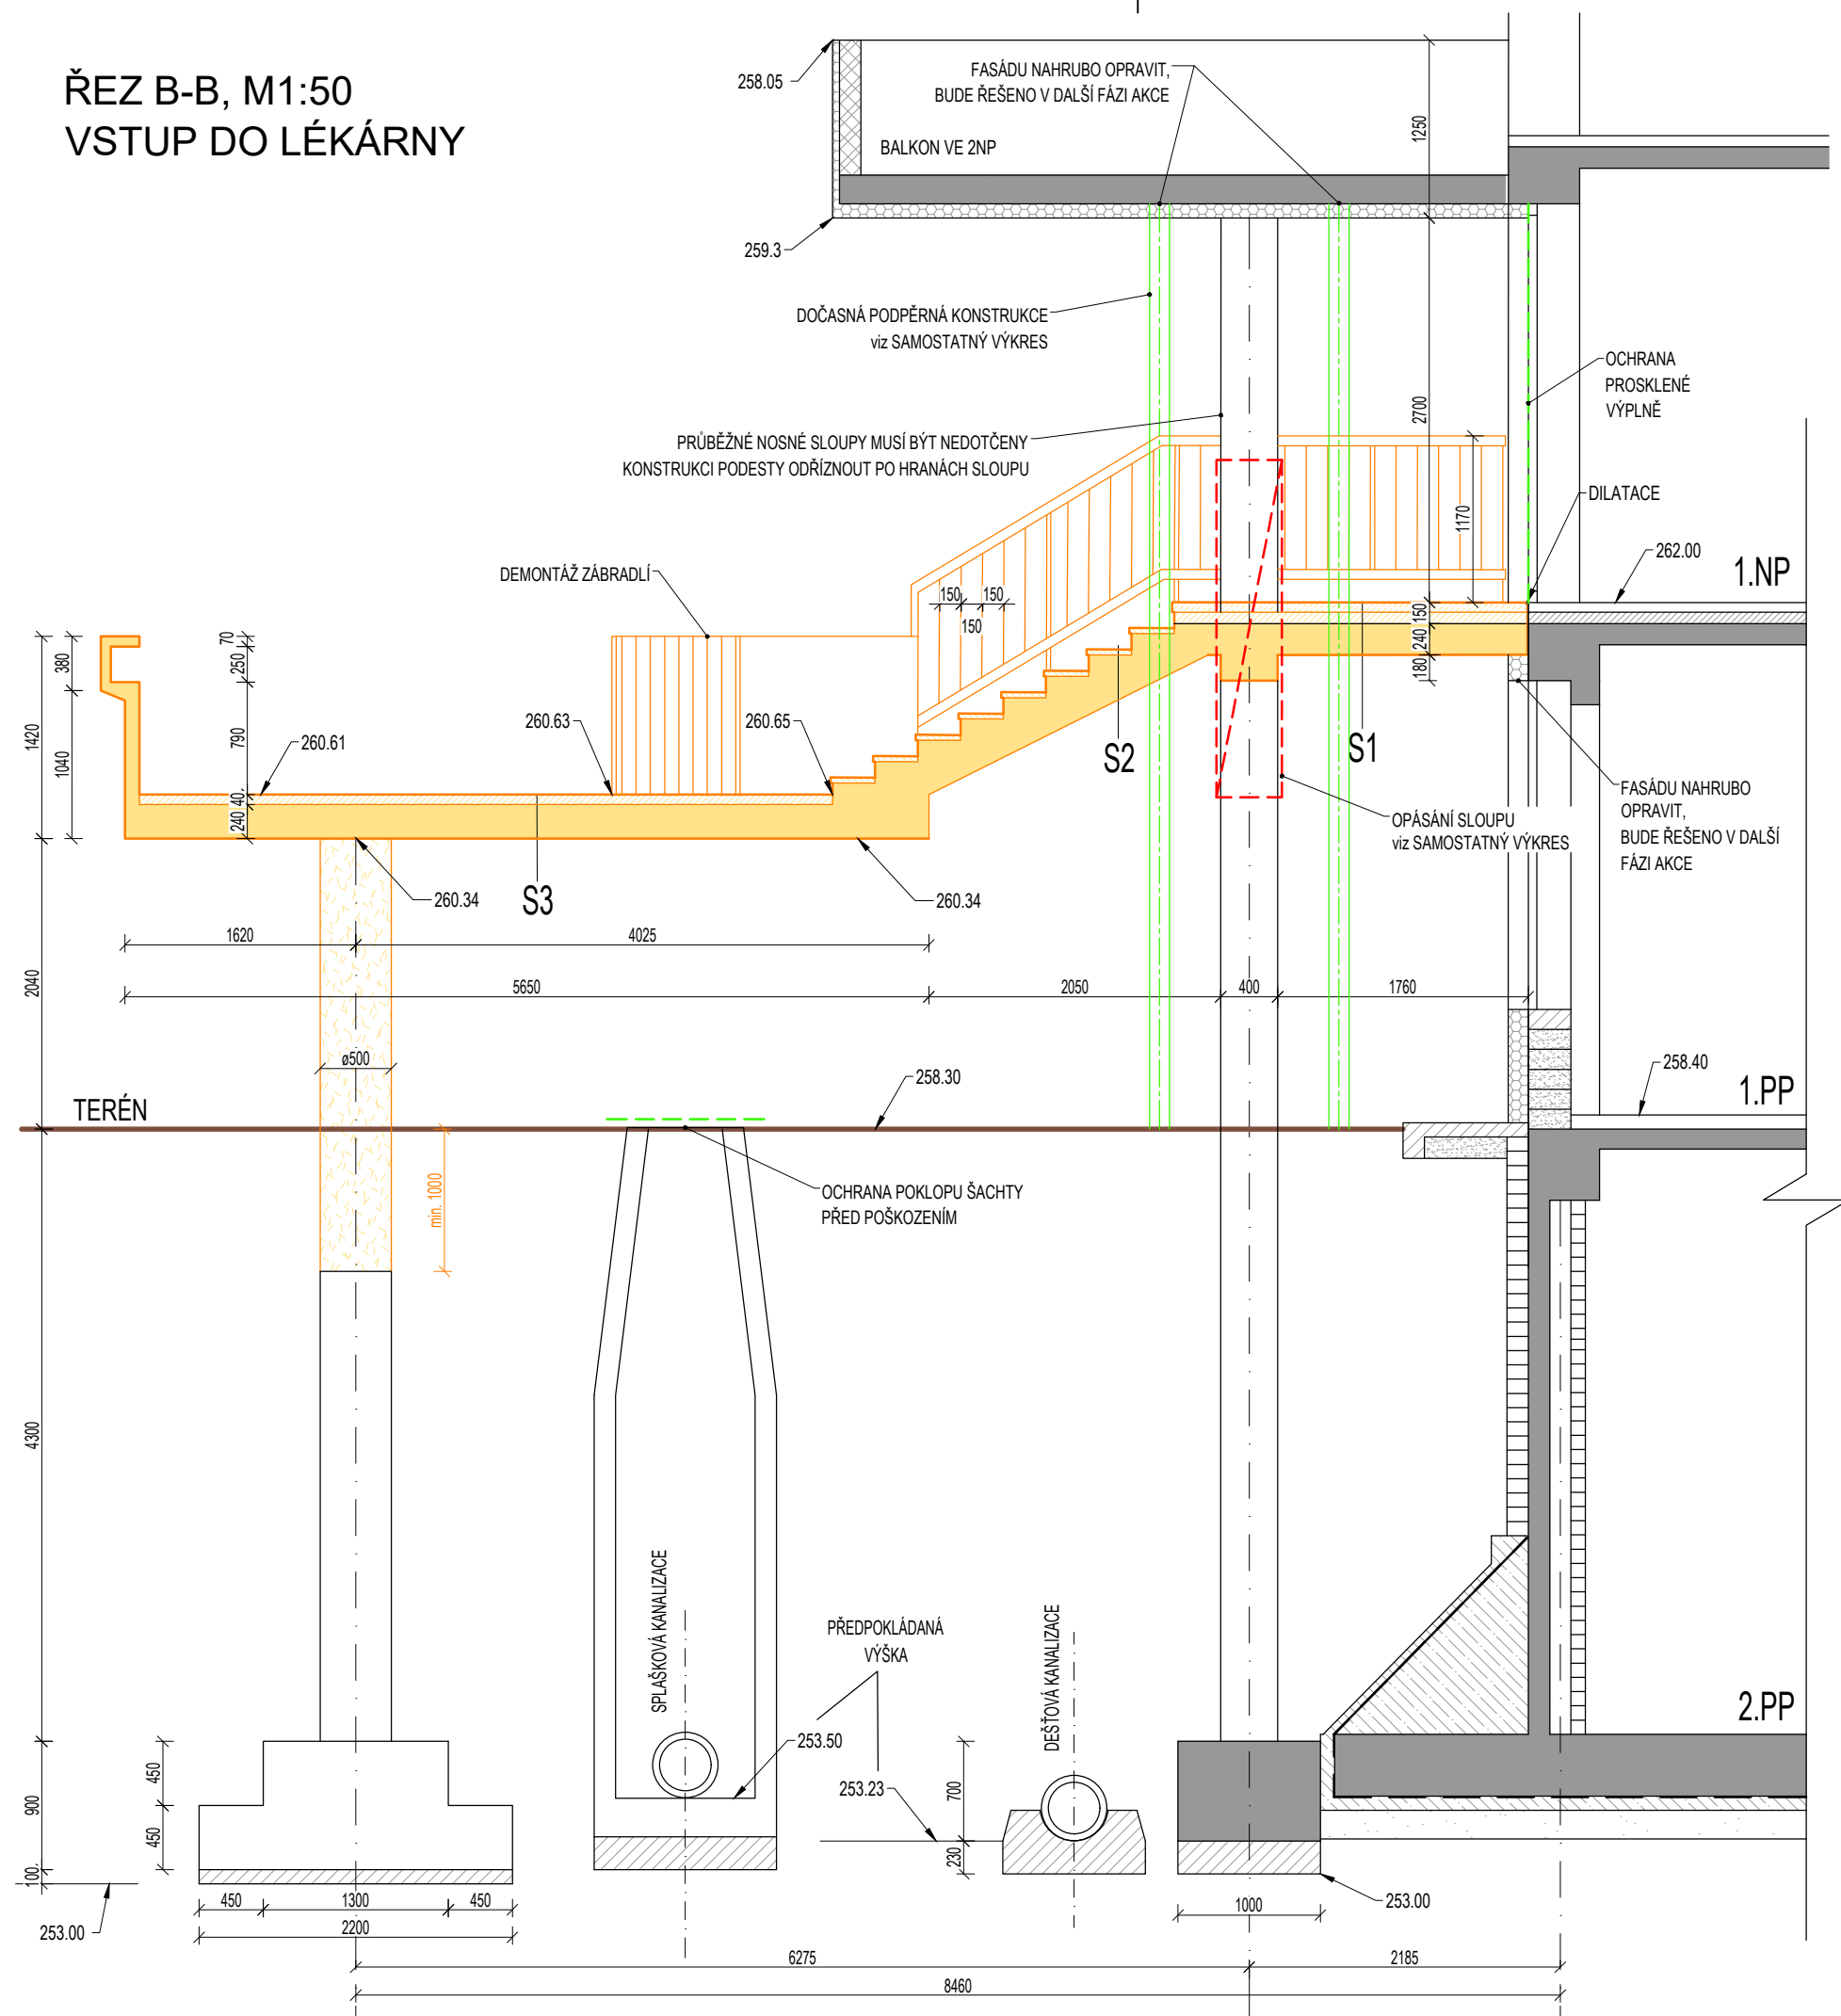

ŘEZ B-B, M1:50
VSTUP DO LÉKÁRNY

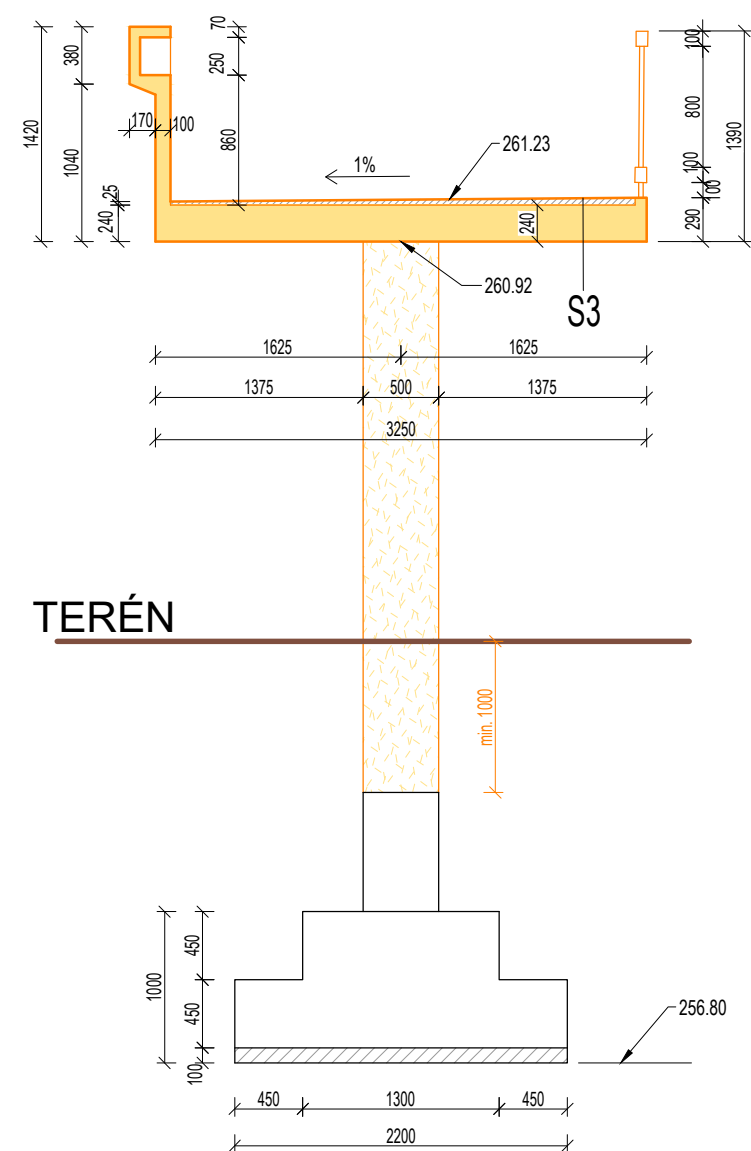

ŘEZ C-C, M1:50
TYPICKÝ ŘEZ LÁVKOU



LEGENDA

- | | |
|---|---|
|  | STÁVAJÍCÍ KONSTRUKCE |
|  | BOURANÉ KONSTRUKCE |
|  | KRÁTKODOBÁ OPATŘENÍ PO DOBU DEMOLIČNÍCH PRACÍ |
|  | STŘEDNĚDOBÁ / TRVALÁ OPATŘENÍ |
|  | ŽELEZOBETONOVÉ KONSTRUKCE |
|  | PROSTÝ BETON / BETONOVÁ MAZANINA |

LEGENDA SKLADEB

SKLADBA S1

-
- Diagram showing the cross-section of a floor slab with the following layers:
- TERACO 70MM
 - BETONOVÁ MAZANINA 80MM
 - ŽELEZOBETON 240MM

SKLADBA S2

-
- TERACO 40MM
- ŽELEZOBETON 180MM

SKLADBA S3

-
- BETONOVÁ MAZANINA 40MM
- ŽELEZOBETON 240MM

SKLADBA S4

-
- Diagram showing the cross-section of a road structure with two layers:
- ASFALT 70MM
 - ŽELEZOBETON 240MM

Investor: Nemocnice s poliklinikou Česká Lípa, a. s. Purkyňova 1849 470 01 Česká Lípa				Schéma	
Generální projektant: STORING spol.s r.o. Žitavská 727/16 460 07 Liberec 3 tel.: 485 388 111 e-mail: info@storing.cz					
Projektant části PD: STORING spol.s r.o. Žitavská 727/16 460 07 Liberec 3 tel.: 485 388 111 e-mail: info@storing.cz					
		±0,000=		B.p.v.	
Místo stavby:	Česká Lípa	HIP:	Ing. František Přihoda	Číslo zak.:	2117
Kraj:	Liberecký	Odpovědný projektant:	Ing. František Přihoda	Formát:	3xA4
Katastrální území:	Česká Lípa (621382)	Vypracoval:	František Přihoda	Datum:	03/2022
Stupeň:	Dokumentace bouracích prací			Měřítko:	1:50
Název stavby:	Modernizace přístupu do Polikliniky Část I. - odstranění lávky a statické zajištění			Číslo paré:	
Stavební objekt:	SO 02 - Poliklinika				
Část:	Dokumentace bouracích prací				
Název dokumentu:	Bourací práce - řez B-B, řez C-C				
Kód dokumentu:	2117 číslo zakázky	BP stupeň	00 st.objekt	D1.01.100 členění dokumentace	205 číslo výkresu
					00 revize