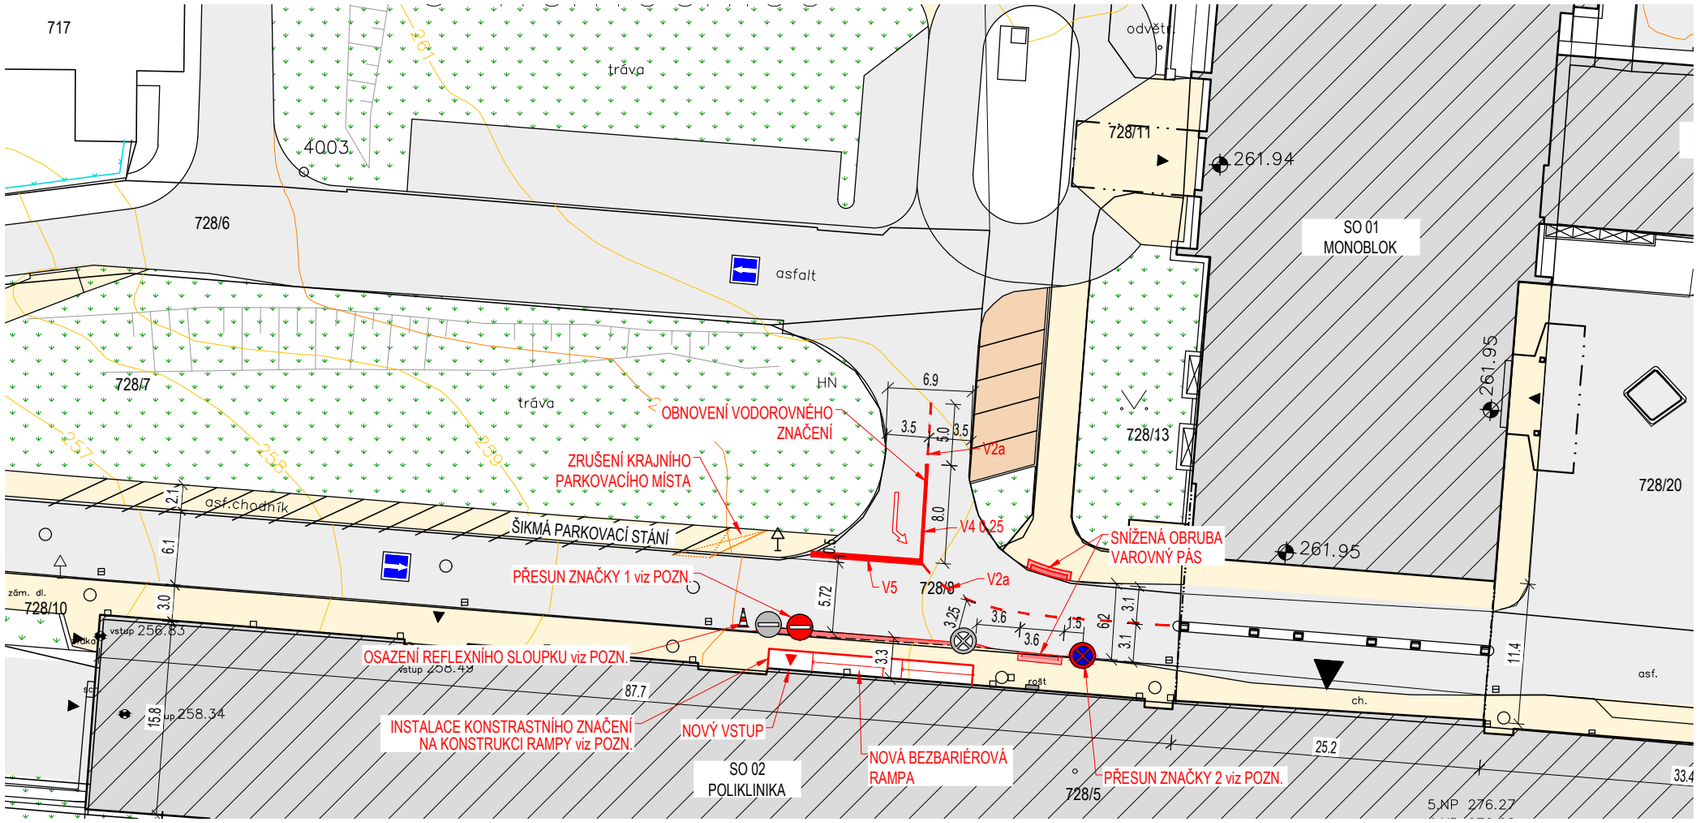

LEGENDA PLOCH

- OBJEKTY V MAJETKU NEMOCNICE
- KOMUNIKACE POJÍZDNÉ
- KOMUNIKACE PRO PĚŠÍ
- TRAVNATÉ PLOCHY
- ÚPRAVY CHODNÍKU

POZNÁMKY

2x PŘESUN STÁVAJÍCÍ ZNAČKY
ŠEDĚ STÁVAJÍCÍ ZNAČENÍ; BAREVNĚ NOVĚ UMÍSTĚNÉ ZNAČENÍ

ZNAČKA č.1 - ZÁKAZ VJEZDU VŠECH VOZIDEL B2; UMÍSTĚNÍ NA VÝLOŽNÍK KOTVENÝ NA RAMPU
ZNAČKA č.2 - ZÁKAZ ZASTAVENÍ B28; POSUN ZNAČKY

V ČELE RAMPY BUDE NA KONSTRUKCI OSAZENA REFLEXNÍ ZNAČKA TYPU Z2
V MÍSTĚ VYBOČENÍ CHODNÍKU BUDE OSAZEN VÝSTRAŽNÝ REFLEXNÍ PLASTOVÝ SLOUPEK; v.750mm, ORANŽOVÝ

0 5 10 15 20 25 [m]

S

Investor:	**Nemocnice s poliklinikou Česká Lípa, a. s.** Purkyňova 1849 470 01 Česká Lípa	Schéma	
Generální projektant:	**STORING spol.s r.o.** Žitavská 727/16 460 07 Liberec 3 tel.: 485 388 111 e-mail: info@storing.cz		
Projektant části PD:	**STORING spol.s r.o.** Žitavská 727/16 460 07 Liberec 3 tel.: 485 388 111 e-mail: info@storing.cz	±0,000=	B.p.v.

Místo stavby:	Česká Lípa	HIP:	Ing. František Příhoda	Číslo zak.:	2117
Kraj:	Liberecký	Odpovědný projektant:	Ing. František Příhoda	Formát:	2xA4
Katastralní území:	Česká Lípa (621382)	Vypracoval:	František Příhoda	Datum:	11/2022
Stupeň:	Projektová dokumentace pro provádění stavby			Měřítko:	1:500

Název stavby:

Modernizace přístupu do Polikliniky

Část II. - nový vstup do lékárny

Číslo paré:

Stavební objekt: SO 02 - Poliklinika

Část: Situační výkresy

Název dokumentu:

Situace dopravního značení

Kód dokumentu:	2117	DPSa	00	C4.00		00
	číslo zakázky	stupeň	st.objekt	členění dokumentace	číslo výkresu	revize