




PUDORYS 1:20

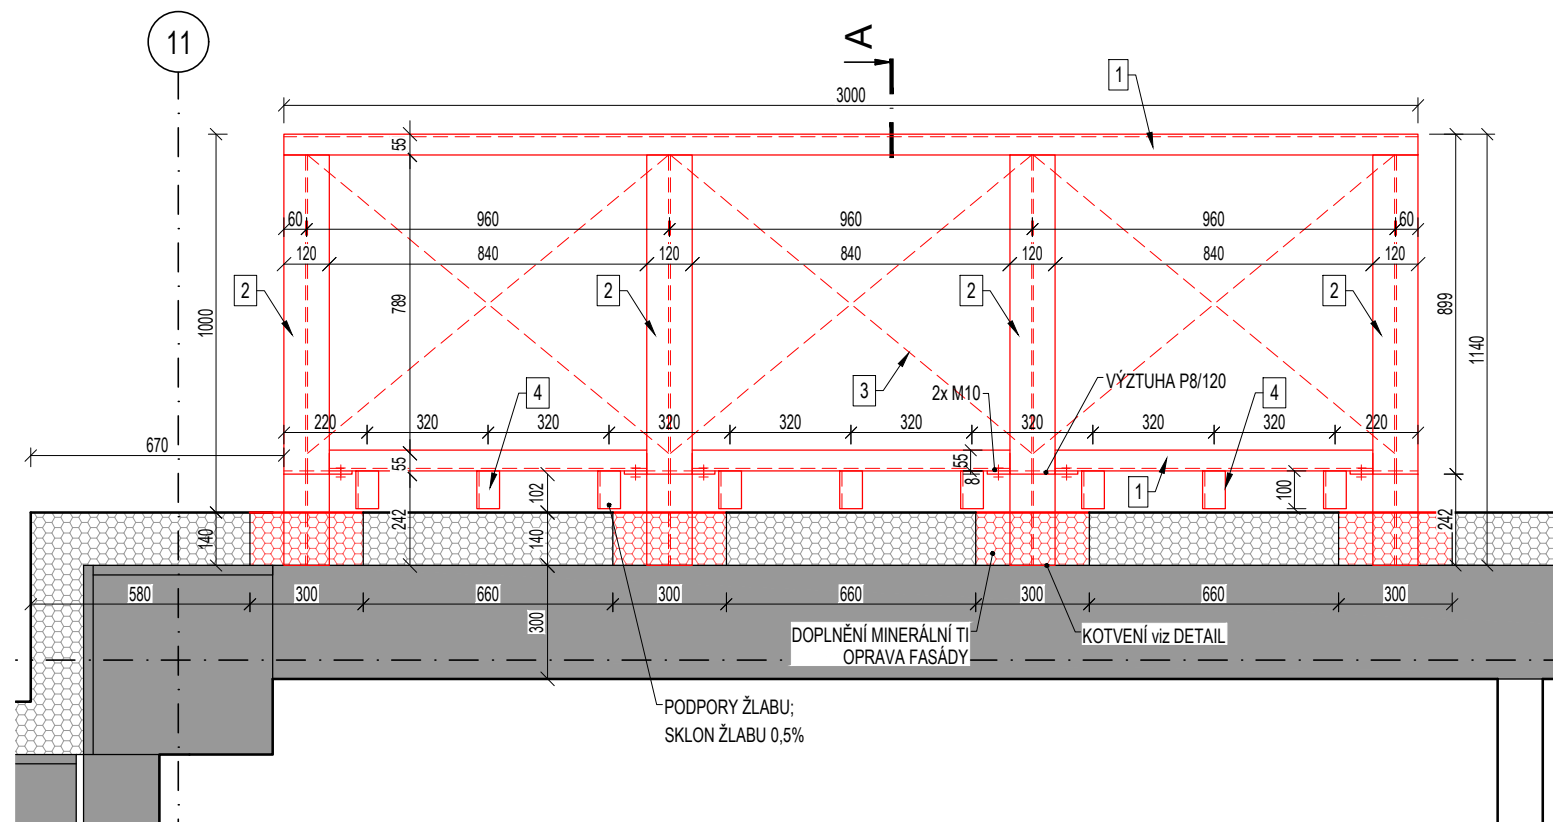

ŘEZ 1:10

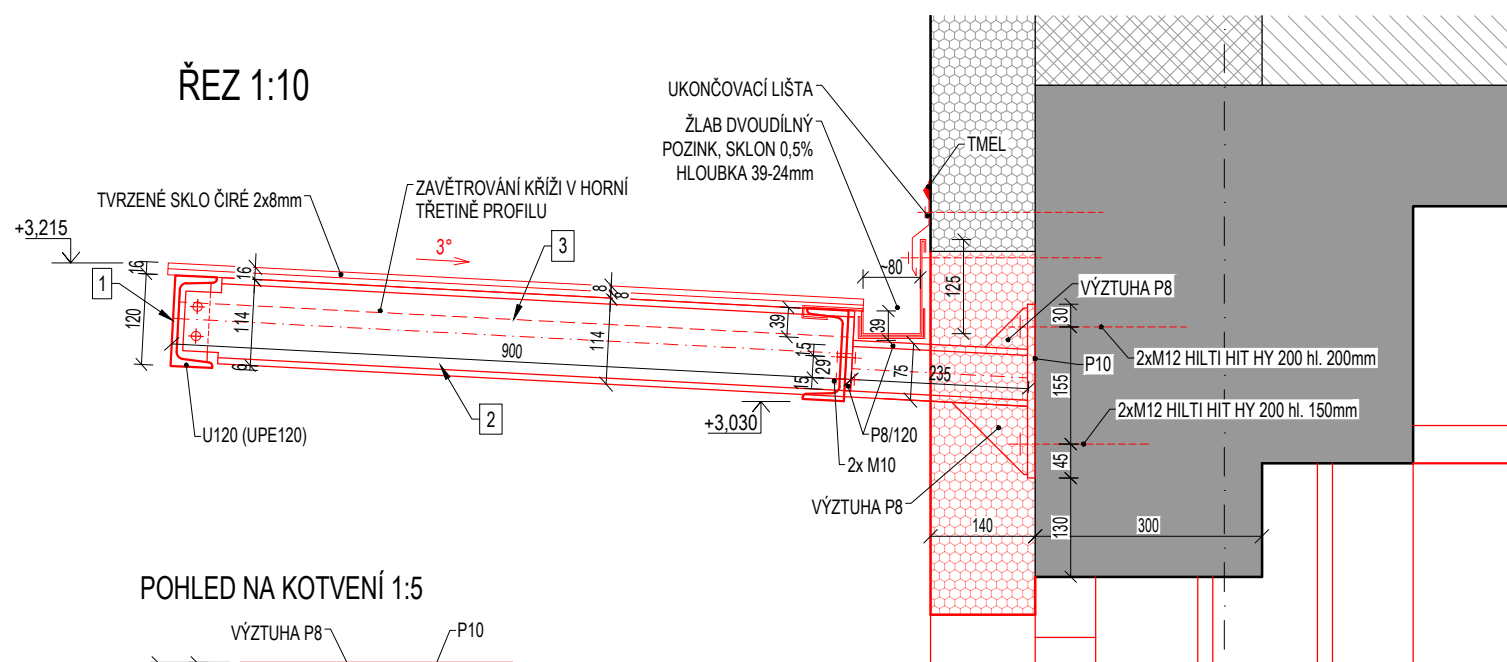

POHLED NA KOTVENÍ 1:5

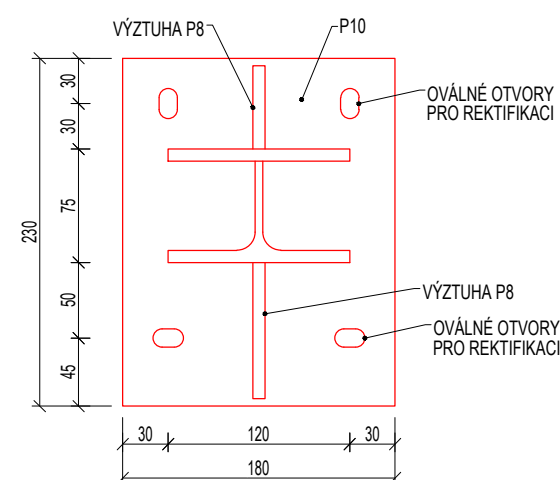

VYPIS OCELI

OZN.	PRVEK	POČET	DĚLKA	HMOTNOST	CELKOVÁ HMOTNOST
		ks	m	kg/m	kg
1	U 120	2	3,000	13,30	79,80
2	HEA 120	4	1,100	19,90	87,56
3	R 10	6	1,250	0,62	4,63
4	L 60x6	9	0,100	5,42	4,88
CELKEM				kg	176,87
STYČNÍKOVÉ PLECHY, VLOŽKY, PODLOŽKY, VÝZTUHY				kg	21,22
SPOJOVACÍ MATERIÁL (ŠROUBY, SVARY)				kg	10,61
PROŘEZY PLECHŮ, PROFILŮ				kg	12,38
SOUČET				kg	221

OSTATNI PRVKY

OZN.	PRVEK	JEDNOTKA	MNOŽSTVÍ
-	M12 CHEMICKÁ KOTVA	POČET	16

OCEL S235, ŠROUBY 8.8

POZNÁMKY:

- VEŠKERÉ OCELOVÉ PRVKY BUDOU ŽÁROVĚ ZINKOVÁNY
- PŘED VÝROBOU OCELOVÉ KONSTRUKCE NUTNO OVĚŘIT SKUTEČNÉ ROZMĚRY NA STAVBĚ
- VÝKRES NENAHRAZUJE DÍLENSKOU DOKUMENTACI, DETAILNÍ ŘEŠENÍ MONTÁŽNÍCH STYKŮ BUDE PŘEDMĚTEM DÍLENSKÉ DOKUMENTACE
- SPOJE KONSTRUKCE MUSÍ ZAJISTIT ELEKTRICKOU VODIVOST
- VŠECHNY SPOJE BUDOU ZAJIŠTĚNY PROTI SAMOTNÉMU POVOLENÍ
- ŽLAB BUDE ZHOTOVEN NA MÍSTĚ; UKONČENÍ NA FASÁDĚ PŘÍTLAČNOU LIŠTOU SE ZATMELENÍM; POZINK
 - SVOD HRANATÝ 80x80mm: POZINK

Investor: Nemocnice s poliklinikou Česká Lípa, a. s. Purkyňova 1849 470 01 Česká Lípa 		Schéma	
Generální projektant: STORING spol.s r.o. Žitavská 727/16 460 07 Liberec 3 tel.: 485 388 111 e-mail: info@storing.cz 		±0,000=	
Projektant částí PD: STORING spol.s r.o. Žitavská 727/16 460 07 Liberec 3 tel.: 485 388 111 e-mail: info@storing.cz 			
Místo stavby: Česká Lípa	HIP: Ing. František Příhoda	Číslo zak.: 2117	
Kraj: Liberecký	Odpovědný projektant: Ing. František Příhoda	Formát: 2xA4	
Katastrální území: Česká Lípa (621382)	Vypracoval: František Příhoda	Datum: 12/2022	
Stupeň: Projektová dokumentace pro provádění stavby		Měřítko: 1:20	
Název stavby: Modernizace přístupu do Polikliniky Část II. - nový vstup do lékárny Stavební objekt: SO 02 - Poliklinika Část: Architektonicko-stavební řešení Název dokumentu: Přístřešek nad vchodem		Číslo paré:	
Kód dokumentu: 2117 číslo zakázky	DPSa stupeň	00 st.objekt	D1.01.100 členění dokumentace
		107 číslo výkresu	revize