



VZOROVÉ PŘÍČNÉ ŘEZY řez B - B, M 1:50

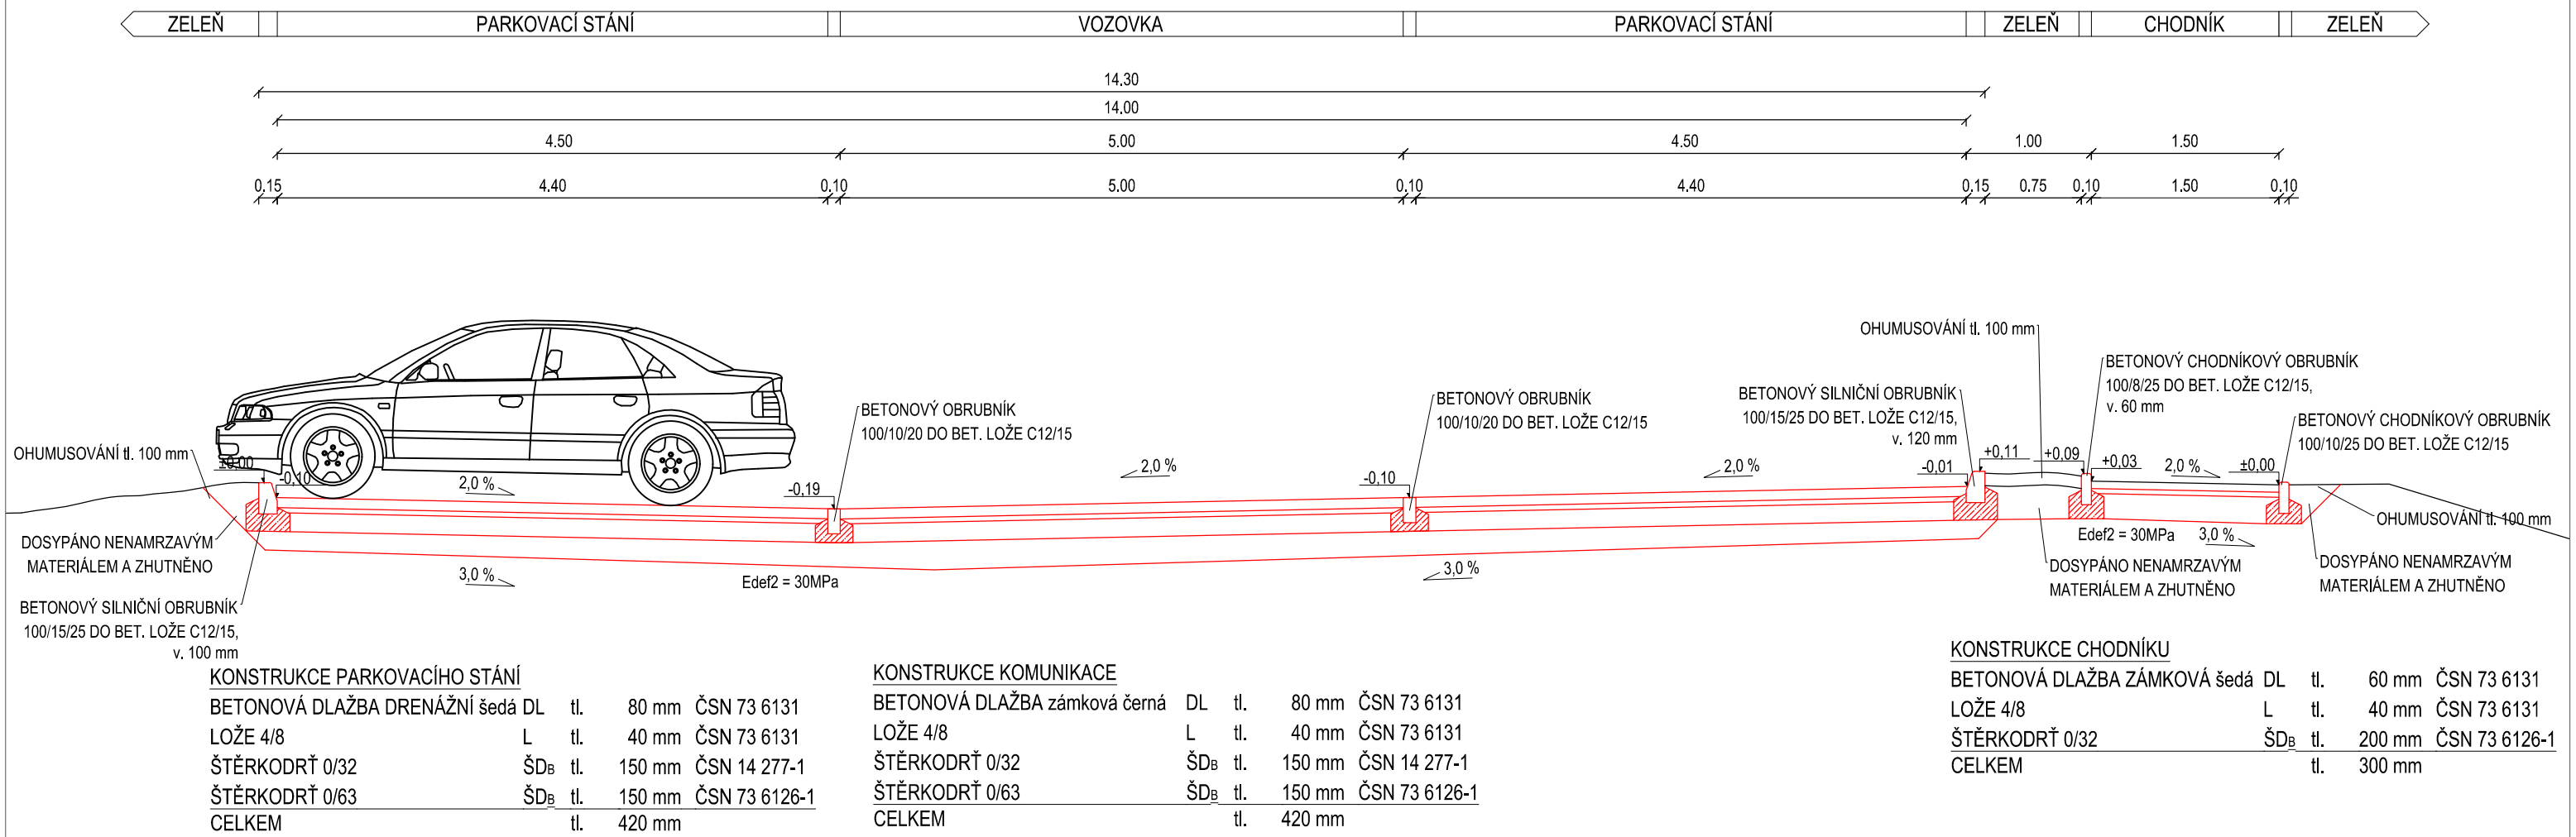

VYPRACOVAL A KRESLIL :		ZODP. PROJEKTANT :		
Ing. Štefančík Peter		Ing. Štefančík Peter		
STAVEBNÍ ÚŘAD :	Kyjov	MÍSTO STAVBY :	Kyjov	
INVESTOR :	Město Kyjov, Masarykovo náměstí 30/1, 697 01 Kyjov			
AKCE : KYJOV - Chodník ul. Brandlova, U Vodojemu, Moravanská a Nětčická SO01 - Zpevněné plochy				
PŘÍLOHA : VZOROVÉ PŘÍČNÉ ŘEZY řez B - B				STUPEŇ : DPS
				DATUM : 09/2022
				FORMÁT : 2A4
				MĚŘÍTKO : 1:50
				PŘÍLOHA č. SO01-4.3
				PARÉ č.