KOORDINAČNÍ SITUACE ETAPIZACE VÝSTAVBY, M 1:1000

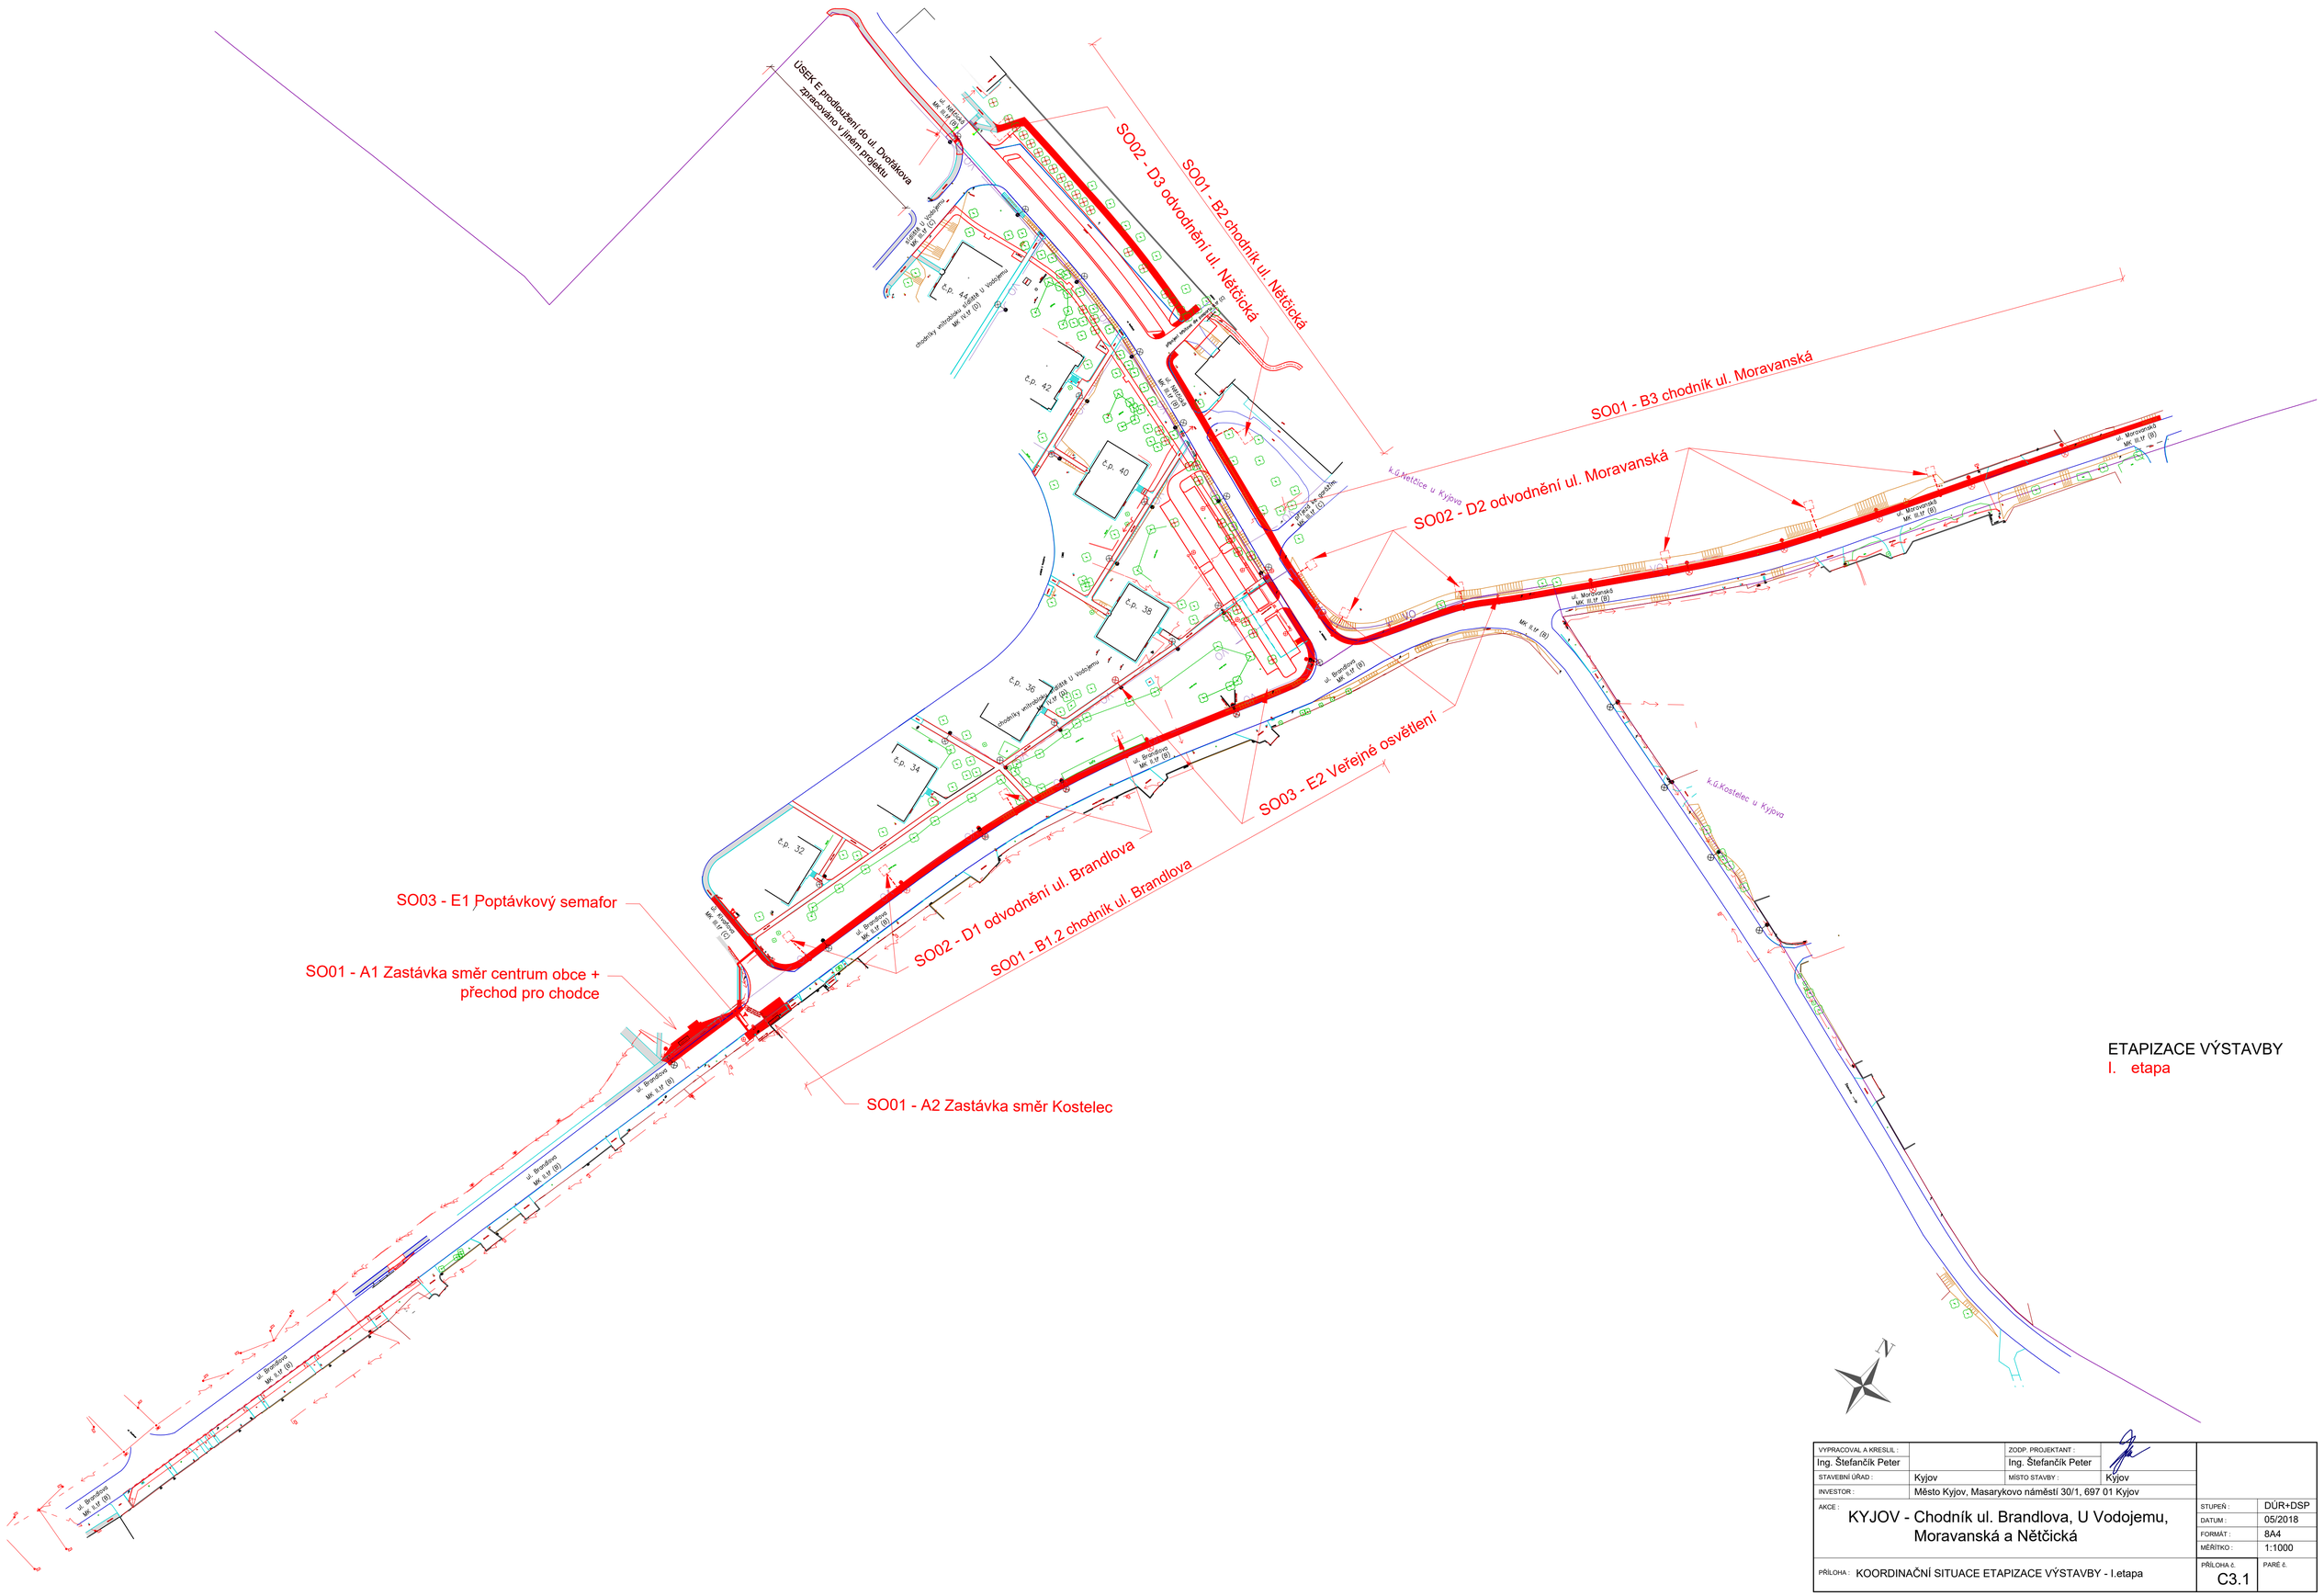


ETAPIZACE VÝSTAVBY
I. etapa

| | | | |
|---|---|---|---|
| VYPRACOVAL A KRESLIL : Ing. Štefančík Peter | | ZODP. PROJEKTANT : Ing. Štefančík Peter | |
| STAVEBNÍ ÚŘAD : | Kyjov | MÍSTO STAVBY : | Kyjov |
| INVESTOR : | Město Kyjov, Masarykovo náměstí 30/1, 697 01 Kyjov | | |
| AKCE : KYJOV - Chodník ul. Brandlova, U Vodojemu, Moravanská a Nětčická | | STUPEŇ : | DÚR+DSP |
| | | DATUM : | 05/2018 |
| | | FORMÁT : | 8A4 |
| | | MĚŘÍTKO : | 1:1000 |
| PŘÍLOHA : KOORDINAČNÍ SITUACE ETAPIZACE VÝSTAVBY - I.etapa | | PŘÍLOHA č. C3.1 | PARÉ č. |