



POHLED ZÁPADNÍ

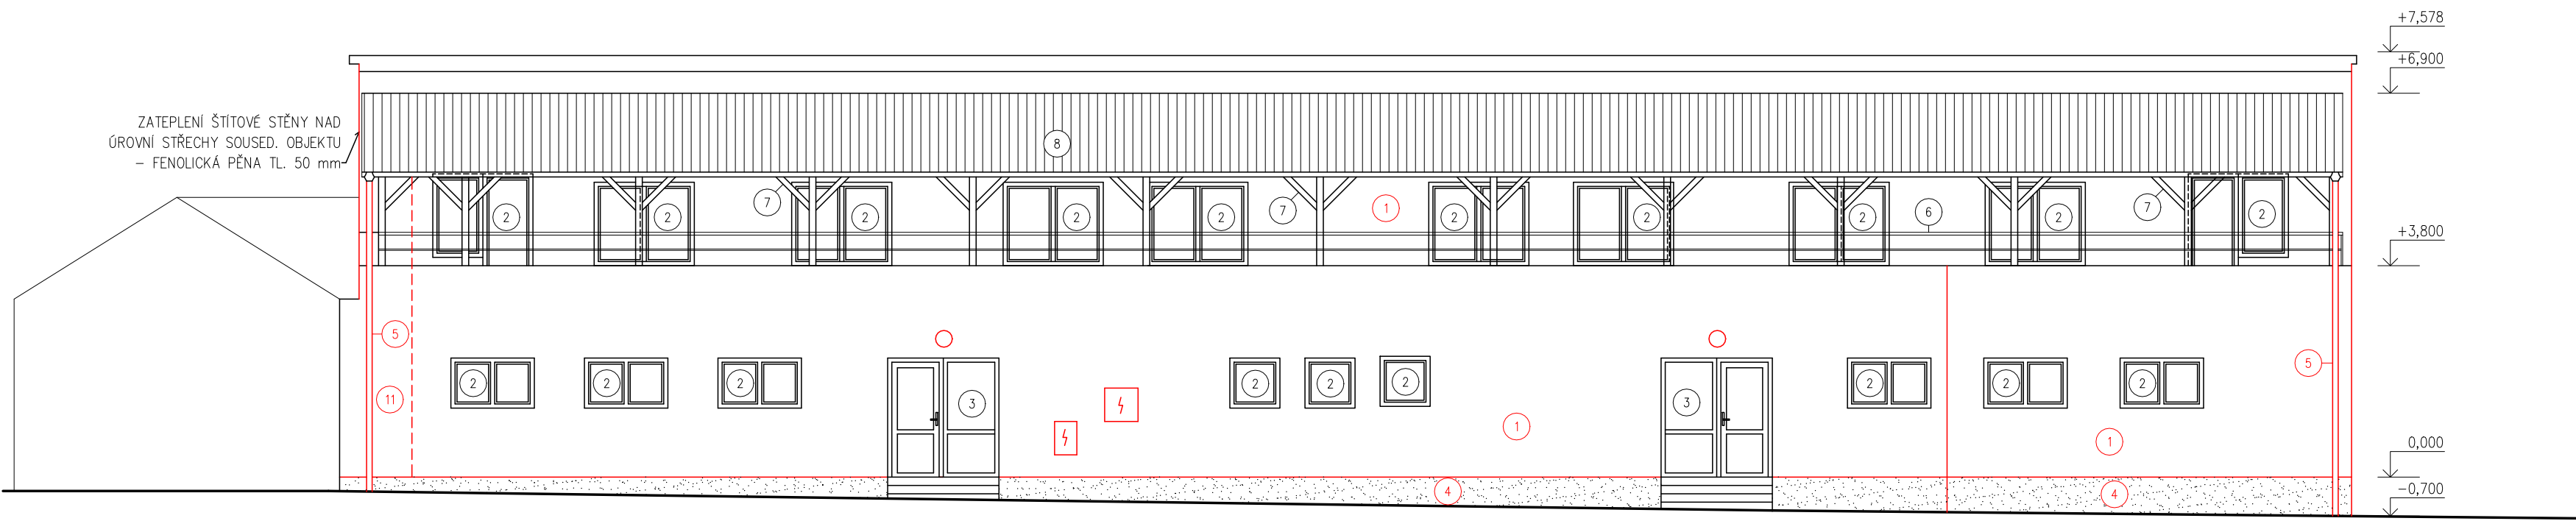

LEGENDA PLOCH

- 1 SILIKONOVÁ OMÍTKA – IZOLACE FASÁDNÍ EPS TL. 160 mm, ODSŤÍN DLE VÝBĚRU INVESTORA
- 2 PLASTOVÁ OKNA ZAKLENÁ IZOLAČNÍM DVOJSKLEM, ODSŤÍN BILÁ
- 3 PLASTOVÉ PROSKLENÉ DVEŘE, ODSŤÍN BILÁ
- 4 SOKLOVÁ OMÍTKA/OBKŁAD – IZOLACE XPS TL. 160 mm, ODSŤÍN DLE VÝBĚRU INVESTORA
- 5 NOVÉ OKAPNÍ ŽŁABY A SVODY – TITANZINEK
- 6 ZÁBRADLÍ – OCELOVÉ ŽÁROVĚ ZINKOVANÉ
- 7 DŘEVĚNÁ KONSTRUKCE ZASTŘEŠENÍ TERASY – ODSŤÍN HNĚDÁ
- 8 KRYTINA ZASTŘEŠENÍ TERASY – POLYKARBONÁTOVÉ DESKY
- 9 KRYTINA ELOXOVANÝ HLINÍKOVÝ PLECH
- 10 OCELOVÉ SCHODIŠŤĚ
- 11 SILIKONOVÁ OMÍTKA – IZOLACE MINERÁLNÍ VATA TL. 160 mm, ODSŤÍN DLE VÝBĚRU INVESTORA

POHLED VÝCHODNÍ

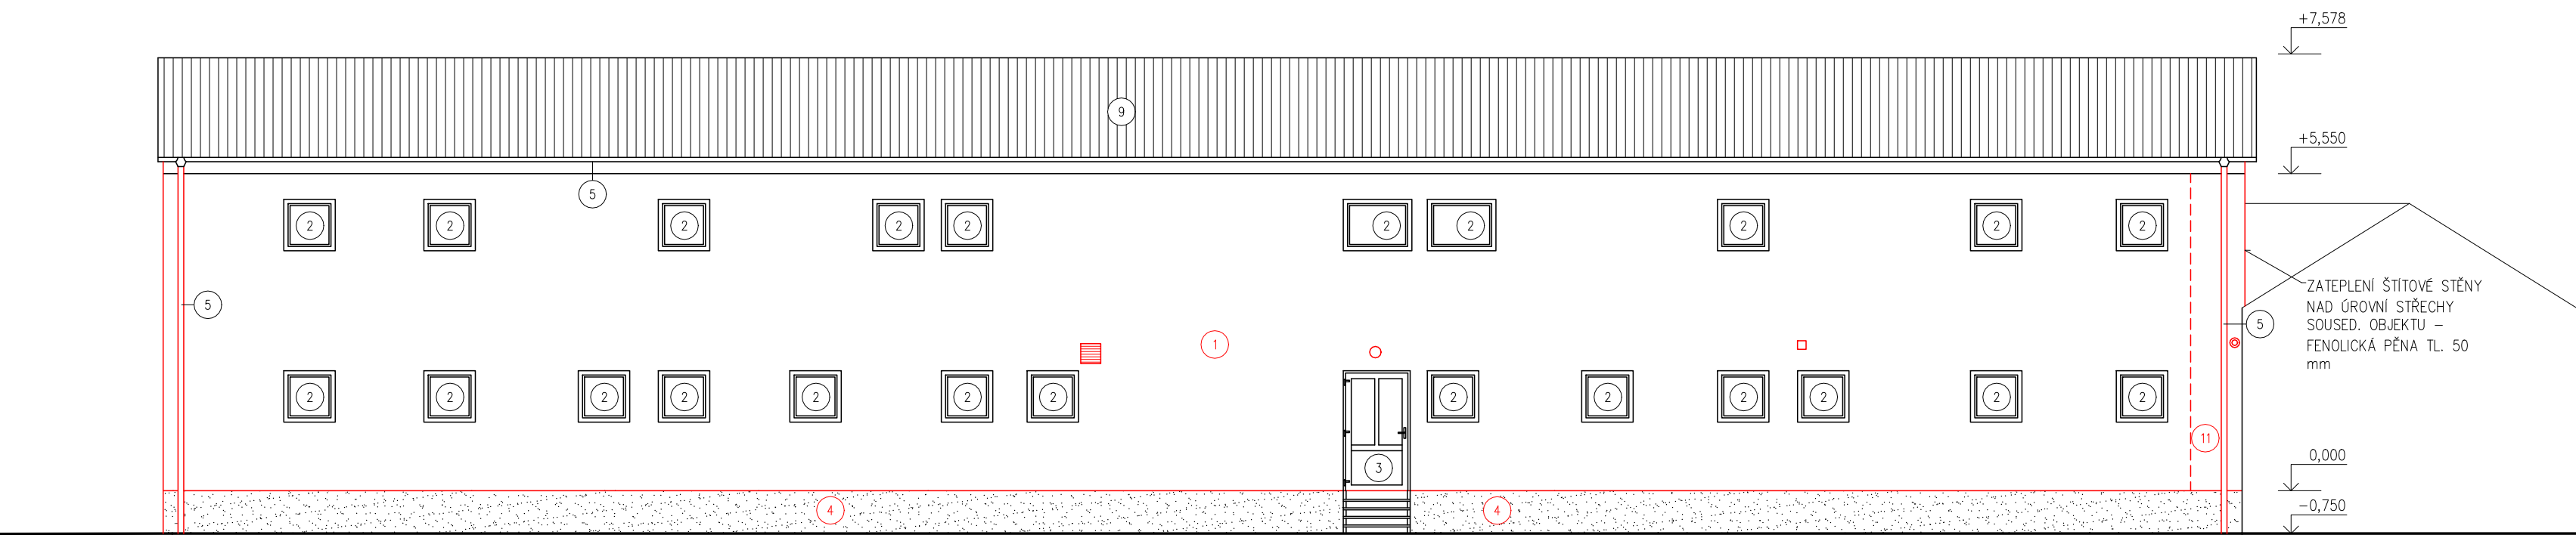

0,000 = PODLAHA 1.NP

VYPRACOVAL	MÍSTO STAVBY	Ing. Miroslav Polášek projektční činnost Maršovská 2242, 688 01 Uh.Brod IČO: 675 39 157	
ING. POLÁŠEK	Uherský Brod		
		č.p. 1421	
Zateplení šaten fotbal. stadionu, č.p. 1421 v Uherském Brodě		DATUM	08/2022
		MĚŘÍTKO	1:100
		FORMÁT	3xA4
Investor: Město Uherský Brod, Masaryk. nám. 100, Uh. Brod			
POHLEDY VÝCHODNÍ A ZÁPADNÍ		výkres č.	D.1.1.6