


DETAIL D4

DETAIL D5

DETAIL D3

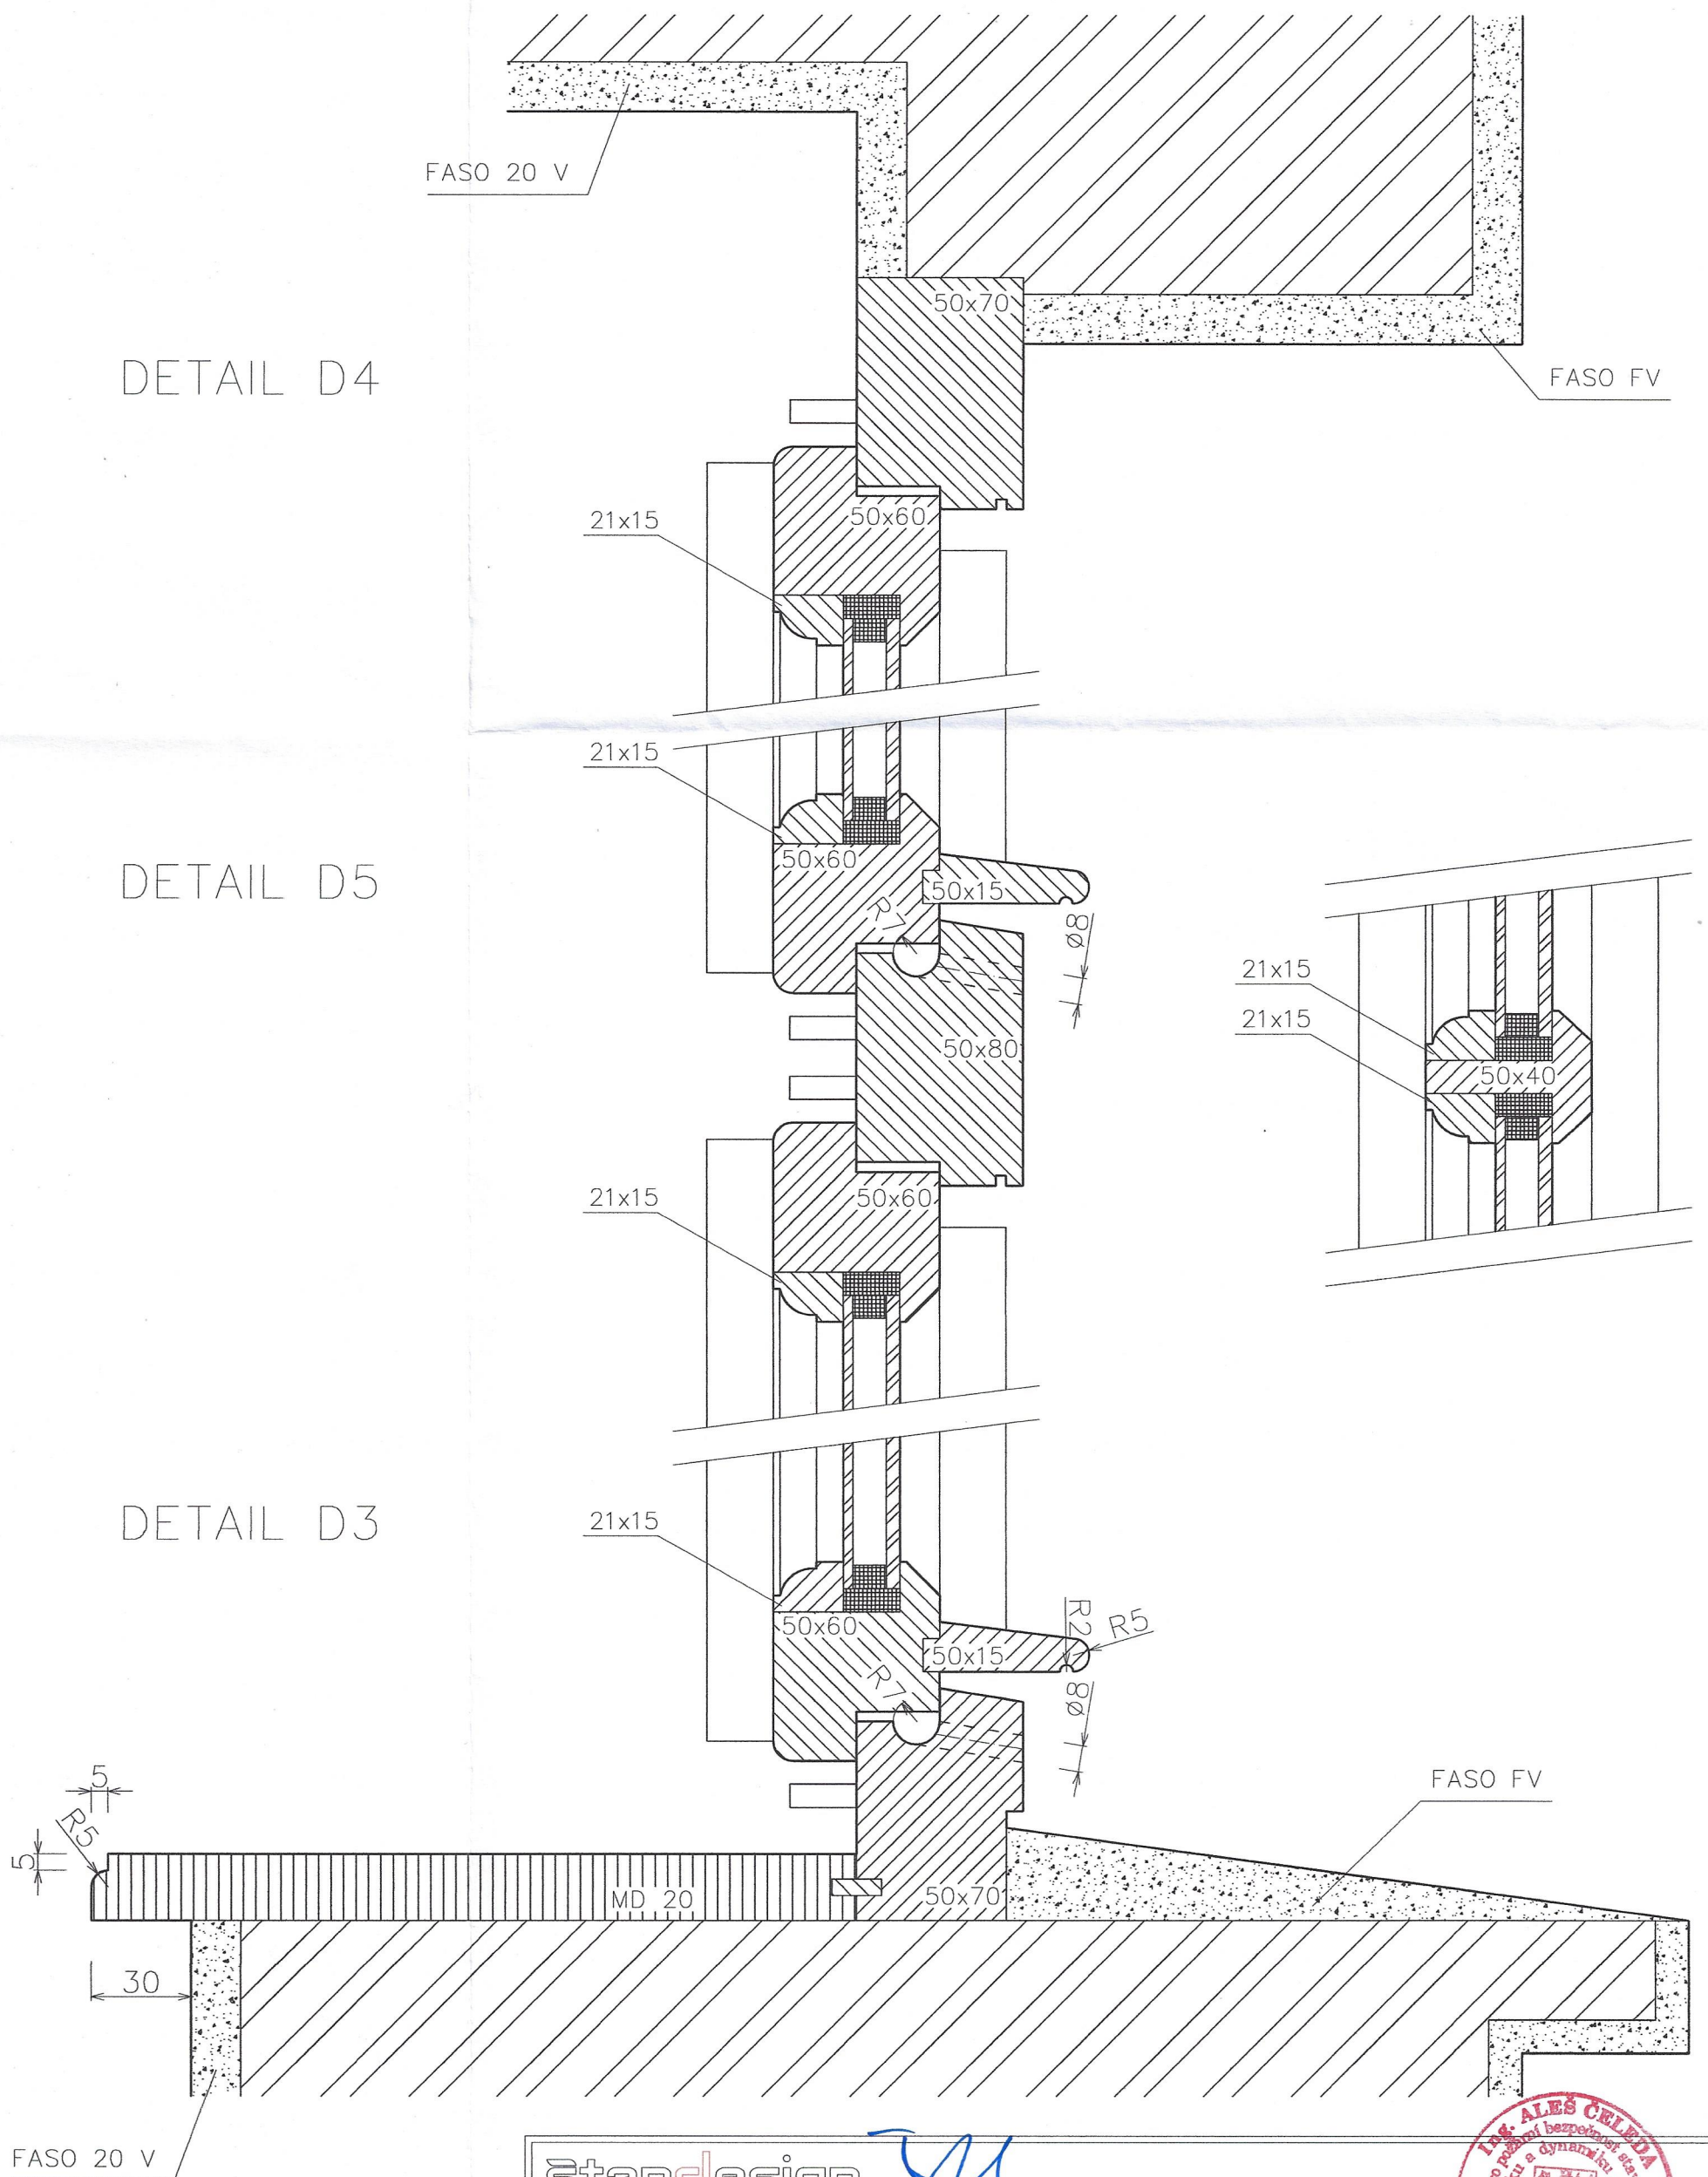

Štandesign

stanclmichal@seznam.cz / +420 605 55 82 73

Navrhl a vypracoval: Ing. arch. Michal Štancel

Zodpovědný projektant: Ing. A. Čeleda (2568/92)

Důstojnický pavilon a Prelatura
obnova fasády a výměna oken—3 Etapa—výměna oken,
p.č. 4, Město Znojmo, k.ú. Znojmo—Louka

Investor: Město Znojmo, Obroková 1/12, Znojmo, 66902

Název výrobku:

Typ výrobku:

Okno 04,05,06

Okno


Obsah: D3, D4, D5

Stupeň PD:

Místo:

Znojmo

Promítání:

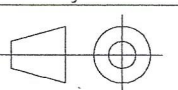

Rozměr:

A3

Datum:

3/2022

Měřítko:

1:2

Č. výkresu:

Č. revize:

D.1.1.b.3.2

