

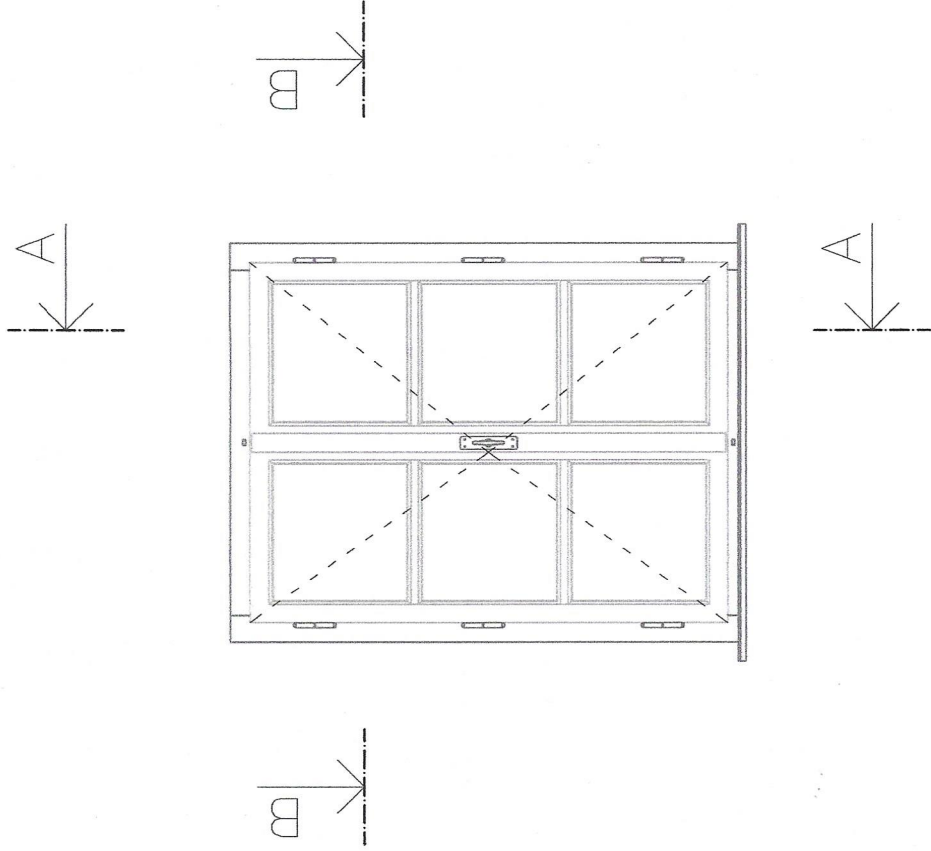



Pohled – interior

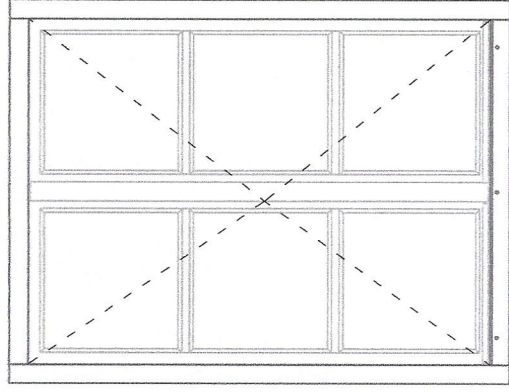

A–A

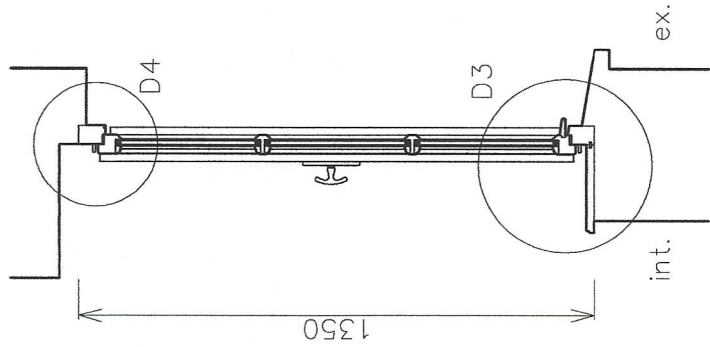

B–B

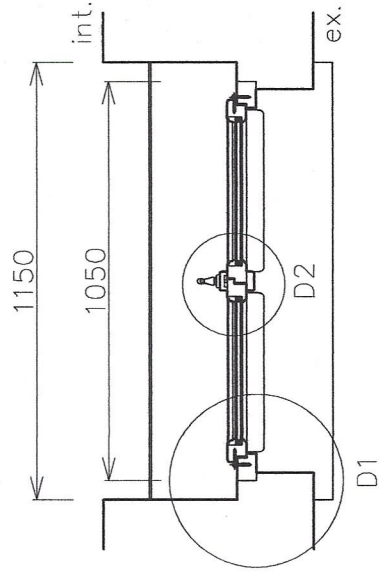

Standesign

SA

stancimichal@seznam.cz / +420 605 55 82 73

Navrhl a vypracoval: Ing. arch. Michal Štandl

Zodpovědný projektant: Ing. A. Čeleda (2568/92)

Důstojnický pavilon a Prelatura  
obnova fasády a výměna oken – 3 Etapa – výměna oken,  
p.č. 4, Město Znojmo, k.ú. Znojmo-Louka

Investor: Město Znojmo, Obroková 1/12, Znojmo, 66902

Název výrobku: Typ výrobku:


Okno 04 Okno

Obsah: Pohled – exterior, interior, A–A, B–B

Stupeň: 1.00

Místo: Znojmo

Promítání:

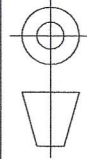

Rozměr: A3

Datum: 3/2022

Měřítko: 1:20

Č. výkresu: Č. revize:

D.1.1.b.2.1

