KOORDINAČNÍ SITUAČNÍ VÝKRES 1:500

ÚČELOVÁ KOMUNIKACE Z UL. VAZOVÁ, UHERSKÝ BROD

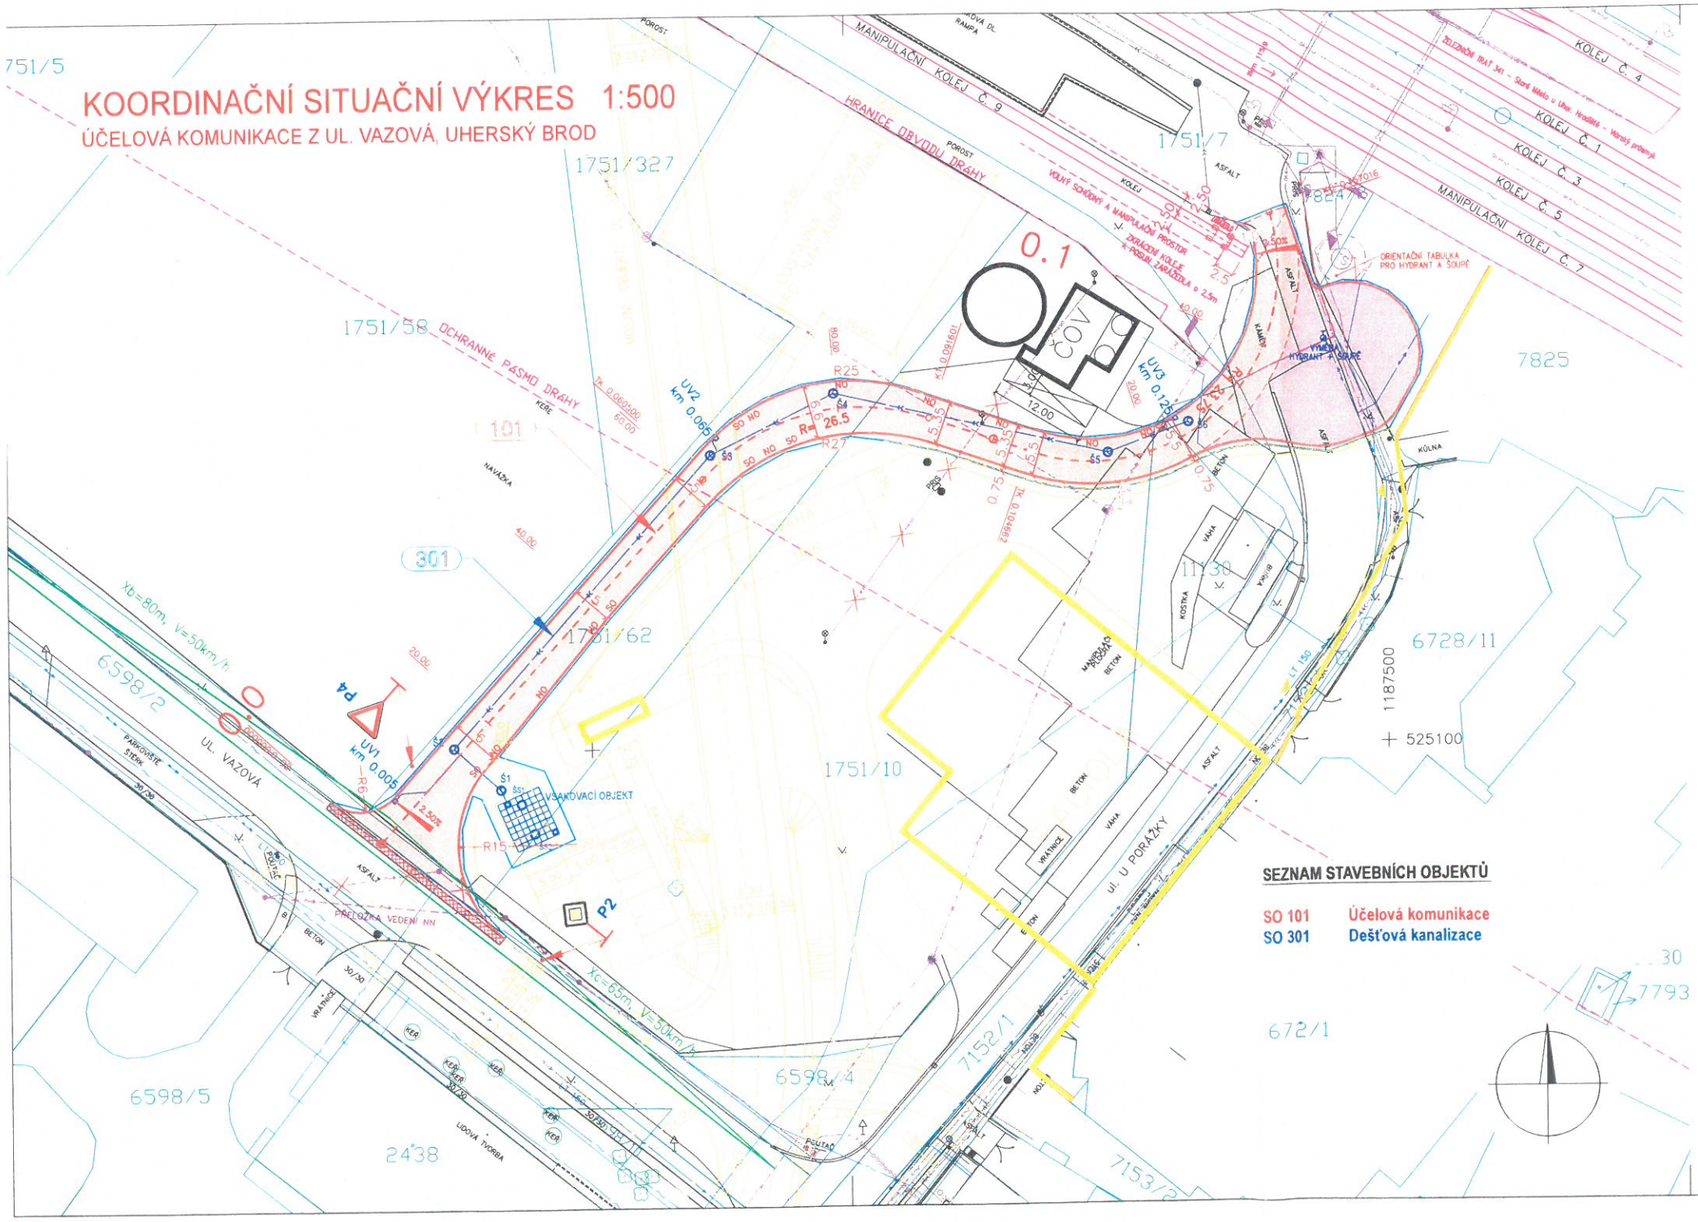

SEZNAM STAVEBNÍCH OBJEKTŮ

SO 101	Účelová komunikace
SO 301	Dešťová kanalizace

LEGENDA:

- VOZOVKA – KRYT AHV
- OBRATIŠTĚ – KRYT AHV
- VOZOVKA – FRÉZOVÁNÍ
- STAVBA JINÉHO PROJEKTANTA
- 123/4 HRANICE PARCELY KN
- HRANICE TRVALÉHO ZÁBORU
- VODOVODNÍ POTRUBÍ PITNÉ VODY
- DEŠŤOVÁ KANALIZACE – STÁVAJÍCÍ
- JEDNOTNÁ KANALIZACE – STÁVAJÍCÍ
- PLYNOVODNÍ POTRUBÍ STL – STÁVAJÍCÍ
- VENKOVNÍ SILOVÉ VEDENÍ NN – STÁVAJÍCÍ
- VENKOVNÍ SILOVÉ VEDENÍ VN – STÁVAJÍCÍ
- SDĚLOVACÍ VEDENÍ SPOJOVÉ – STÁVAJÍCÍ
- VEDENÍ VEŘEJNÉHO OSVĚTLENÍ – STÁVAJÍCÍ
- DEŠŤOVÁ KANALIZACE – NAVRŽENÁ
- VENKOVNÍ SILOVÉ VEDENÍ NN – PŘELOŽENÉ

SO – SILNIČNÍ OBRUBNÍK
NO – NÁJEDOVÝ (SNÍŽENÝ) OBRUBNÍK

Drážní úřad
Wilsonova 300/8
121 06 Praha 2 (15)

SOUHLAS
dle zák. č. 266/94 Sb.
č.j. DUCR-34623/22/Nu
ze dne 7.6.2022

C

KATASTRÁLNÍ ÚZEMÍ: UHERSKÝ BROD [772984]

INVESTOR **Město Uherský Brod** Masarykovo nám. 100, 688 01 Uherský Brod	UHERSKÝ BROD

SOUŘADNICOVÝ SYSTÉM : JTSK
VÝŠKOVÝ SYSTÉM: B.p.v.

generální projektant: EDMA s.r.o., Luleč 407, 683 03 Luleč		EDMA
zodpovědný projektant: Ing. Tomáš Šimáček	vypracovat: Ing. Tomáš Šimáček	
kraj: Zlínský	obec: Uherský Brod	
investor: Město Uherský Brod, Masarykovo nám. 100, 688 01 Uherský Brod		datum: 01/2022
akce – název, místo: **ÚČELOVÁ KOMUNIKACE Z UL. VAZOVÁ, UHERSKÝ BROD**		formát: 3 A4
		stupeň: DUSP
část projektu: C - SITUAČNÍ VÝKRESY		měřítko: 1: 500
výkres: KOORDINAČNÍ SITUAČNÍ VÝKRES		zakázkové číslo: 2021-036
		číslo výkresu: 3