



VZOROVÉ SCHÉMA CHRÁNIČKY VODOVODU

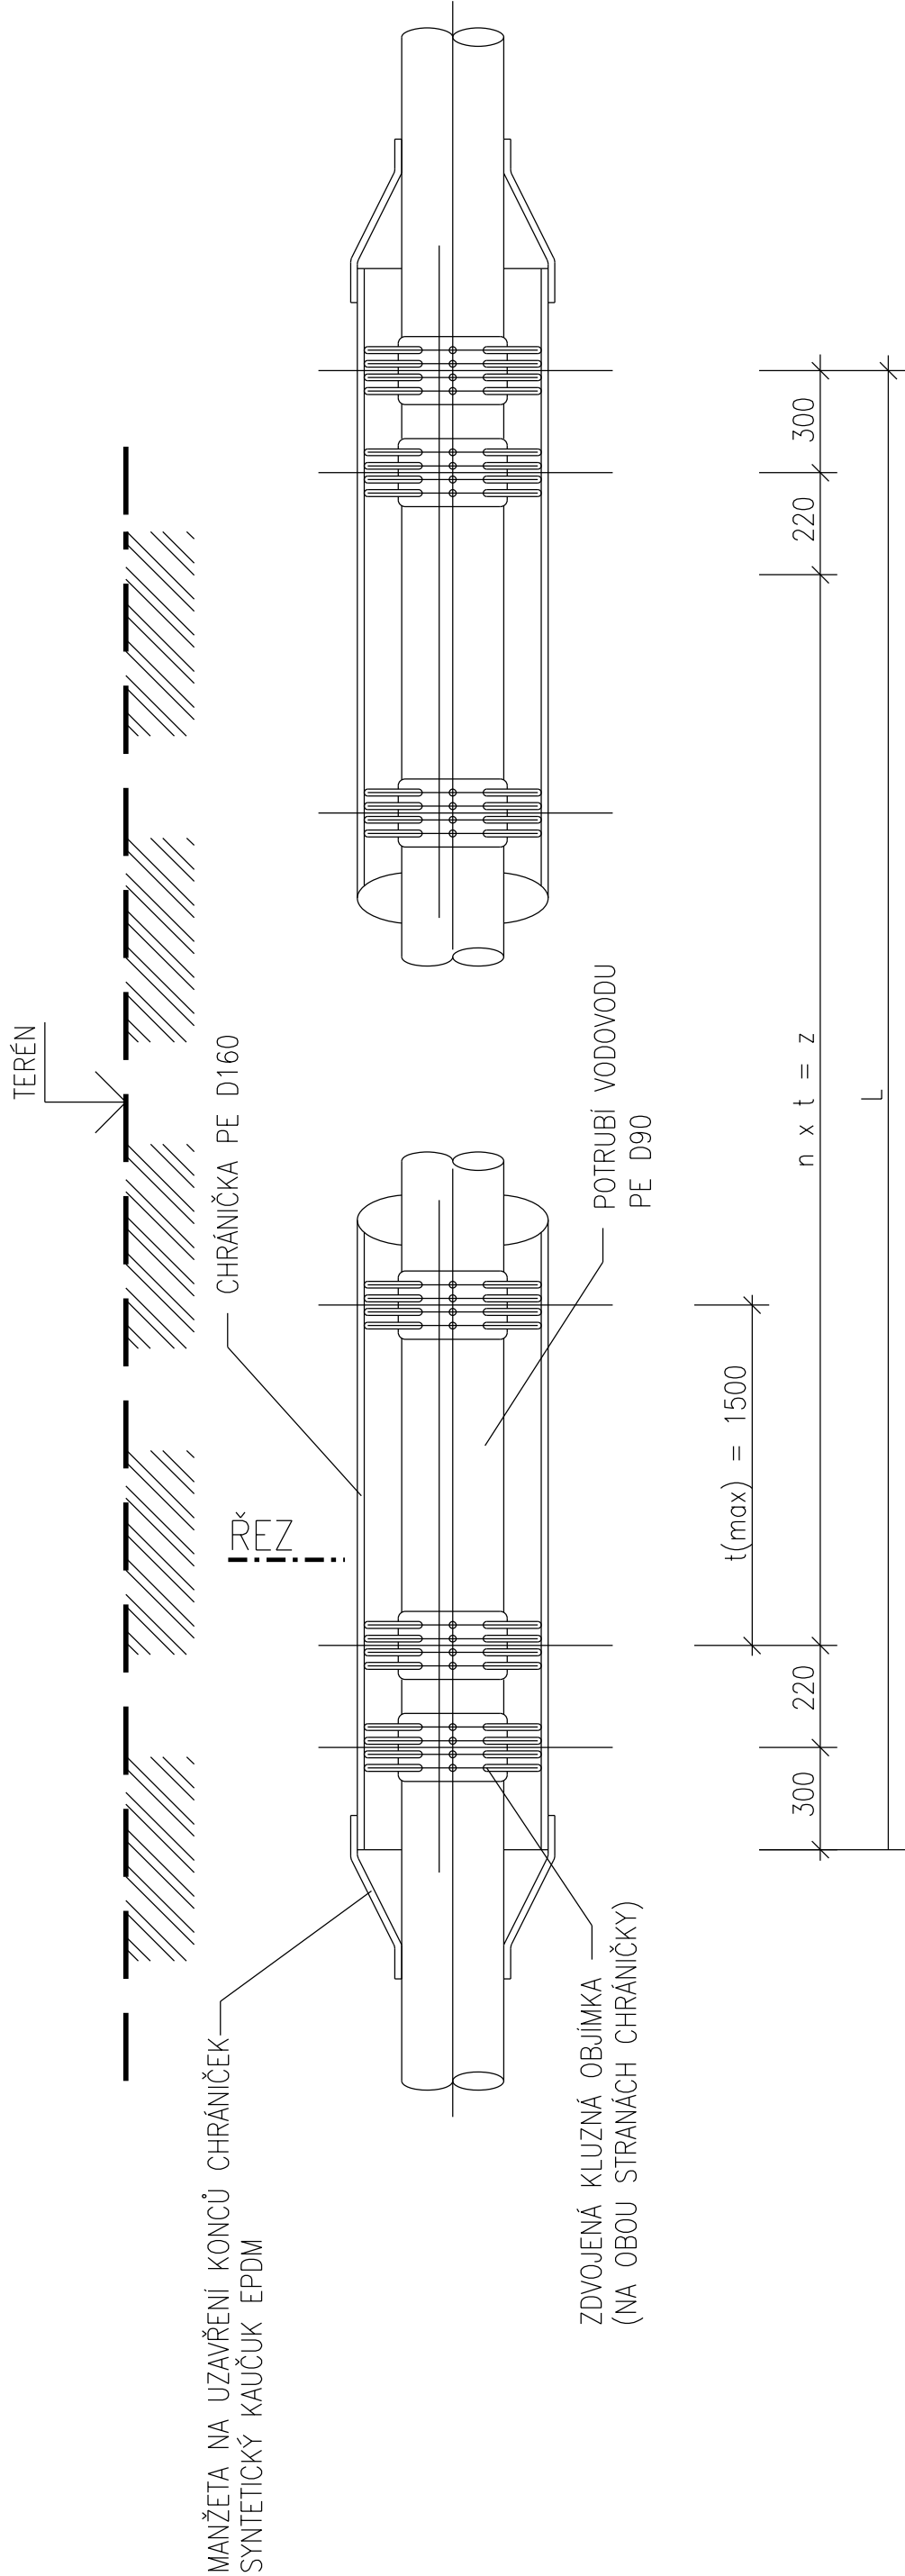

ŘEZ

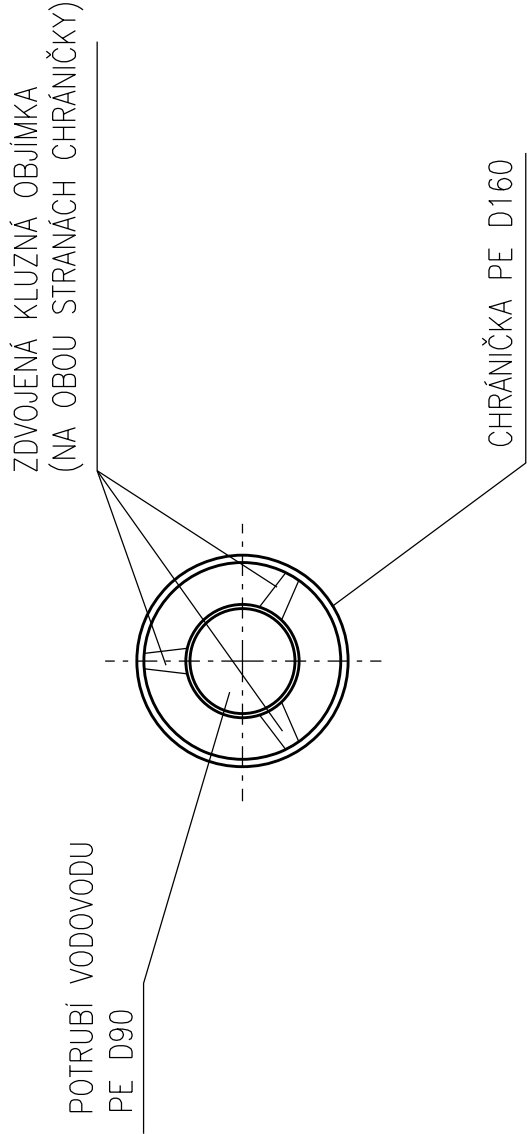

HLAVNÍ PROJEKTANT		VYPRACOVAL	ZODP. PROJEKTANT	Ing. Jaroslav Majíček Podolí č.49 686 04 Kunovice
ING. JAROSLAV MAJÍČEK		ING. JAROSLAV MAJÍČEK	ING. JAROSLAV MAJÍČEK	
<i>Majíček</i>		<i>Majíček</i>	<i>Majíček</i>	
INVESTOR		Město Uherský Brod, Masarykovo nám. 100, 688 17 Uherský Brod		
NAZEV AKCE				
UHERSKÝ BROD - ÚJEZDEC - PRODLOUŽENÍ VODOVODU A VODOVODNÍ PŘÍPOJKA				
OBJEKT				
DOKUMENTACE STAVEBNÍHO NEBO INŽENÝRSKÉHO OBJEKTU 10 01 – PRODLOUŽENÍ VODOVODU A VODOVODNÍ PŘÍPOJKA				
NAZEV VÝKRESU				
VZOROVÉ SCHÉMA CHRÁNIČKY VODOVODU				
ZAKÁZKA Č.		-		
STUPEŇ		DUR+DSP+DPS		
DATUM		02/2022		
ARCHIV		FORMAT		
		2xA4		
MĚŘÍTKO		Č. VÝKRESU		
1:50		06		