MĚŘÍTKA 1:250/100 "B2-4-2"

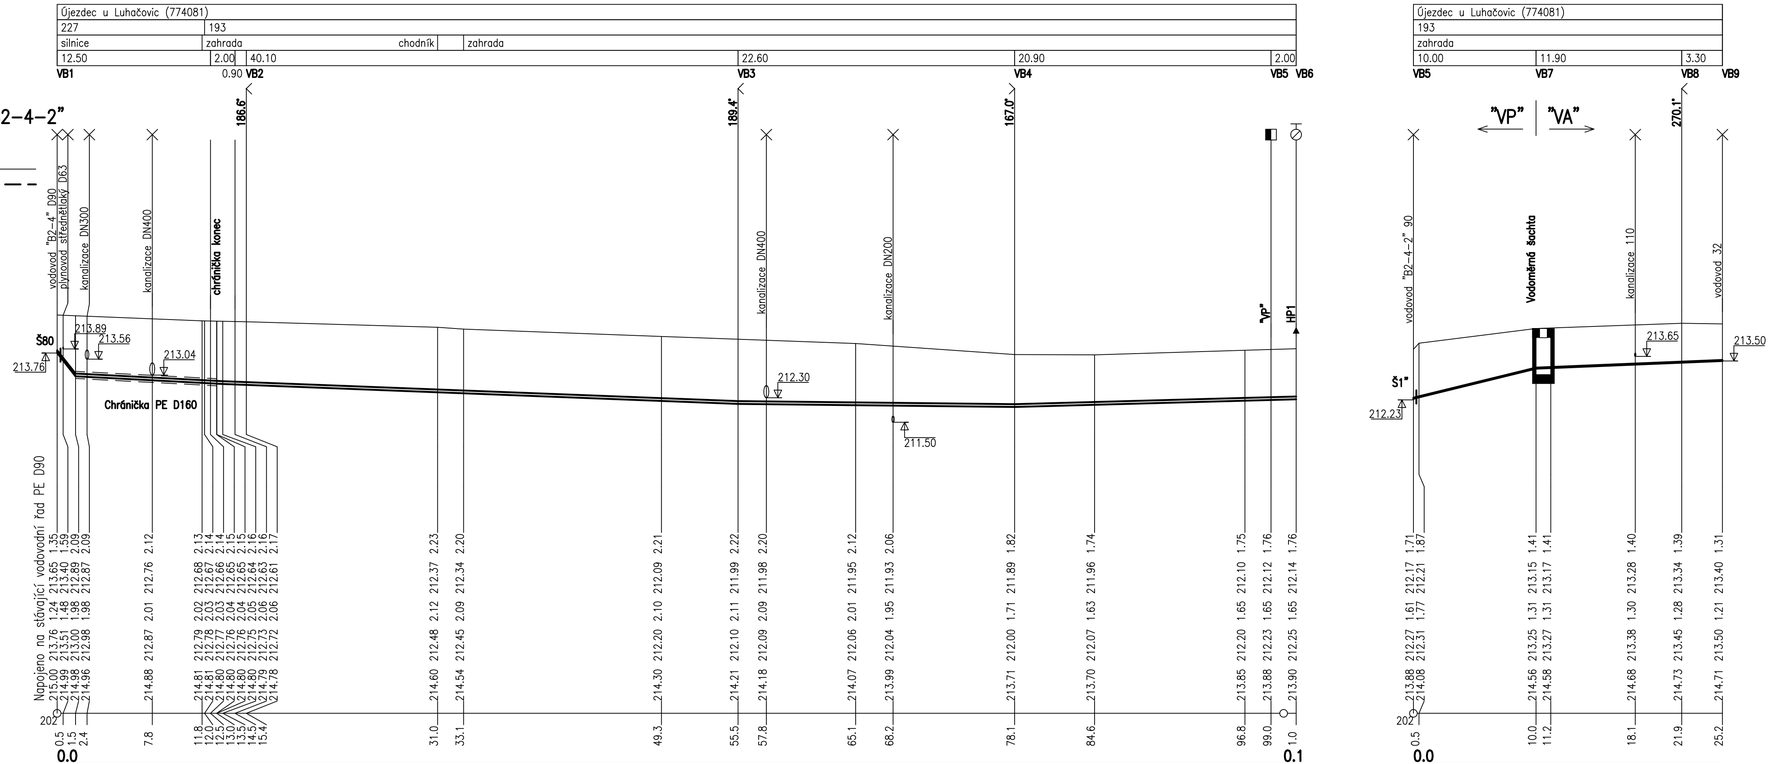

Poznámka: napojení na stávající vodovod je navržen pro předpokládanou hloubku potrubí, před provedením připojení je nutno ověřit reálnou hloubku a případně upravit niveletu potrubí.

Vypracoval	Kreslil	Zodp. projektant	Ing. Jaroslav Majíček Podolí č.49 686 04 Kunovice
Ing. Jaroslav Majíček	Ing. Jaroslav Majíček	Ing. Jaroslav Majíček	
Kraj : Zlínský		Okres : Uherské Hradiště	
Investor : Město Uherský Brod, Masarykovo nám. 100, 688 17 Uherský Brod		Datum	02/2022
		Stupeň PD	DUR+DSP+DPS
akce : UHERSKÝ BROD - ÚJEZDEC - PRODLOUŽENÍ VODOVODU A VODOVODNÍ PŘÍPOJKA		Formát	4A4
		Zakázkové číslo	-
objekt: IO 01 - PRODLOUŽENÍ VODOVODU A VODOVODNÍ PŘÍPOJKA		Objekt	IO 01
PODÉLNÝ PROFIL		č.výkresu 03	měřítko 1:250/100