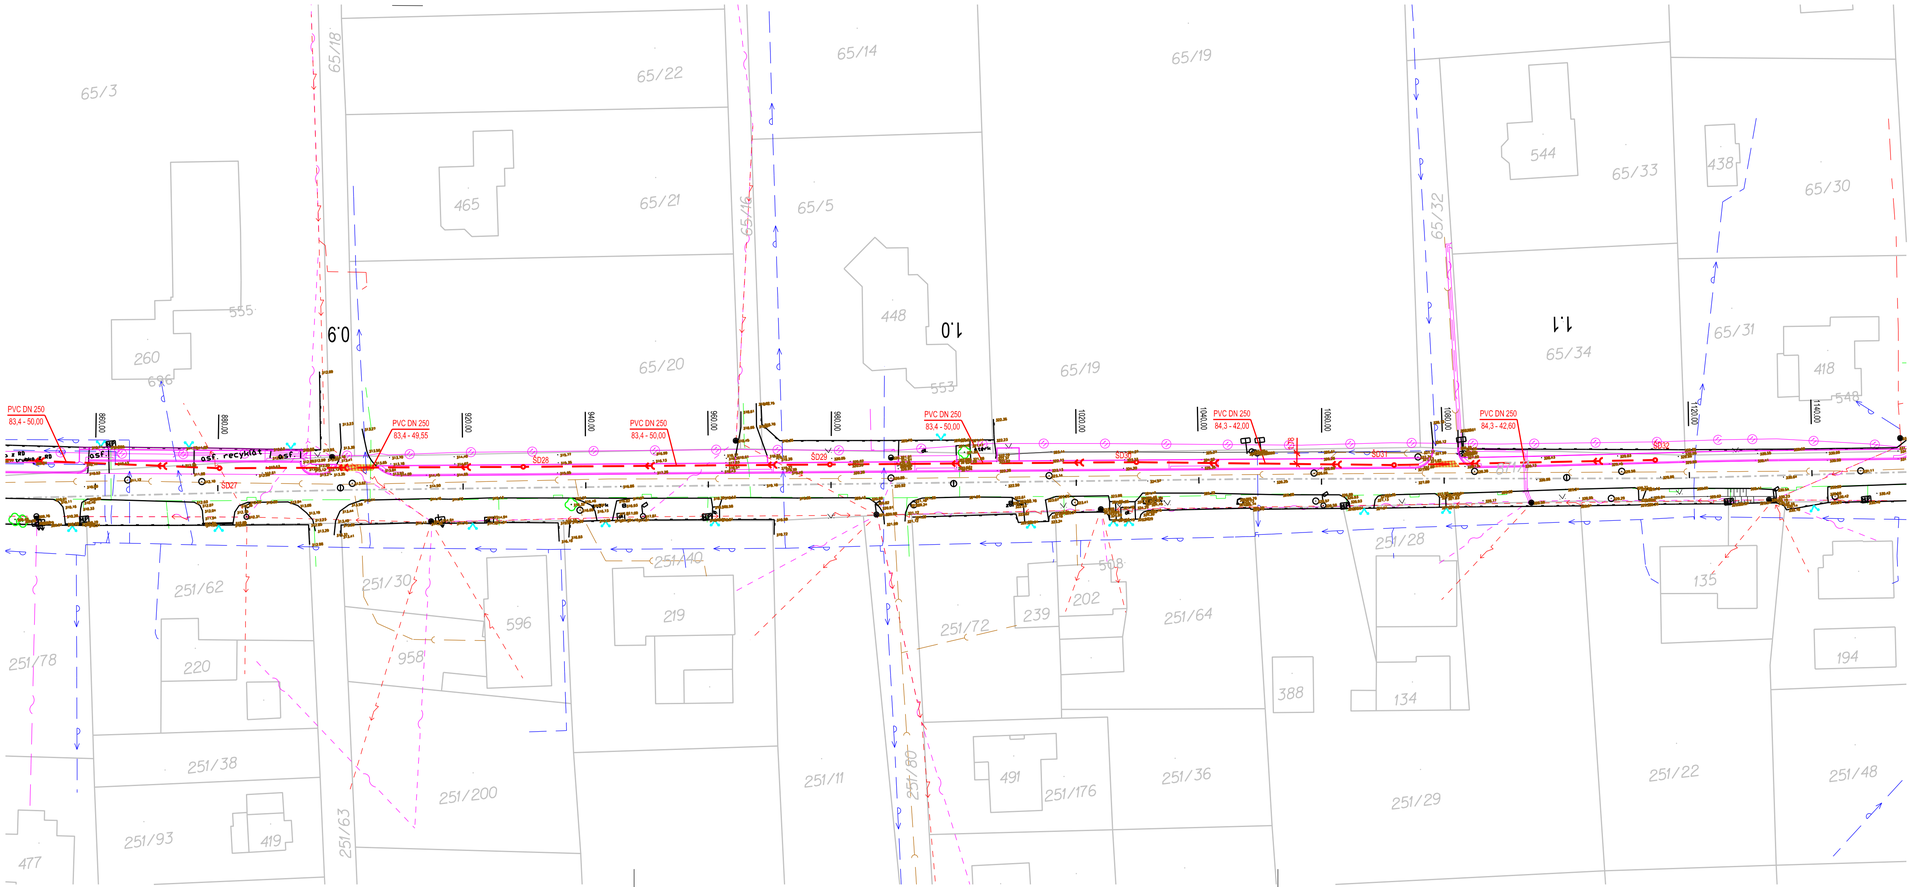

LEGENDA STÁVAJÍCÍCH SÍTÍ

- VODOVOD - SMVAK OSTRAVA a.s.
- DEŠŤOVÁ KANALIZACE - OBEC HORNÍ BLUDOVICE
- SPLAŠKOVÁ KANALIZACE - SMVAK OSTRAVA a.s.
- SPLAŠKOVÁ KANALIZACE - VÝTLAK - SMVAK OSTRAVA a.s.
- ELKETRO KABEL - SMVAK OSTRAVA a.s.
- NADZEMNÍ VEDENÍ NN - ČEZ DISTRIBUCE a.s.
- PODZEMNÍ VEDENÍ NN - ČEZ DISTRIBUCE a.s.
- NADZEMNÍ VEDENÍ VN - ČEZ DISTRIBUCE a.s.
- PODZEMNÍ METALICKÉ SDĚLOVACÍ VEDENÍ - CETIN a.s.
- NADZEMNÍ SDĚLOVACÍ VEDENÍ - CETIN a.s.
- PODZEMNÍ OPTICKÉ SDĚLOVACÍ VEDENÍ - CETIN a.s.
- PLYNOVOD STL - GASNET s.r.o.

LEGENDA

- DEŠŤOVÁ KANALIZACE
- ŠD25 - ŠD31 — PLASTOVÉ KANALIZAČNÍ ŠACHTY DN 600
- OPRAVA STÁVAJÍCÍ ASFALTOVÉ KOMUNIKACE
- SO 101 - CHODNÍK - OSA D-OSA I

VYPRACOVAL:	ING. JAN PROVAZNÍK
KONTROLOVAL:	ING. PATRIK DOBRANSKÝ
VEDOUCÍ PROJEKTU:	ING. JAN PROVAZNÍK
INVESTOR:	OBEC HORNÍ BLUDOVICE

AKCE: CHODNÍK ZÁGUŘÍ - ZŠ BLUDOVICE

OBJEKT: SO 302.2 - KANALIZACE - VĚTEV B2

VÝKRES: SITUACE STAVBY - ČÁST 2

CORONET
KOMPLEXNÍ PROJEKTOVÁ A INŽENÝRSKÁ ČINNOST VE STAVEBNICTVÍ
www.coronet.stavby.cz
SÍDLO: ALEJE 491/74b, 725 28 OSTRAVA
E-MAIL: jan.provaznik@centrum.cz
TELEFON: (+420) 774 981 987

DATUM:	3-2022
STUPEŇ P.D.:	DÚR+DSP
FORMÁT:	4xA4
MĚŘÍTKO: 1:500	Č. VÝKRESU: D.1.3.4.a.2