



KATASTRÁLNÍ ÚZEMÍ:	PROSTŘEDNÍ BLUDOVICE
PARCELNÍ ČÍSLO:	871/1

PODÉLNÝ PROFIL - OSA J  
M 1:250/25

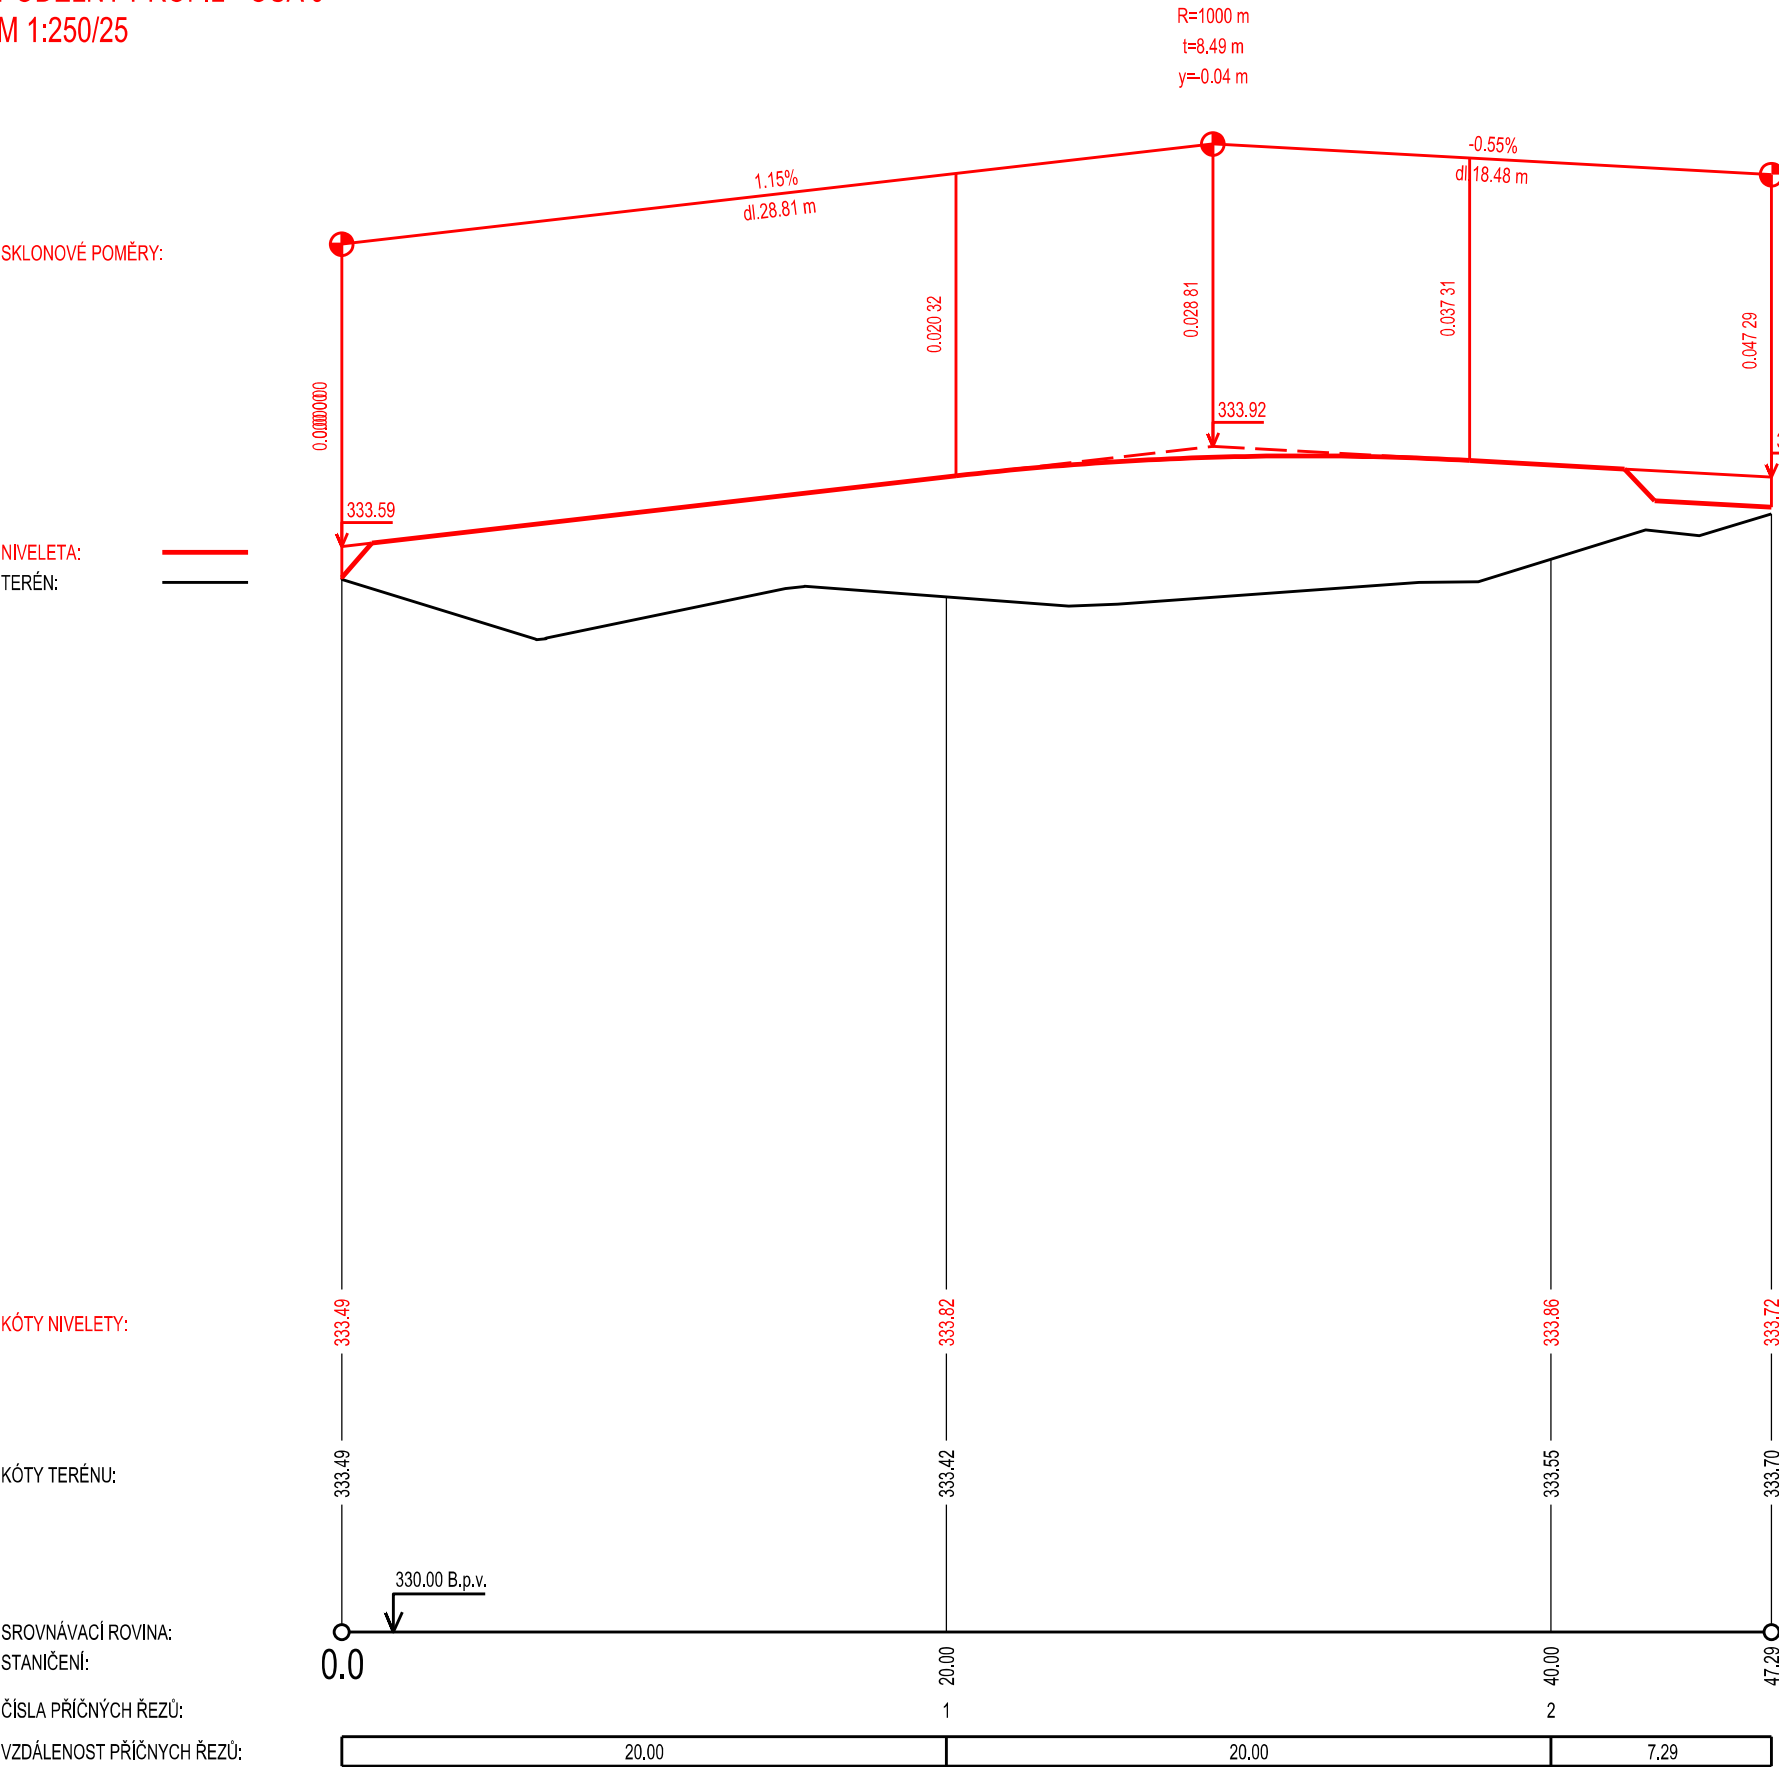

KATASTRÁLNÍ ÚZEMÍ:	PROSTŘEDNÍ BLUDOVICE
PARCELNÍ ČÍSLO:	871/1

PODÉLNÝ PROFIL - OSA K  
M 1:250/25

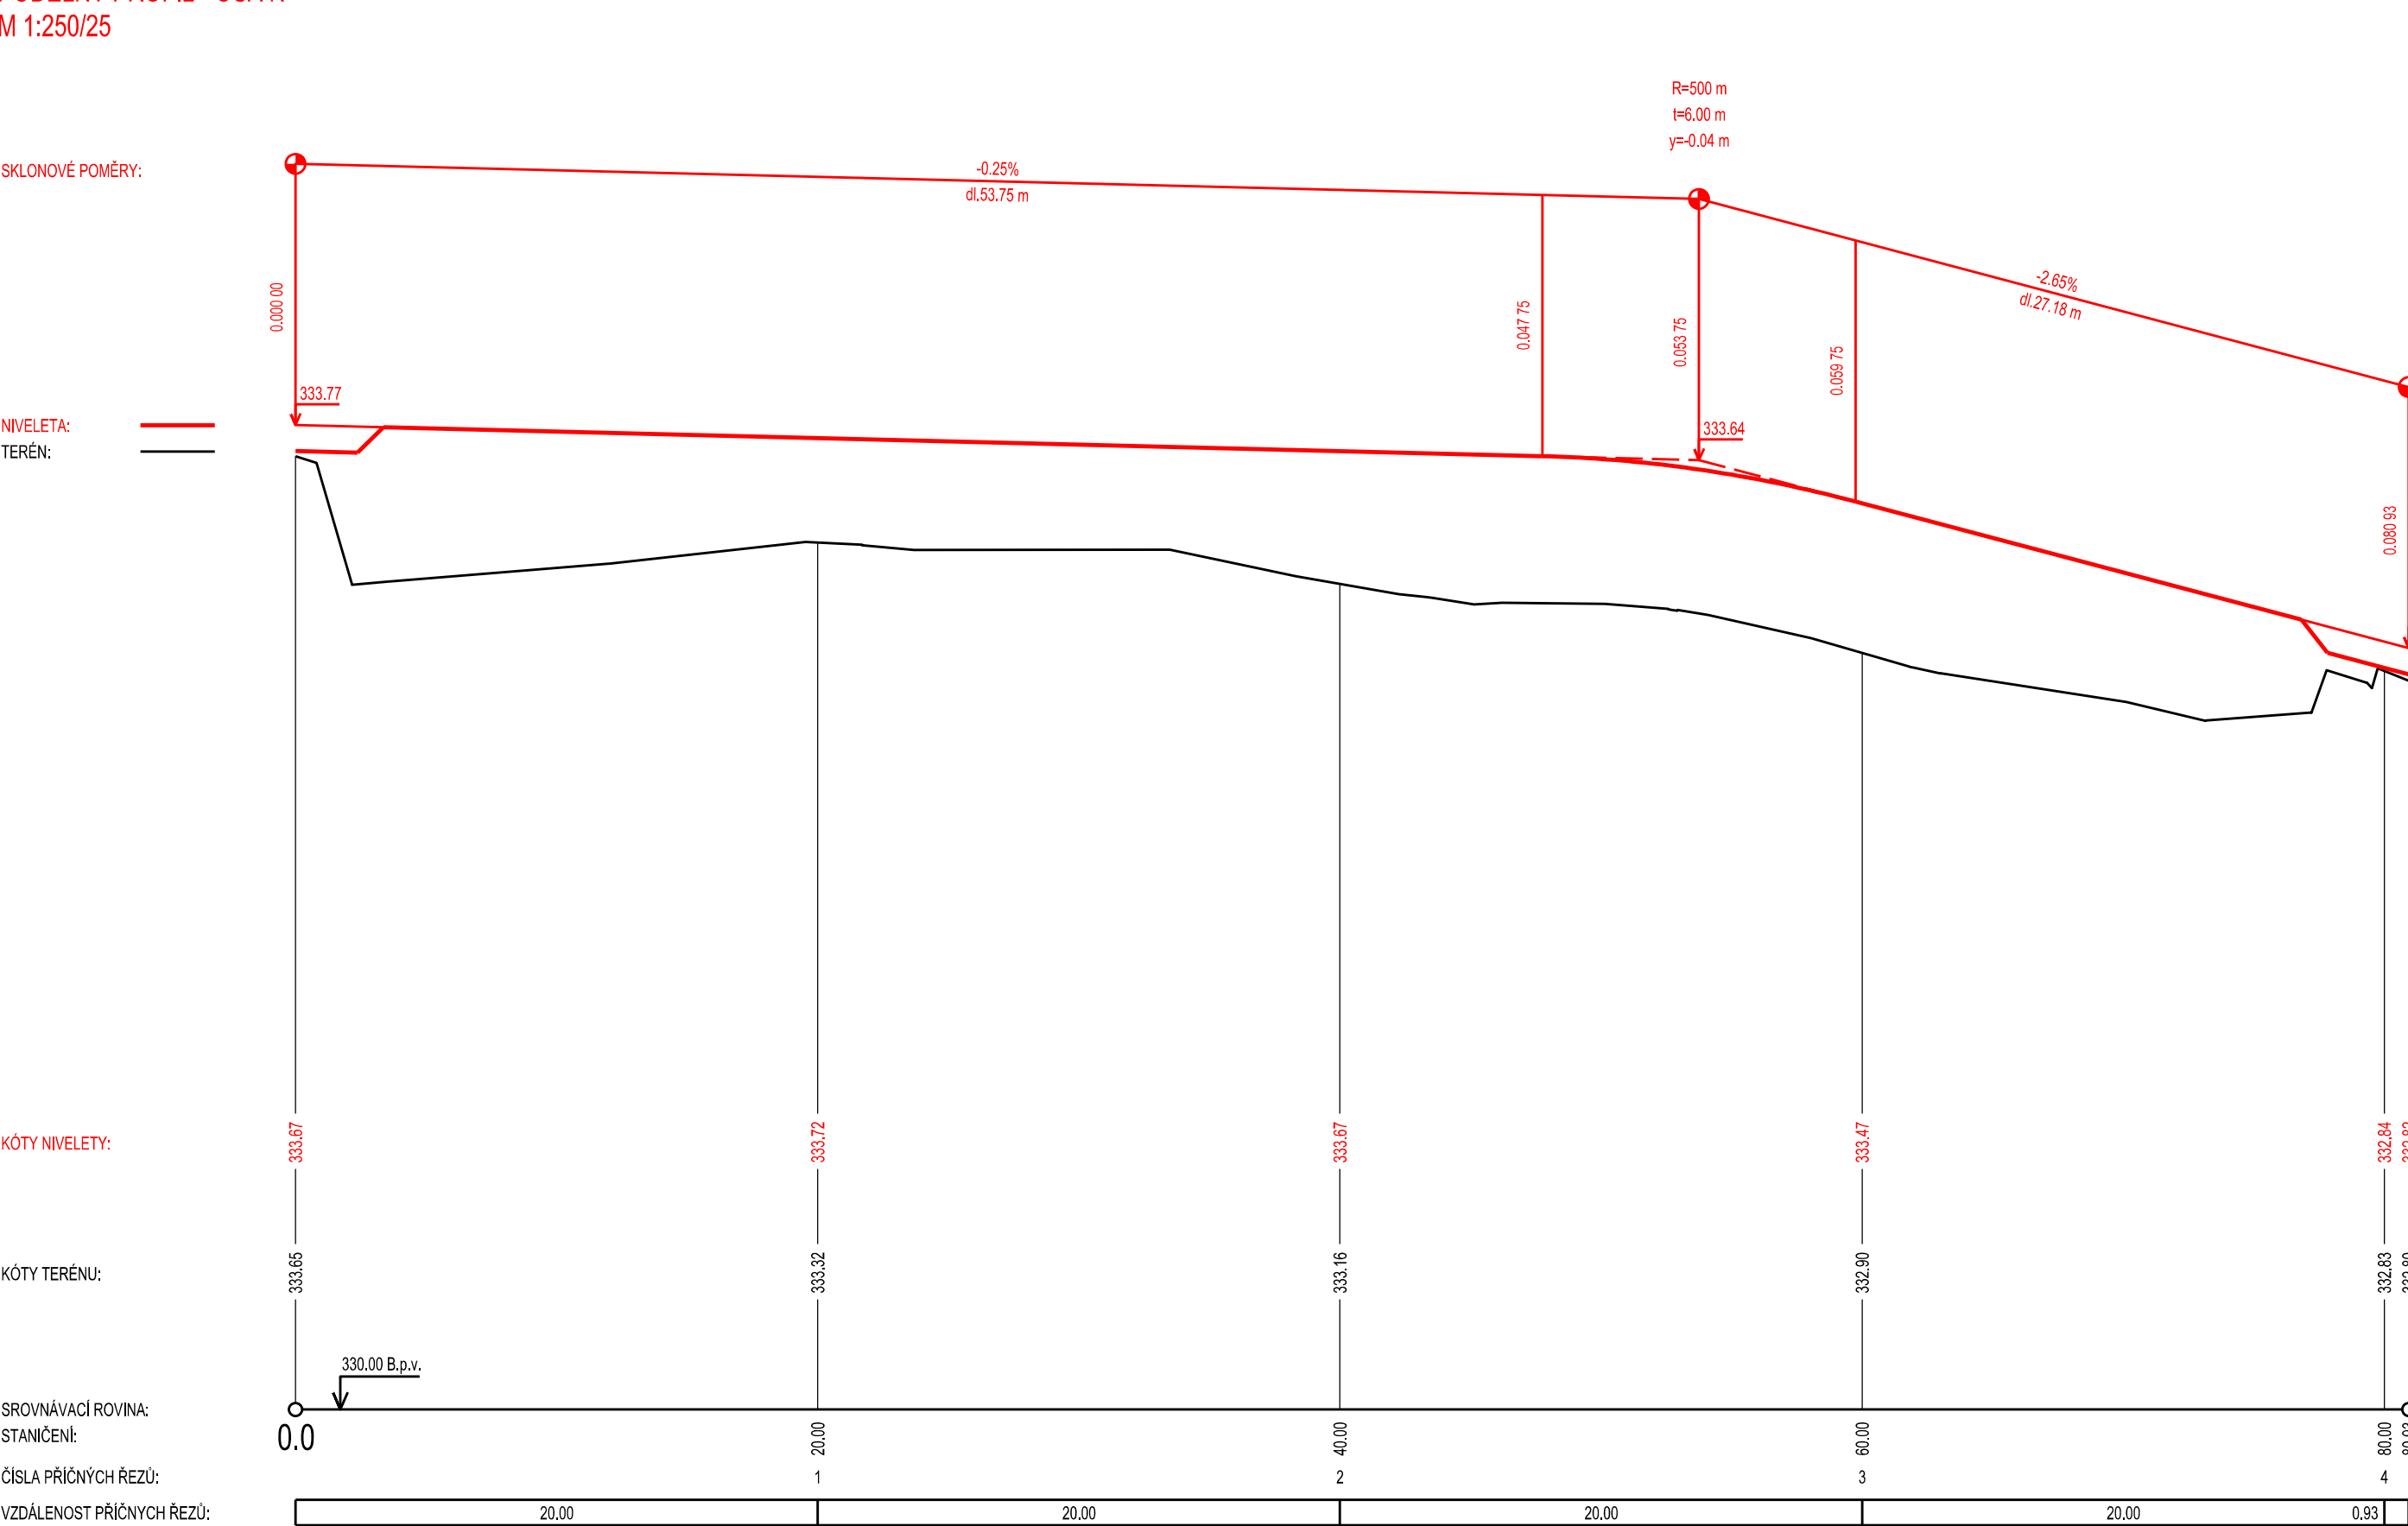

VYPRACOVAL:	ING. JAN PROVAZNÍK
KONTOLOVAL:	ING. PATRIK DOBRANSKÝ
VEDOUCÍ PROJEKTU:	ING. JAN PROVAZNÍK
INVESTOR:	OBEC HORNÍ BLUDOVICE
AKCE:	CHODNÍK ZÁGUŘÍ - ZŠ BLUDOVICE
OBJEKT:	SO 104 - CHODNÍK - OSA J - OSA L
VÝKRES:	PODÉLNÝ PROFIL - OSA J, OSA K

<b>CORONET</b> KOMPLEXNÍ PROJEKTOVÁ A INŽENÝRSKÁ ČINNOST VE STAVEBNICTVÍ	
SÍDLO: ALEJE 491/74b, 725 28 OSTRAVA E-MAIL: jan.provaznik@centrum.cz TELEFON: (+420) 774 981 987	
DATUM:	3-2022
STUPEŇ P.D.:	DŮR+DSP
FORMÁT:	4xA4
MĚŘÍTKO:	Č. VÝKRESU: 1:250/25 D.1.1.2.b.1