



KATASTRÁLNÍ ÚZEMÍ
ČÍSLO PARCELY
Druh stávajícího povrchu
Vzdálenost šachet
Označení šachet

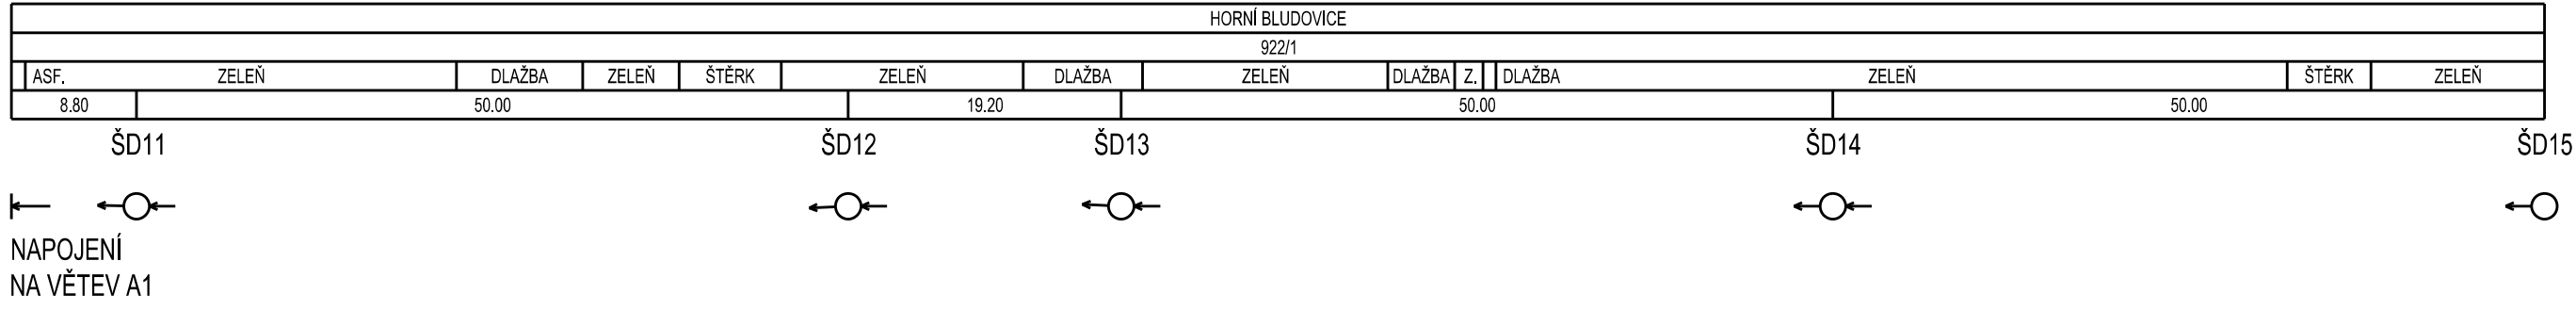

PODÉLNÝ PROFIL - VĚTEV A2
M = 1:500/100

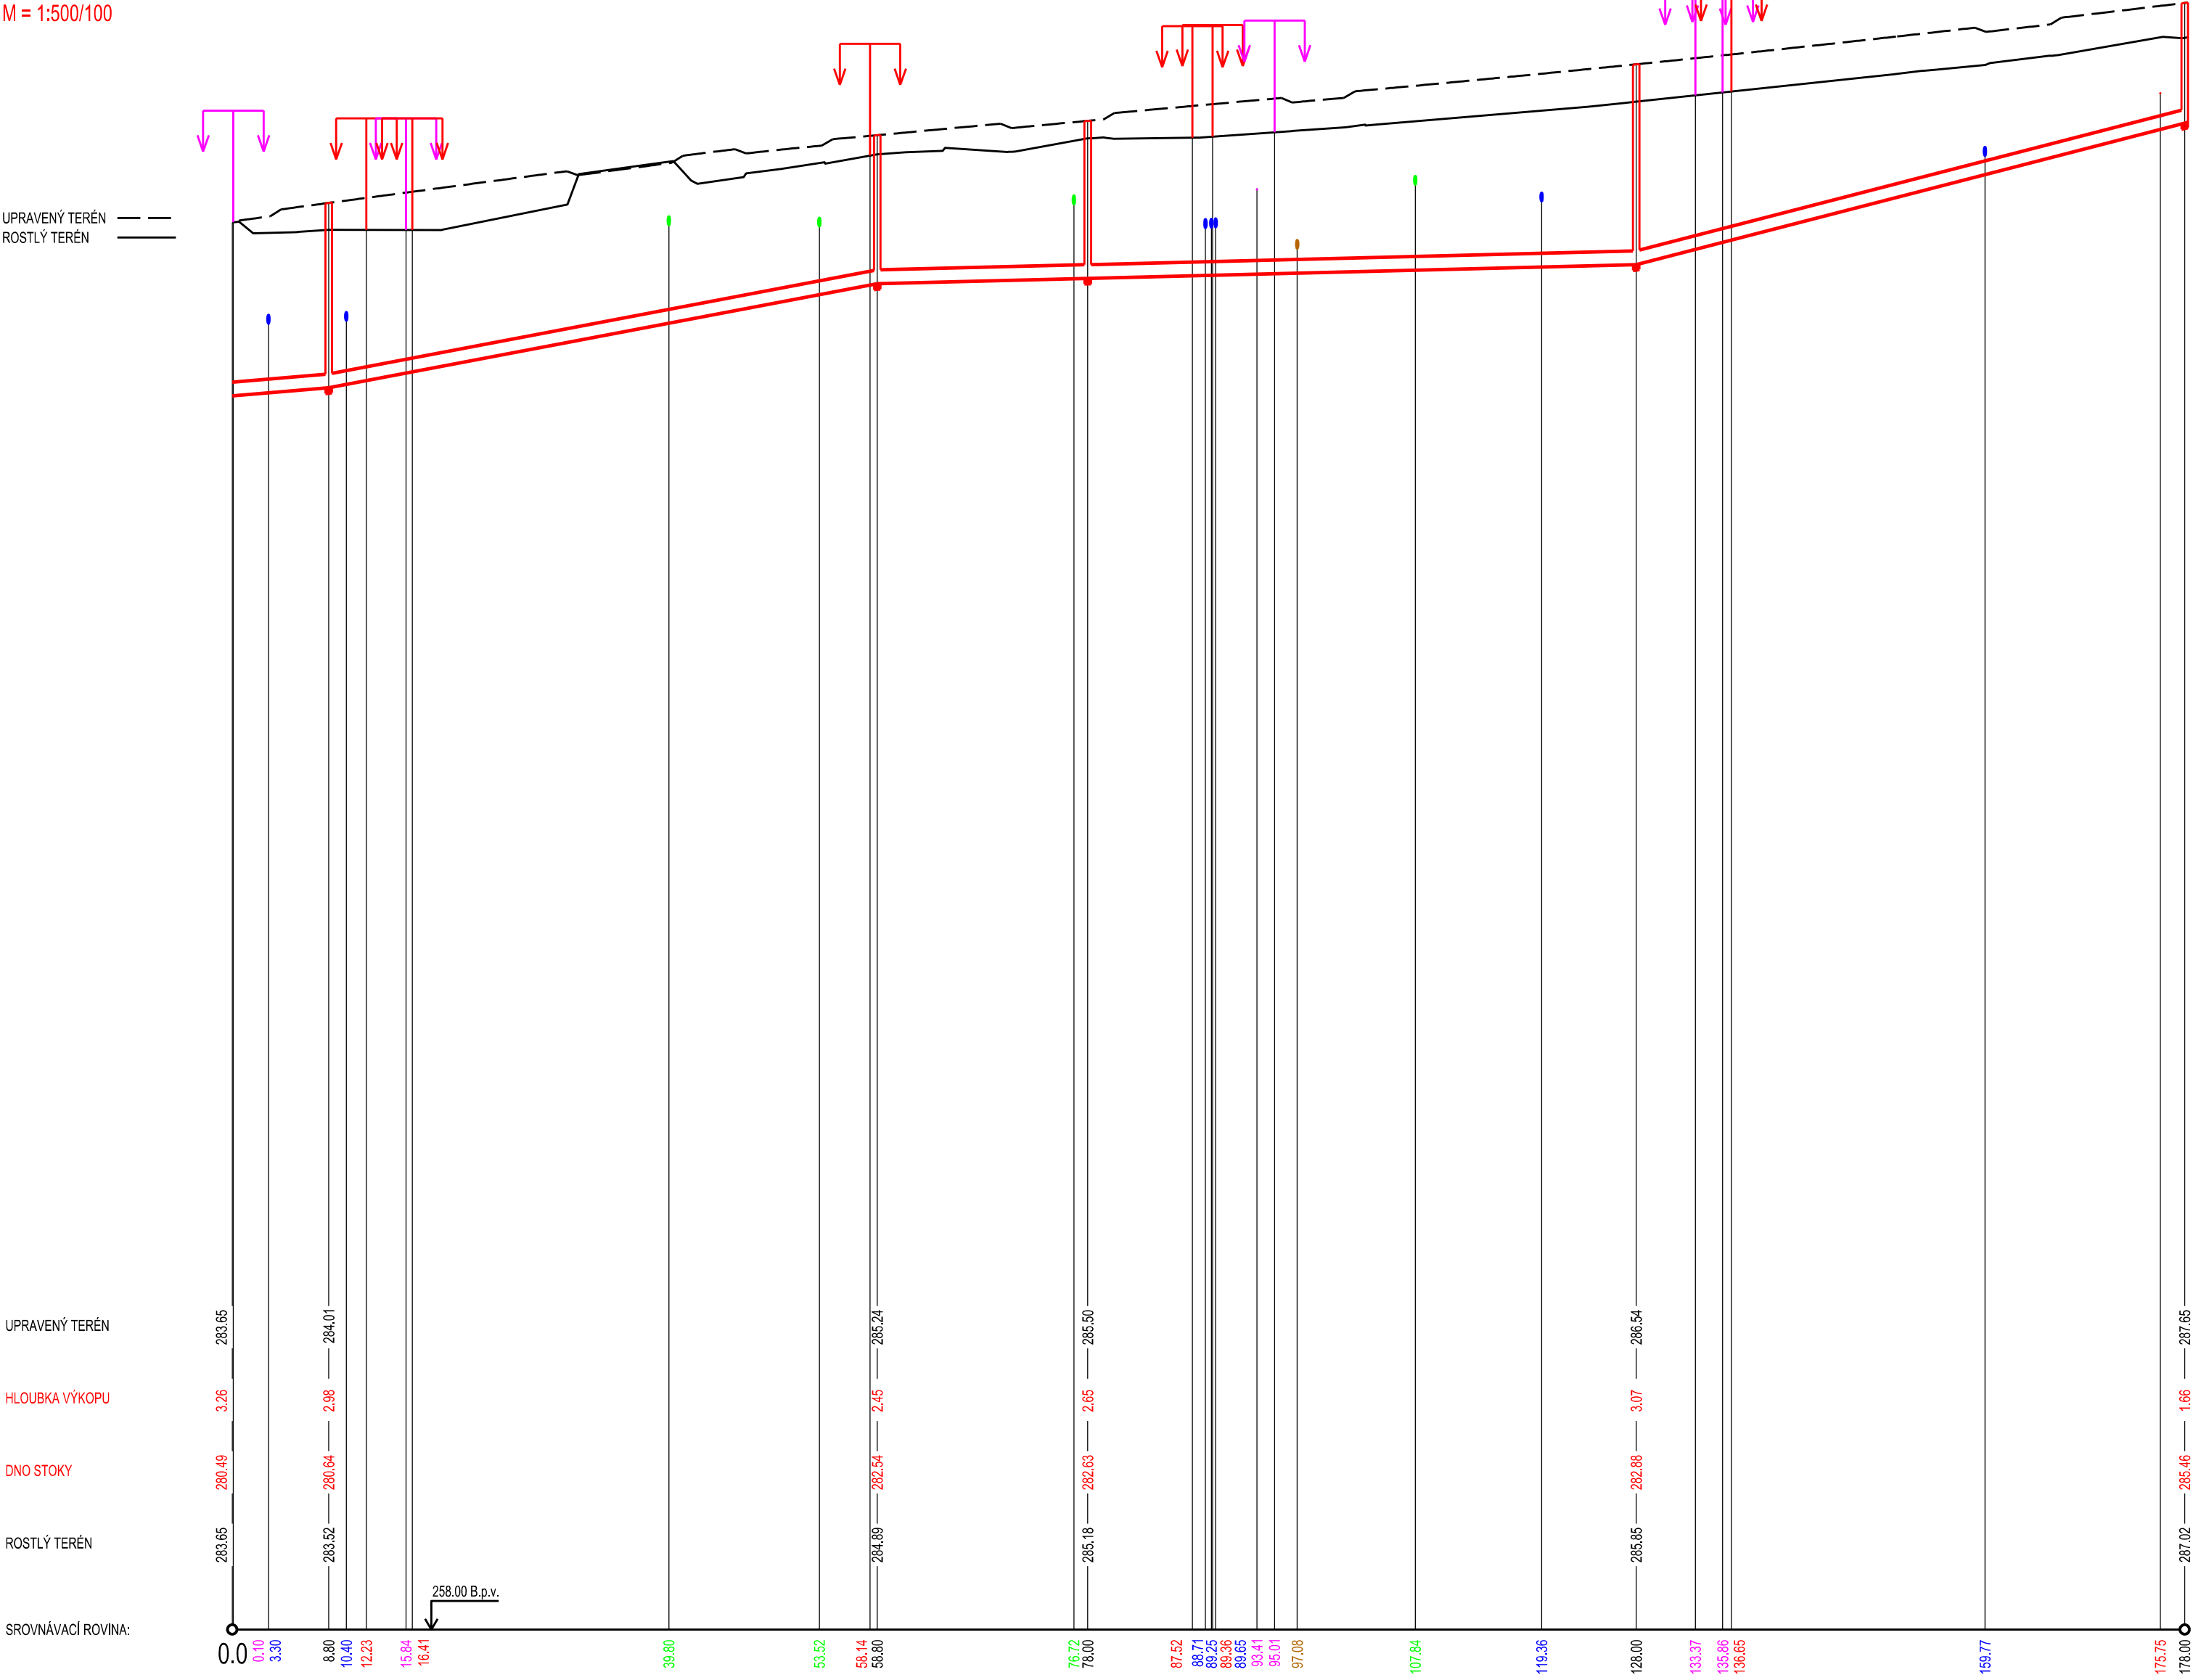

SKLON ‰ - DÉLKA m	16.8	8.80	38.0	50.00	5.0	69.20	51.6	50.00
PROFIL mm - MATERIÁL - DÉLKA m	250							178.00
KAPACITA l/s - RYCHLOST m/s	97.0	2.19	148.2	3.34	51.3	1.15	173.5	3.90

LEGENDA STÁVAJÍCÍCH SÍTÍ

- VODOVOD - SMVAK OSTRAVA a.s.
- DEŠŤOVÁ KANALIZACE - OBEC HORNÍ BLUDOVICE
- SPLAŠKOVÁ KANALIZACE - SMVAK OSTRAVA a.s.
- NADZEMNÍ VEDENÍ NN - ČEZ DISTRIBUCE a.s.
- PODZEMNÍ VEDENÍ NN - ČEZ DISTRIBUCE a.s.
- NADZEMNÍ VEDENÍ VN - ČEZ DISTRIBUCE a.s.
- PODZEMNÍ SDĚLOVACÍ VEDENÍ - CETIN a.s.
- NADZEMNÍ SDĚLOVACÍ VEDENÍ - CETIN a.s.
- PLYNOVOD STL - GASNET s.r.o.

VYPRACOVAL:	ING. JAN PROVAZNIK
KONTOLOVAL:	ING. PATRIK DOBRANSKY
VEDOUCI PROJEKTU:	ING. JAN PROVAZNIK
INVESTOR:	OBEC HORNÍ BLUDOVICE
AKCE:	CHODNÍK ZÁGUŘÍ - ZŠ BLUDOVICE
OBJEKT:	SO 301.2 - KANALIZACE - VĚTEV A2
VÝKRES:	PODÉLNÝ PROFIL

CORONET KOMPRESNÍ PROJEKČNÍ A INŽENÝRSKÁ ČINNOST VE STAVEBNICTVÍ	
SIDLO: ALERIE 491746, 725 28 OSTRAVA E-MAIL: jan.provaznik@centrum.cz TELEFON: (+420) 774 981 987	
DATUM:	3-2022
STUPEŇ P.D.:	DŮR+DSP
FORMÁT:	6xA4
MĚŘÍTKO:	Č. VÝKRESU: 1:500/100 D.1.3.4.b