



MŠ SÍDLIŠTNÍ 2 , pavilon B - OPRAVA STŘEŠNÍHO PLÁŠTĚ STAVEBNÍ ZÁMĚR

SITUCE KOORDINAČNÍ

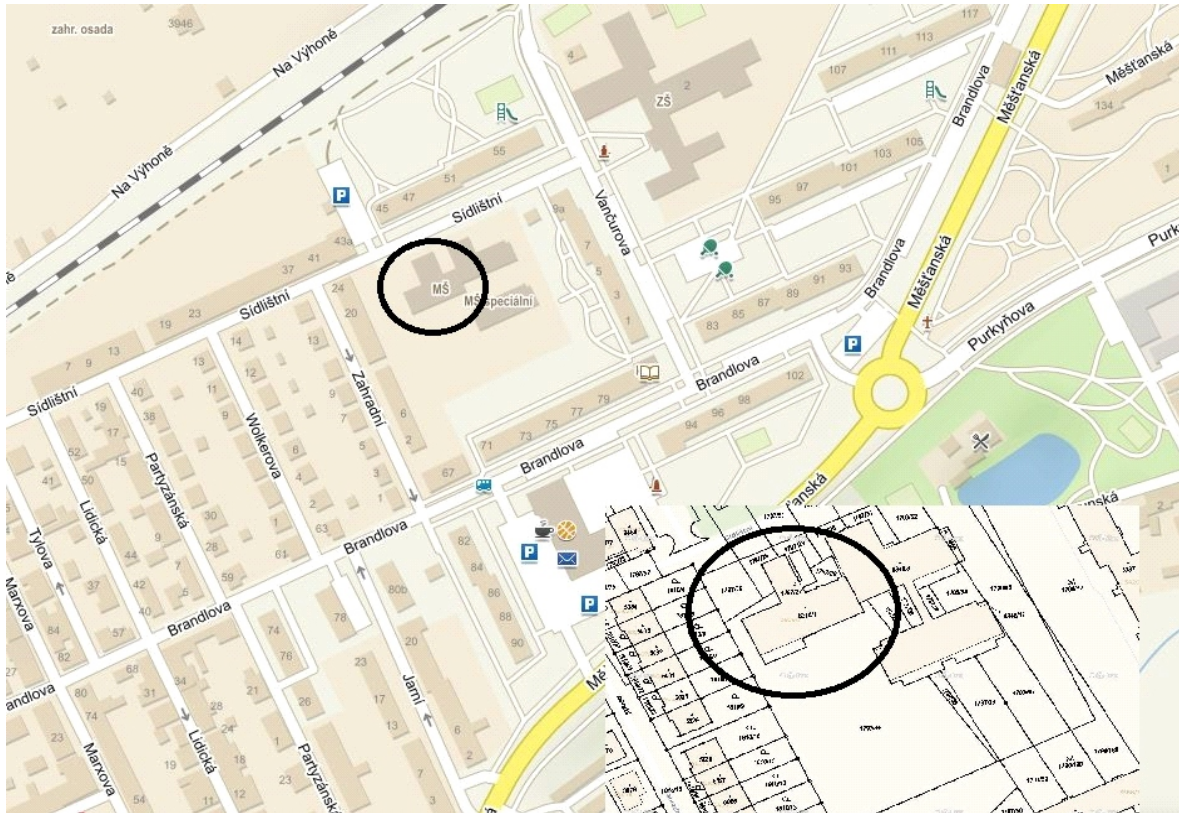

SITUCE OBJEKTU – PAVILON B

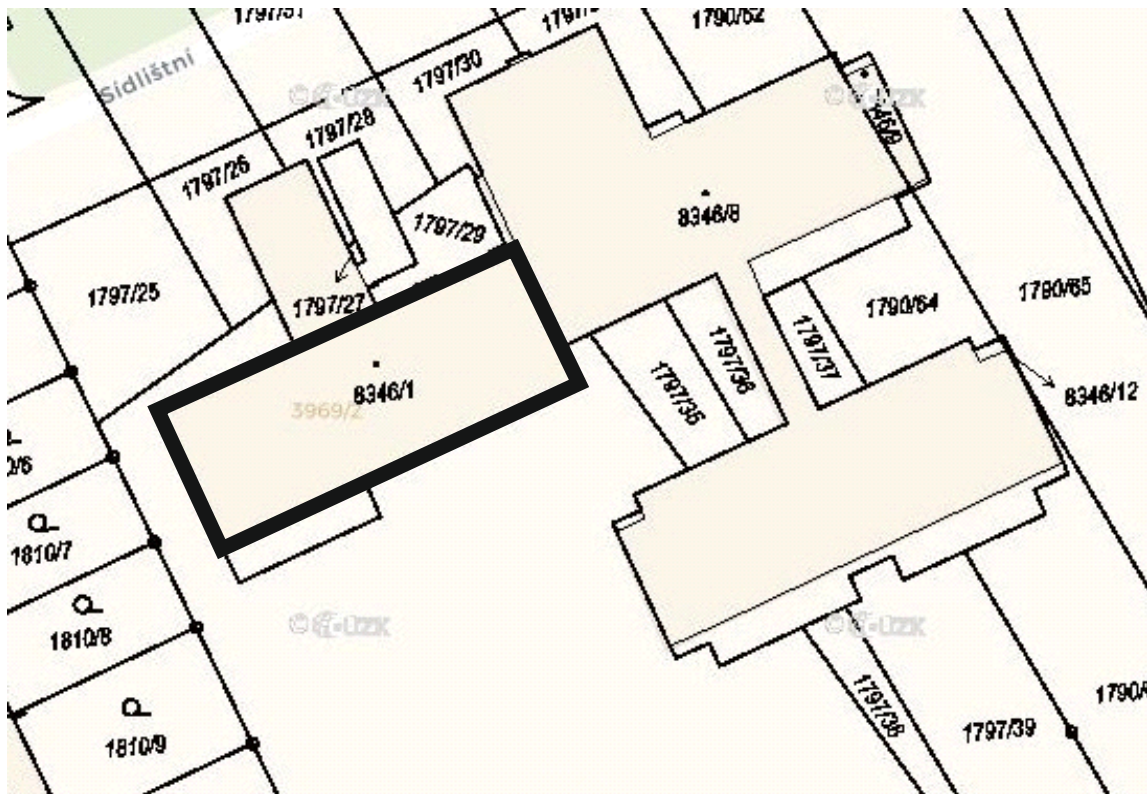


MŠ SÍDLIŠTNÍ 2 , pavilon B - OPRAVA STŘEŠNÍHO PLÁŠTĚ

POPIS


Jedná se o celoplošné překrytí stávající PVC fólie - novou fólií uloženou na geotextilii pomocí zakotvení a tepelnými sváry. Podklad ze stávajícího PVC bude řádně vyčištěn pomocí kartáčů a vysokotlakým vodním paprskem. Nová fólie PVC tl. ,5 mm bude přetažena přes atiku s osazením okapníku. Hromosvod bude ponechán původní. Při uložení nové fólie v místech hromosvodu dojde pouze k jeho opatrnému nadzvednutí (do 10 cm). Před odevzdáním dokončené opravy střešního pláště objednavatel provede kontrolu hromosvodu, případně nařídí vypracování revizní zprávy hromosvodu. Stávající dešťové vtoky budou demontovány a osazeny nové. Odvětrací komínky budou zrušeny-demontovány, již nejsou potřeba. Komíny a světlíky budou izolovány. Nedílnou součástí tohoto záměru je výkaz výměr.

PUDORYS M 1: 200

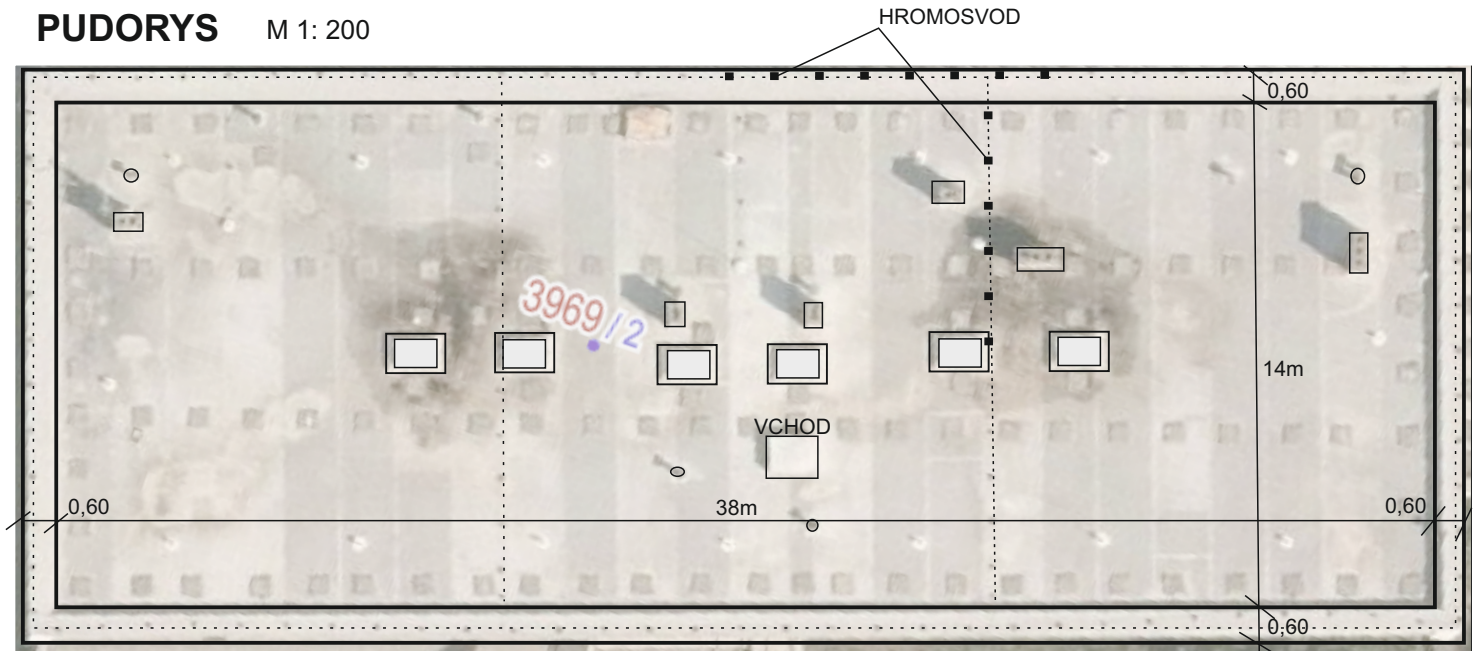


ŘEZ

ROZMĚRY: 39mx15m=585m²
Atika: 38mx0,70mx2=54m²
14mx0,70mx2=20m²
Rezerva uložení: =41m²
CELKEM:700m²

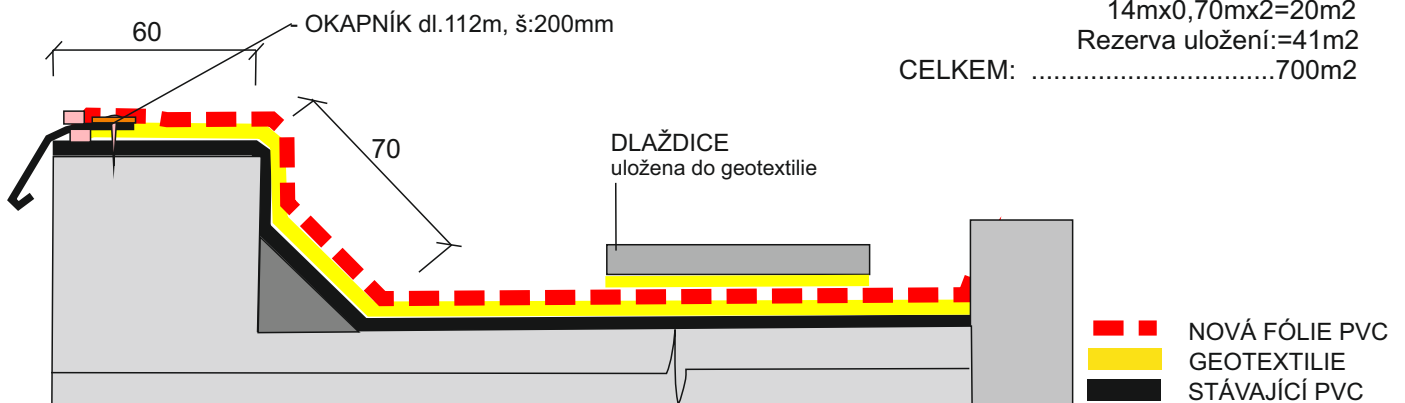


Navrhovaná skladba střešního pláště

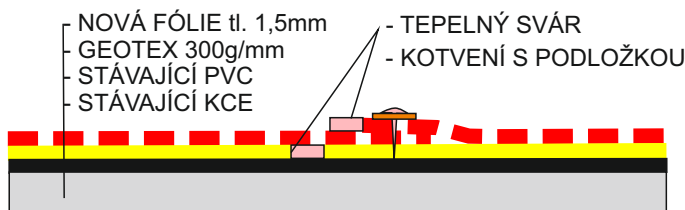

TERMÍN REALIZACE : 03/2023
ZÁRUKA : 60 MĚSÍCŮ

FOTODOKUMENTACE

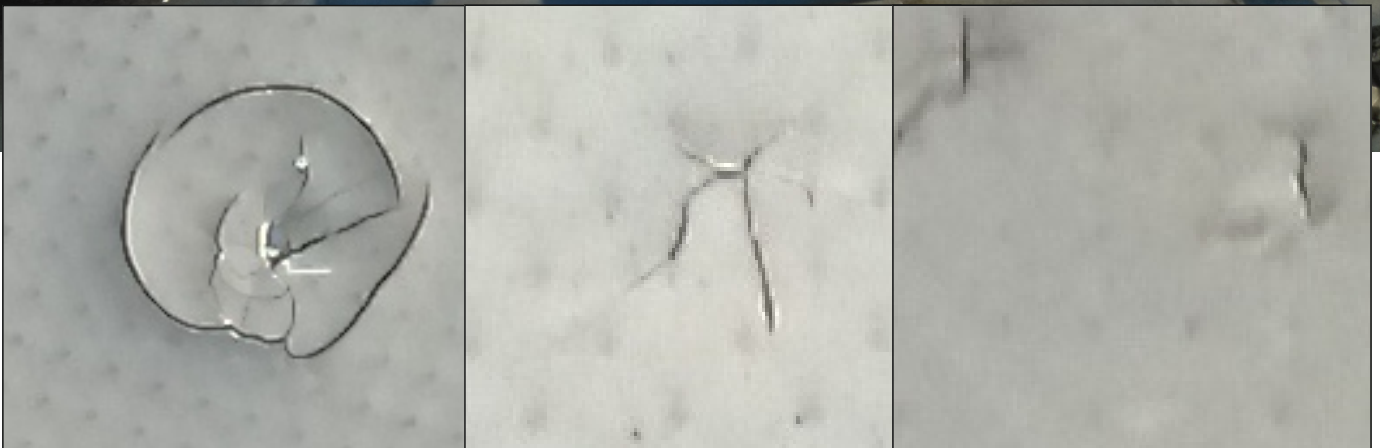

VÝKAZ VÝMĚR

S:	Oprava střešního pláště					
O:	MŠ Sídlištní 2 Hodonín					
P.č.	Číslo položky	Název položky	MJ	množství	cena / MJ	Celkem
Díl:	1	Pokryvačské práce				
1	24551203R	pvc folie 1.5mm	m2	700,00000		
2	69366190.AR	geotex 300g/mm	m2	1 000,00000		
3	48481671R	kotevní tech.+ podložky-15 cyklu Kesternicha	kus	3 500,00000		
4	62866370R	okapník r.š 200mm	m	112,00000		
5	69370501R	Tex 3,2*24mm	kus	500,00000		
6	69370516R	L vnitřní, r.š 80mm	m	152,00000		
7	69370508R	L venkovní, r.š 80mm	m	152,00000		
8	63100003R	izolování komínu	soubor	1,00000		
9	63150001R	odv. Komínky	kus	10,00000		
10	55162175R	D+M střešní vtok 110 mm	kus	2,00000		
11	31121126R	alu nýt 6*60 mm	kus	660,00000		
12	31121122R	manipulace stav. Mater.	m2	700,00000		
13	31121126R	provedení prací	m2	700,00000		
14	42391010R	doprava	soubor	1,00000		
Díl:	97	Odvoz sutí				
15	979081111R00	Odvoz sutí a vybour. hmot na skládku do 1 km	m3	6,00000		