


Budova DPS č. p. 2292, Za Humny, Uherský Brod

Koordinační situace

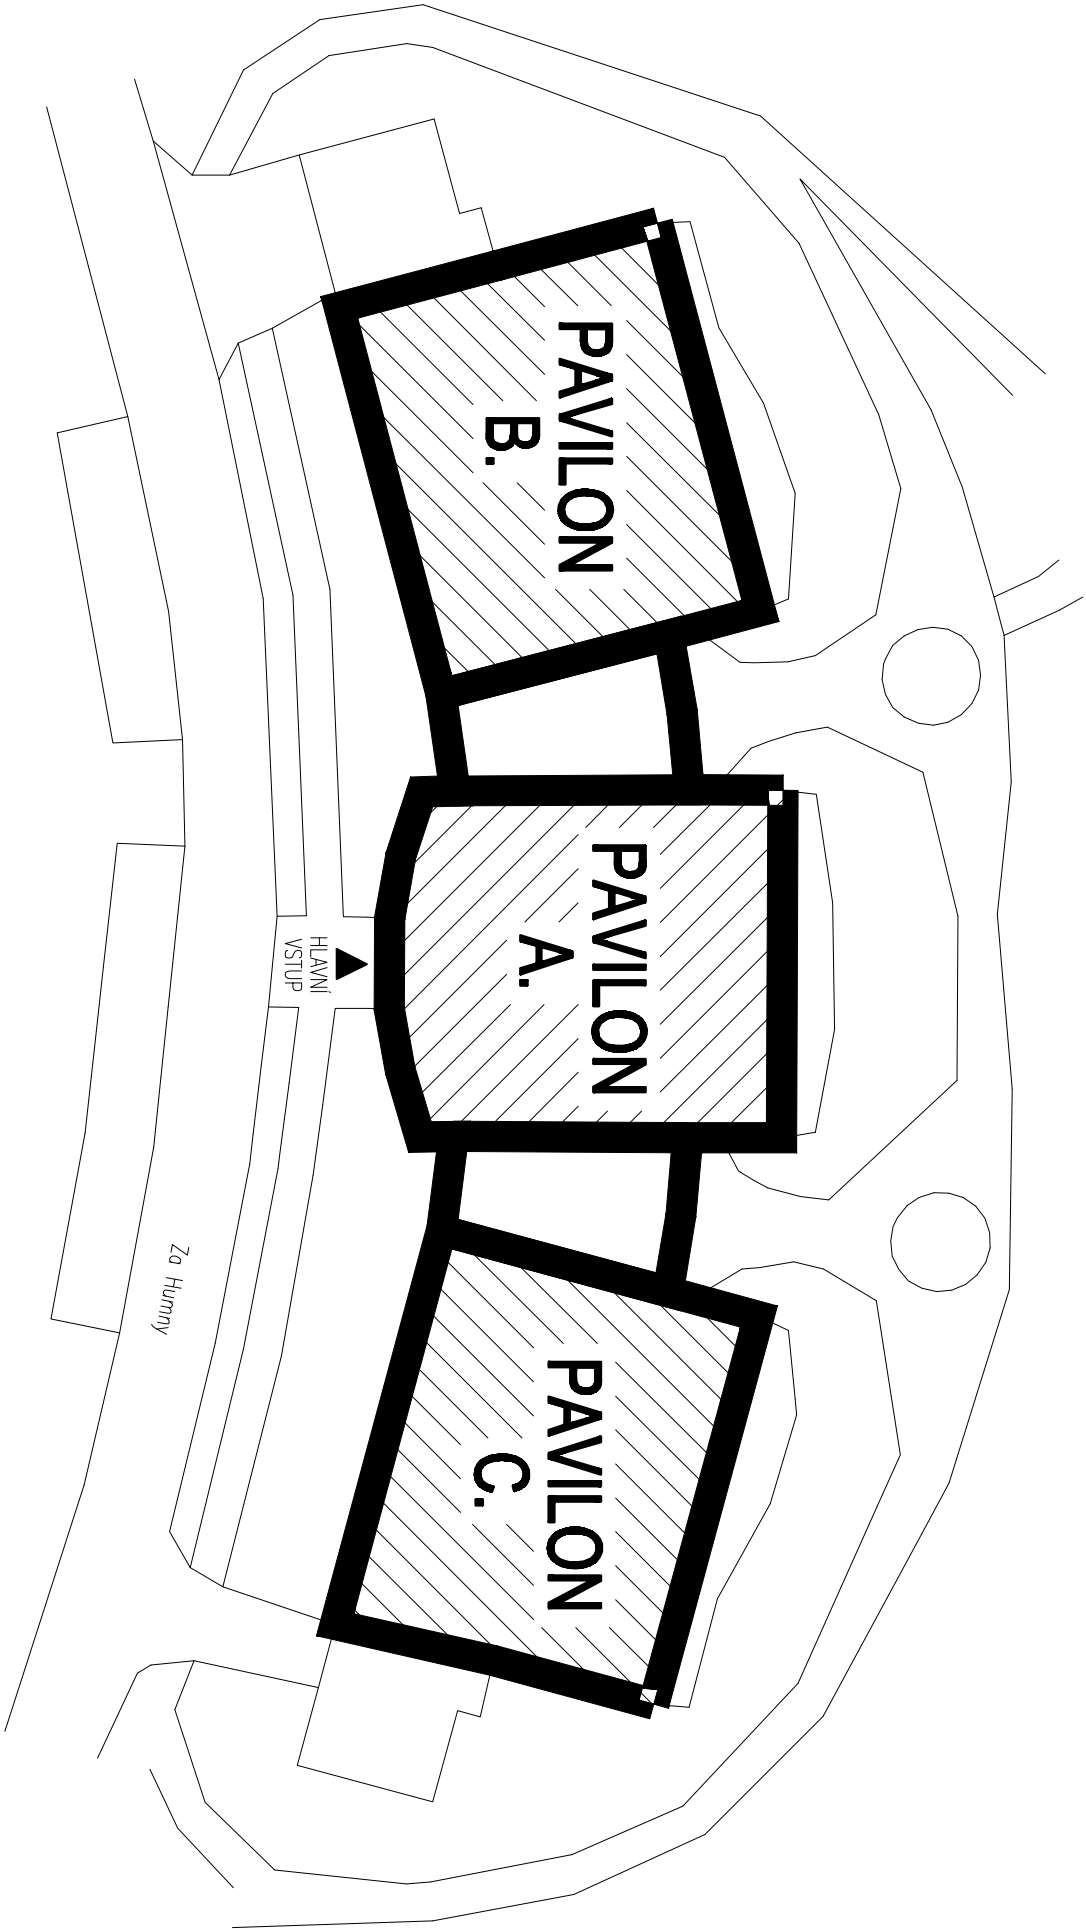

PAVILON A.

- CELKEM BYTŮ – 24 = BYTY č. 107–112, 207–212, 307–312, 407–412
- 1.) BYT – TYP č.1A = 1+kk – 10 bytů
 - 2.) BYT – TYP č.1B = 1+kk – 10 bytů
 - 3.) BYT – TYP č.2A = 1+kk–OSPS – 2 byty
 - 4.) BYT – TYP č.2B = 1+kk–OSPS – 2 byty

PAVILON B.

- CELKEM BYTŮ – 24 = BYTY č. 101–106, 201–206, 301–306, 401–406
- 1.) BYT – TYP č.1A = 1+kk – 8 bytů
 - 2.) BYT – TYP č.1B = 1+kk – 10 bytů
 - 3.) BYT – TYP č.2B = 1+kk–OSPS – 2 byty
 - 4.) BYT – TYP č.3A = 2+1 – 1 byt
 - 5.) BYT – TYP č.4A = 2+1 – 1 byt

PAVILON C.

- CELKEM BYTŮ – 24 = BYTY č. 113–118, 213–218, 313–318, 413–418
- 1.) BYT – TYP č.1A = 1+kk – 10 bytů
 - 2.) BYT – TYP č.1B = 1+kk – 8 bytů
 - 3.) BYT – TYP č.2A = 1+kk–OSPS – 2 byty
 - 4.) BYT – TYP č.3B = 2+1 – 1 byt
 - 5.) BYT – TYP č.4B = 2+1 – 1 byt

POZNÁMKA:

- 1.) BYTY 301, 318, 401, 402 JSOU ŘEŠENY SAMOSTATNOU DOKUMENTACÍ
- 2.) BYTY V PAVILONU B., 102, 404 – PROVEDENA REKONSTRUKCE
- 3.) BYT V PAVILONU C., 418 – 3+1 – NENÍ PŘEDMĚTEM TOHOTO PROJEKTU



±0,000=258,500 m n. m.

Projektant: Ing. Červenka Stanislav, Na výjezdu 765, 687 62 Dobří Němci, IČO 167 91 158		Dátum:	Číslo zakázky: 08-02-2017/07
Investor: Město Uherský Brod, Masarykovo nám. 100 Uherský Brod	Objekt: Provozni soubor.		
Místo stavby: Budova DPS č. p. 2292, Za Humny, Uherský Brod	Datum: 08/2017	Měřítko: -	
Název akce: Renovace a stavební úpravy jednotlivých bytů v budově DPS č.p. 2292, Za Humny v Uherském Brodě			
Název výjezdu:			
KOORDINAČNÍ SITUACE			
Vypracoval: Ing. Karlík		Formát: A3 / 2xA4	Požadové číslo výjezdu: B.
Projektant: Ing. Karlík			
Kontroloval: Ing. Červenka		Archivní číslo: 08-02-2017	029/2
HIP: Ing. Červenka			