


VZOROVÝ BYT - TYP Č.1B


Půdorys - stávající stav

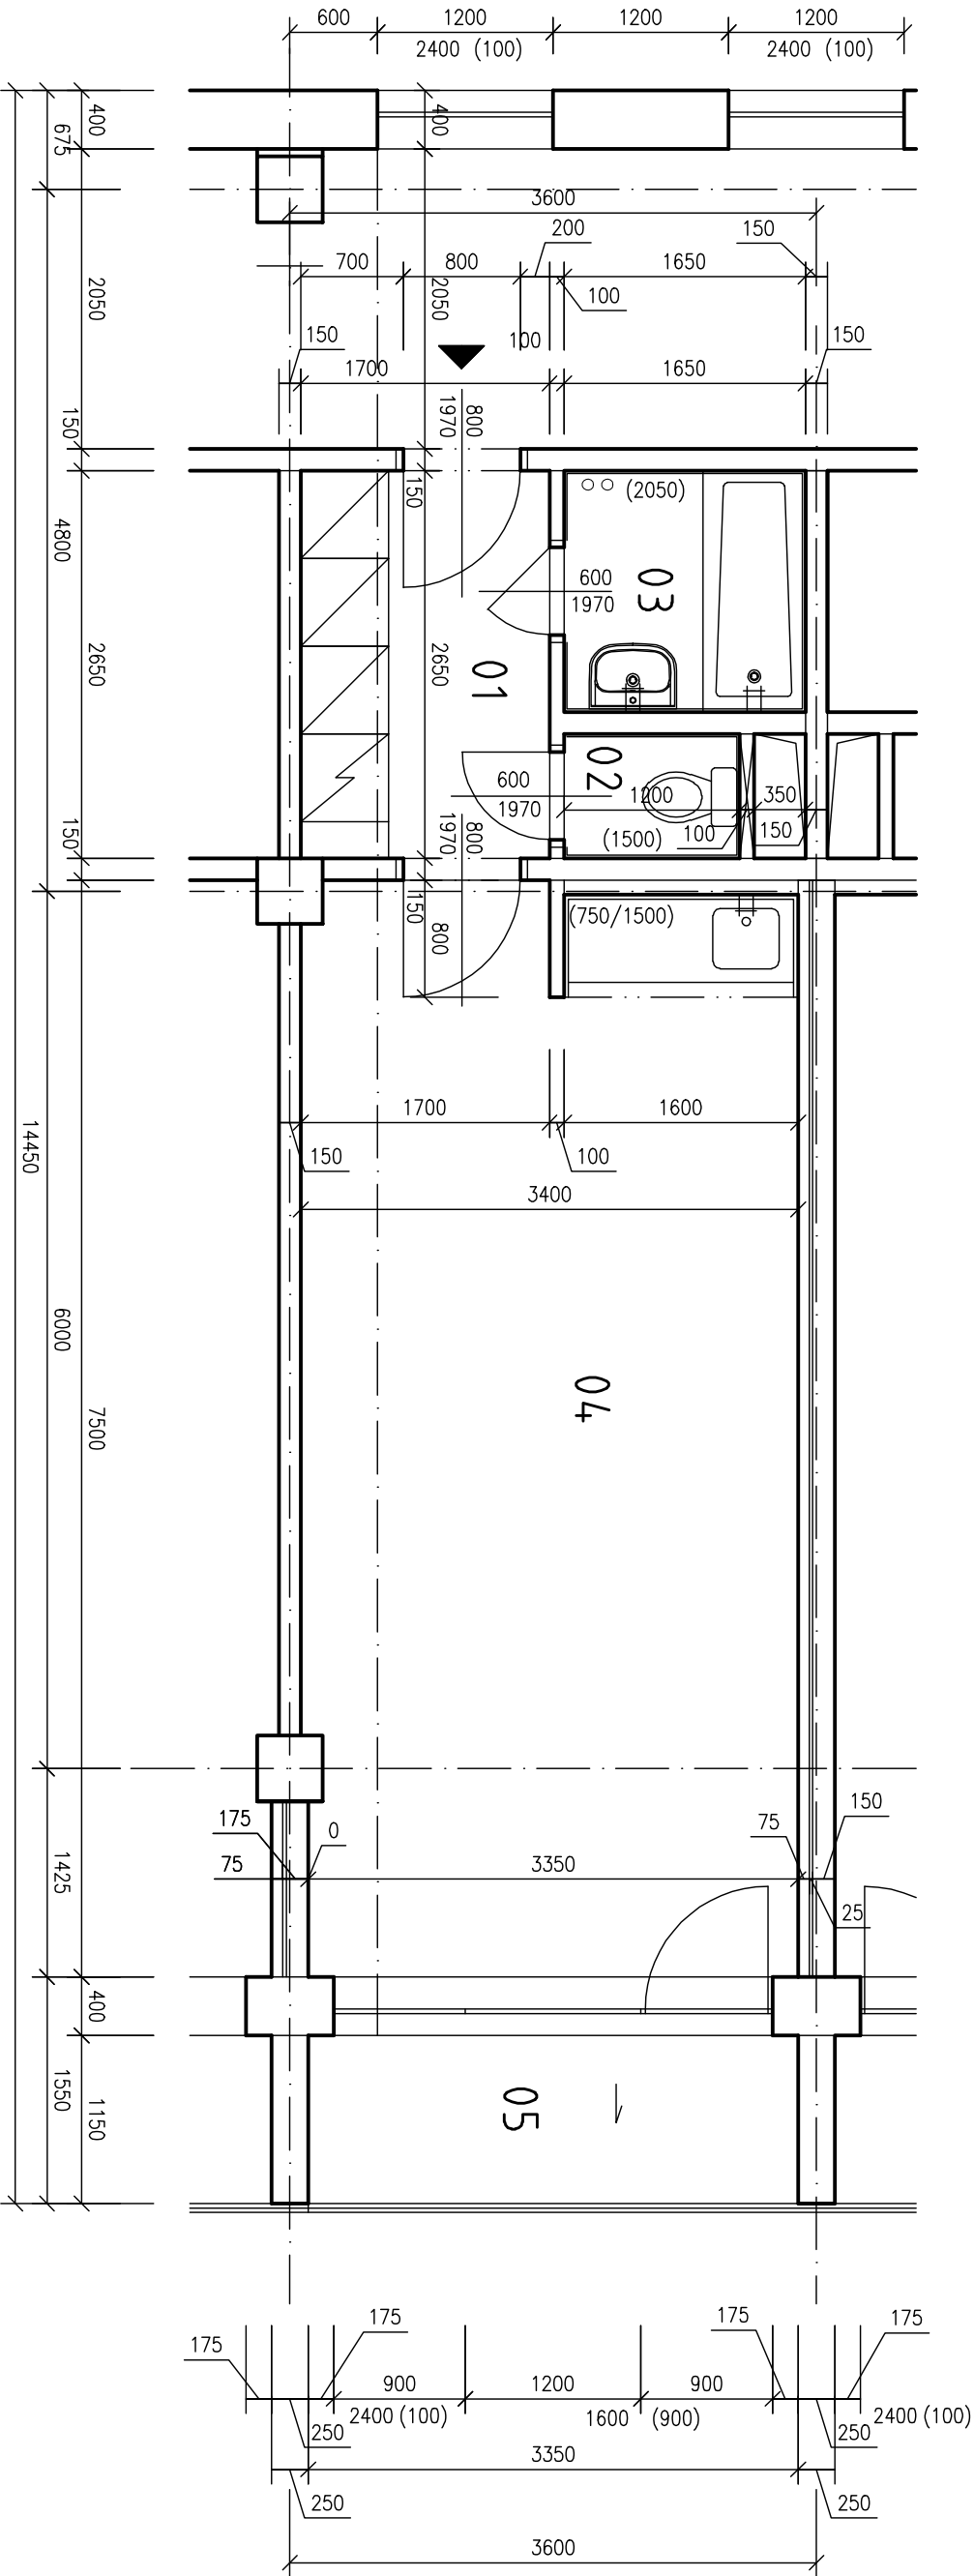

LEGENDA MÍSTNOSTÍ

OZN.	ÚČEL MÍSTNOSTI	PLOCHA VM <sup>2</sup>	PODLAHA	STĚNY	STROP
1	2	3	4	5	6
01	CHODBA	4,50	PVC	VOS, MALBA	VOS, MALBA
02	WC	1,02	KERAMICKÁ DLAŽBA	KERAM. OBKLAD (2050), VOS, MALBA	VOS, MALBA
03	KOUPELNA	2,72	KERAMICKÁ DLAŽBA	KERAM. OBKLAD (2050), VOS, MALBA	VOS, MALBA
04	OBYTNÁ KUCHYŇ	25,08	PVC	VOS, MALBA	VOS, MALBA
05	LODŽIE	4,02	TERAČOVÁ DLAŽBA		

LEGENDA

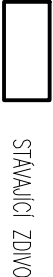

±0,000=258,500 m n. m.



<b>Projektant:</b> Ing. Červenka Stanislav, Na výsluní 705, 687 02 Dobruška, IČO 187 91 198		<b>Dátum:</b>	<b>Číslo zakázky:</b> 08-02-2017/07
<b>Investor:</b> Město Uherský Brod, Masarykovo nám. 100 Uherský Brod		<b>Objekt:</b> Provozni soubor.	
<b>Místo stavby:</b> Budova DPS č. p. 2292, Za Humny, Uherský Brod		<b>Datum:</b> 08/2017	<b>Měřítko:</b> 1:50
<b>Název díla:</b> Renovace a stavební úpravy jednotlivých bytů v budově DPS č.p. 2292, Za Humny v Uherském Brodě			
<b>Název výkresu:</b> D.2.1. Architektonické a stavebně technické řešení Půdorys – stávající stav			
<b>Vypracoval:</b> Ing. Karlík		<b>Formát:</b> A3 / 2x44	<b>Poradové číslo výkresu:</b> 03
<b>Projektant:</b> Ing. Karlík			
<b>Kontroloval:</b> Ing. Červenka			
<b>HIP:</b> Ing. Červenka			
		<b>Archivní číslo:</b> 08-02-2017 054/2	