



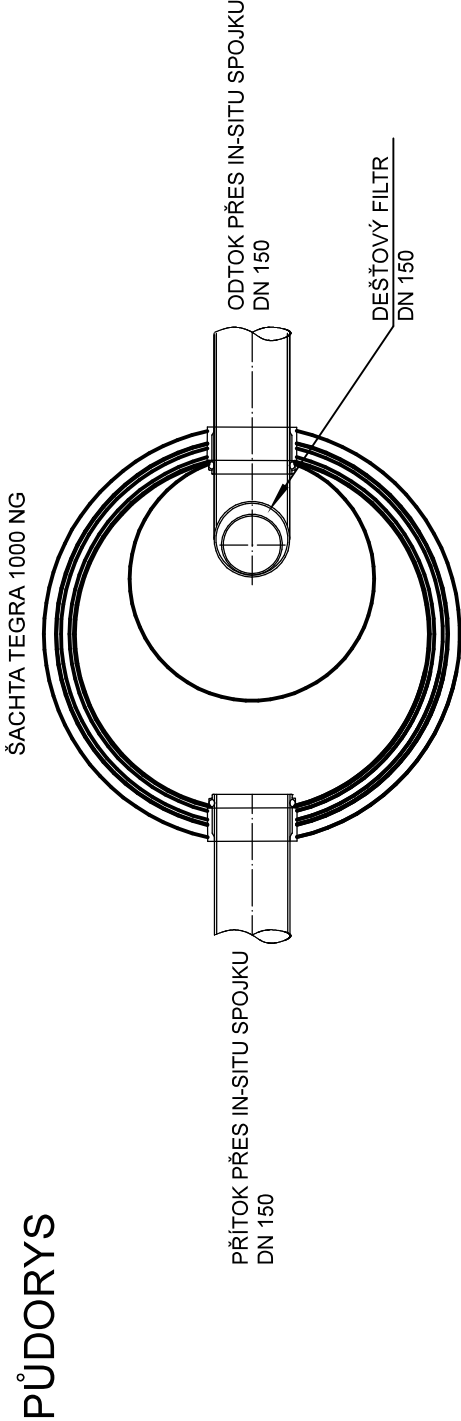

Likvidace srážkových vod na ZŠ Komenského,
Újezd v Kyjově
Vzorový výkres filtrační šachty
M 1:20

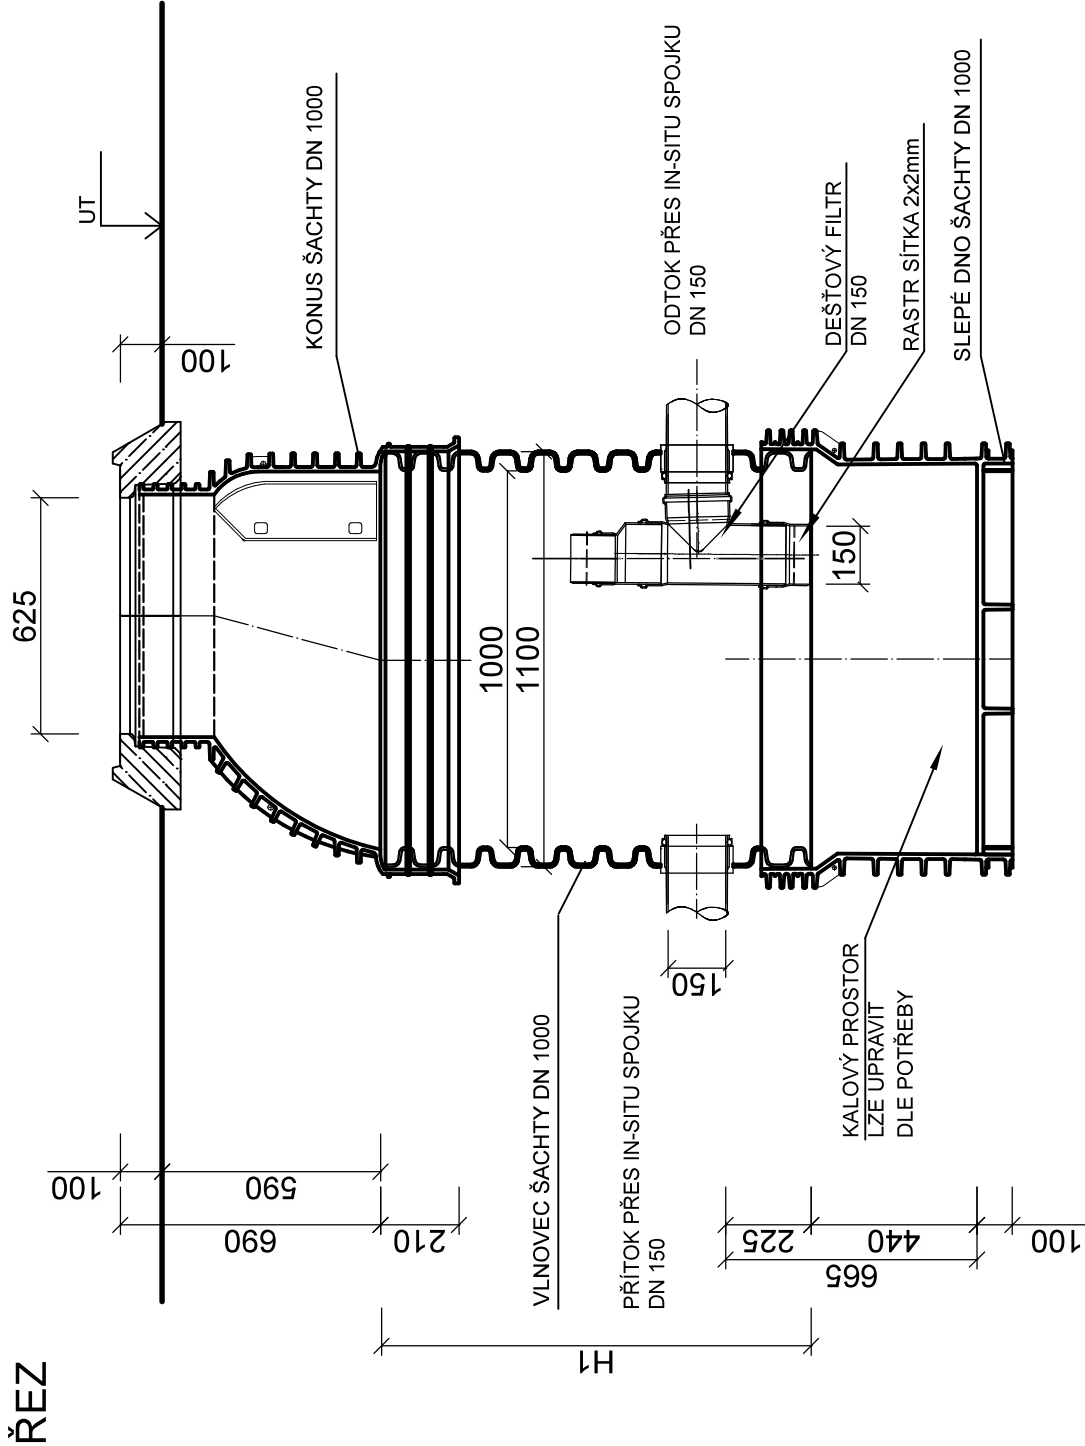

POZNÁMKA:
PODROBNÝ VÝPIS ŠACHET VIZ TECHNICKÁ ZPRÁVA.

Vedoucí projektant:		Kreslil:	Zodp. proj.:	<div>REGIOPROJEKT BRNO Projektová a inženýrská činnost v oboru stavby vodního, lesního hospodářství a krajinného inženýrství U Světlavy 2, 618 00 Brno IČ: 00220078 tel.: 606 033 120</div>
Ing. Petr Marčák		Ing. Alena Petříková	Ing. Petr Marčák	
Stavebník: Město Kyjov				
K.ú.: Kyjov		Kraj: Jihomoravský kraj		
Název akce / stavebního objektu:				
Likvidace srážkových vod				
na ZŠ Komenského, Újezd v Kyjově				
Obsah:				Měřítko: Výkres. číslo:
Vzorový výkres filtrační šachty				1:20 D.12.