
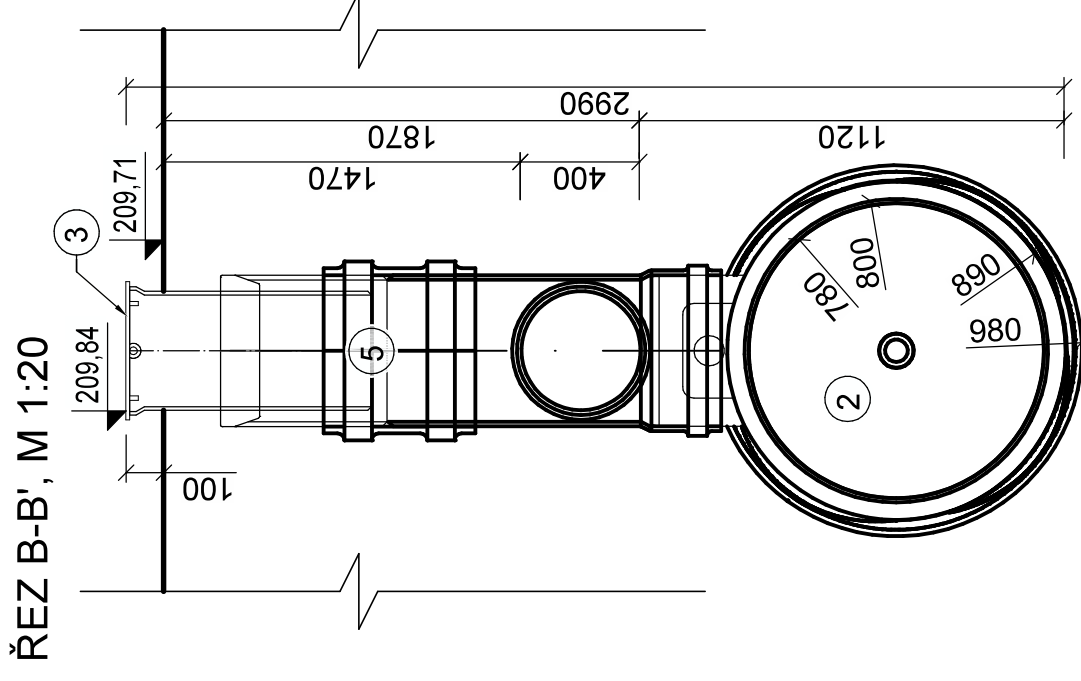
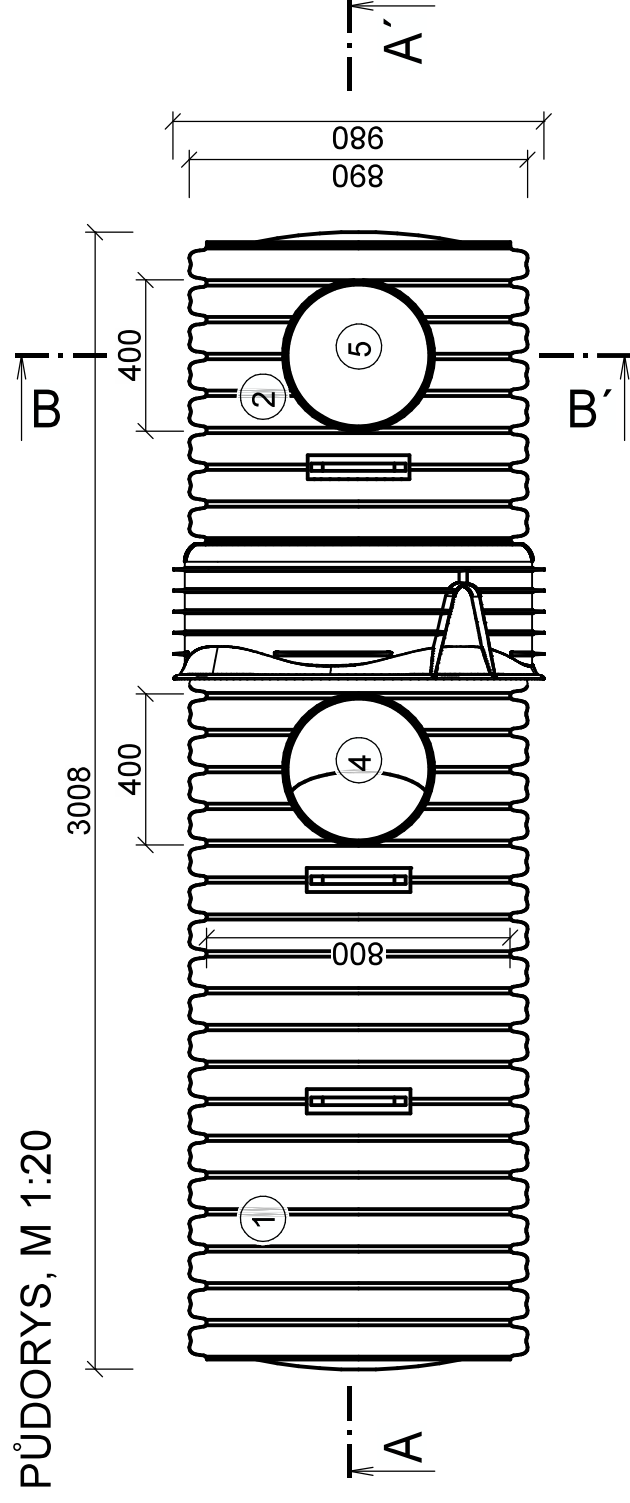


Likvidace srážkových vod na ZŠ Komenského, Újezd v Kyjově

Výkres filtračního modulárního systému

M 1:20

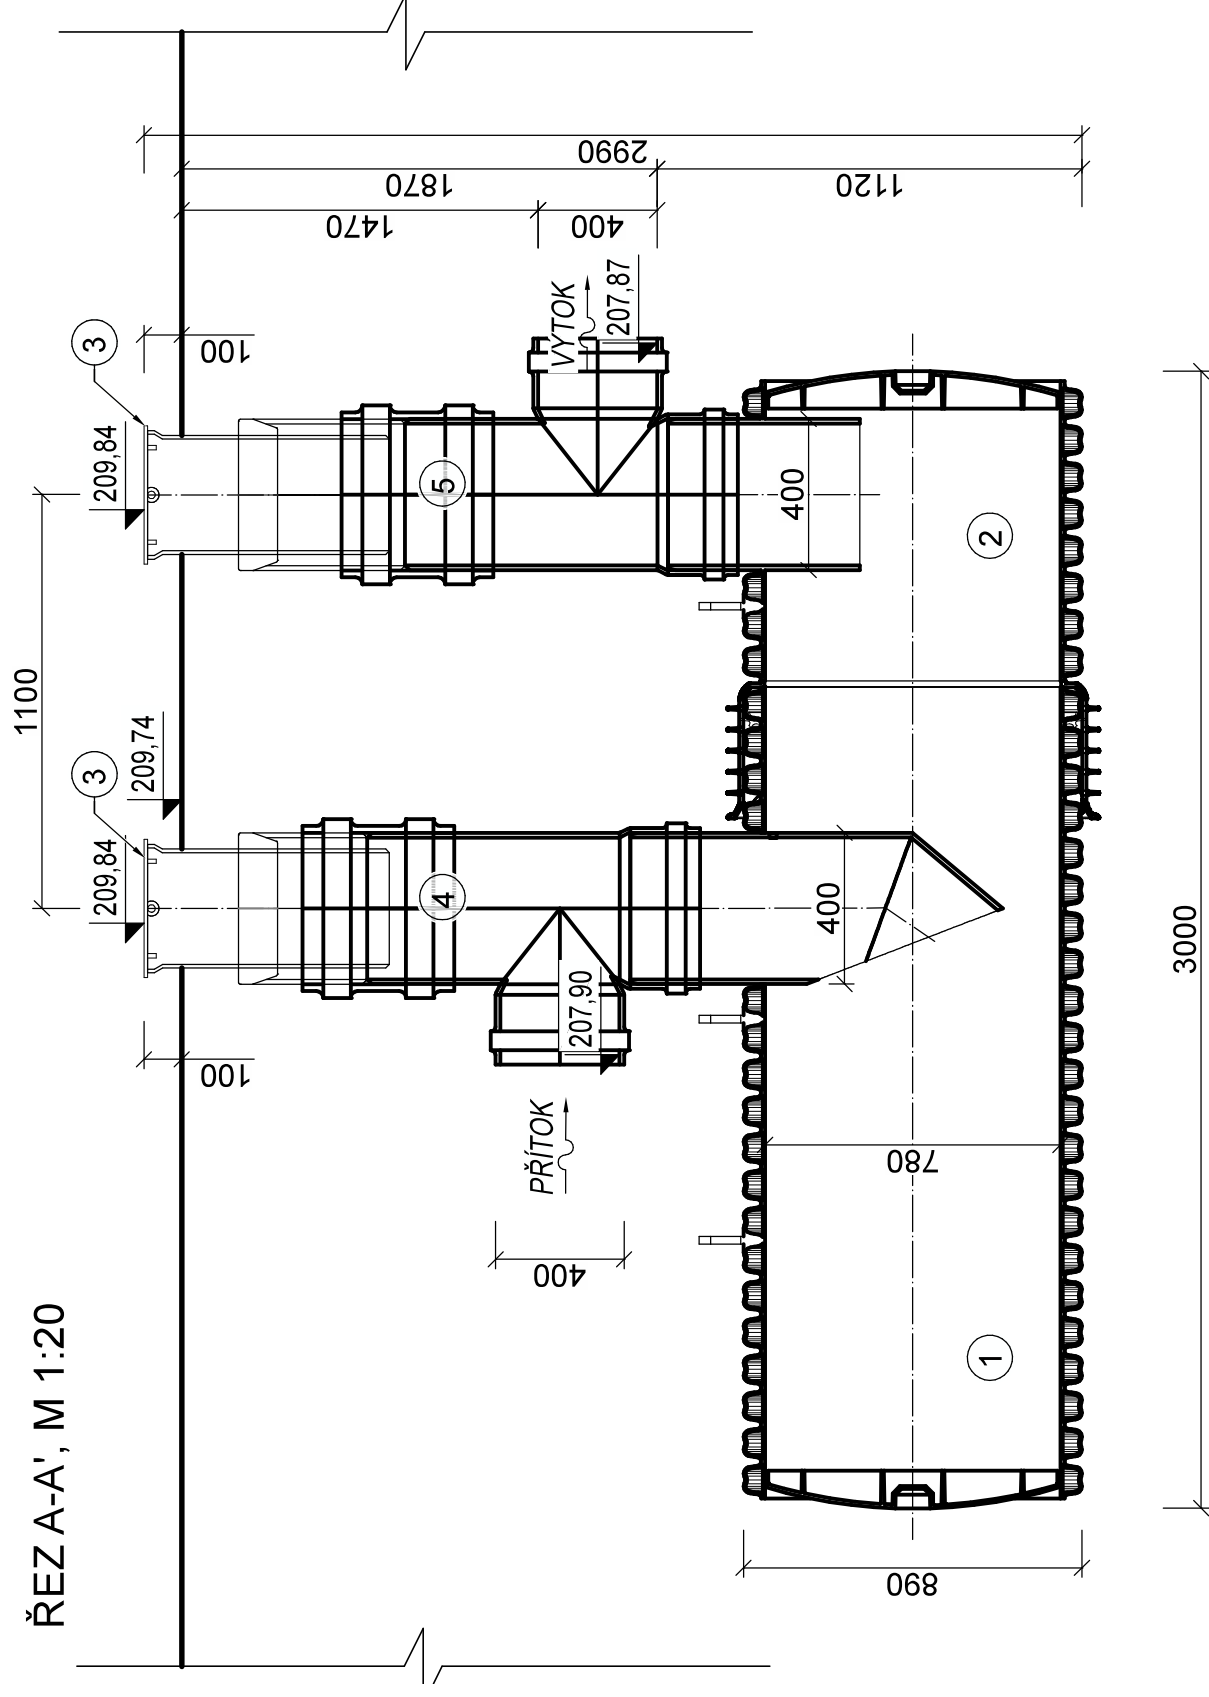

LEGENDA	
Č.	MATERIÁL
1	PŘÍTKOVÝ PP MODUL DN 800
2	VÝTOKOVÝ MODUL DN 800
3	POKLOP TŘÍDY B 125 S TELESKOPEM BEZ ODVĚTRÁVÁNÍ
4	PŘÍTKOVÁ ŠACHTA DN 400
5	VÝTOKOVÁ ŠACHTA DN 400

POZNÁMKA:

MODULÁRNÍ SYSTÉM BUDE UKLÁDÁN NA ZHUTNĚNÉ
ŠTĚRKOPÍSKOVÉ LOŽE TL 1500 mm.

Vedoucí projektant:		Kreslil:	Zodp. proj.:
Ing. Petr Marčák		Ing. Alena Petříková	Ing. Petr Marčák
Stavebník: Město Kyjov			
K.ú.: Kyjov	Kraj: Jihomoravský kraj		
Název akce / stavebního objektu:			
Likvidace srážkových vod na ZŠ Komenského, k.ú. Újezd v Kyjově			
Obsah:			
Výkres filtračního modulárního systému			