



ÚZEMÍ OBCE
POVRCH ÚZEMÍ
ČÍSLO PARCELNÍ
VZDÁL. OBJEKTŮ A SMĚROVÝCH LOMŮ
OZNAČENÍ VRCHOLOVÝCH BODŮ

zpevněná plocha	Slezská Ostrava		neplodná půda
			cesta
	4121/1		6509/3
	25.20		

LEGENDA TYPŮ ČAR
PŮVODNÍ TERÉN
HRUBÉ TERÉNNÍ ÚPRAVY
UPRAVENÝ TERÉN

MĚŘÍTKA 1:500/100

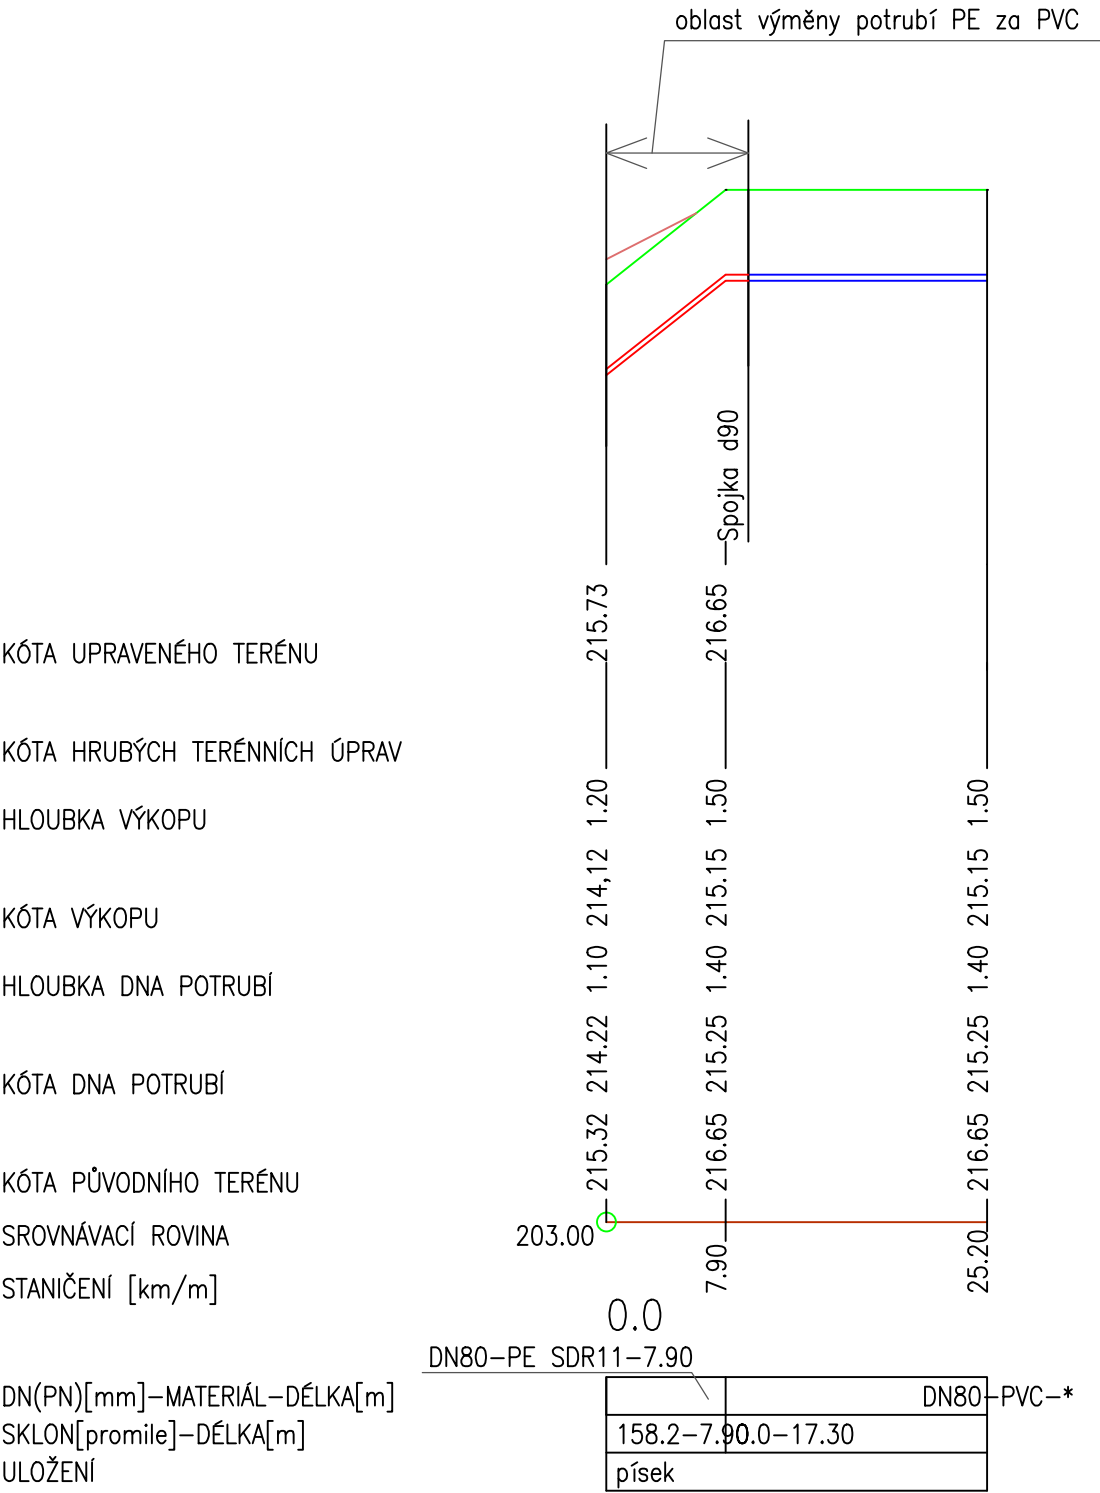

MÍSTO STAVBY: OSTRAVA k.ú. SLEZSKÁ OSTRAVA				
KRAJ: MORAVSKOSLEZSKÝ				
VYPRACOVAL: Ing. Tomáš Pavlík	ODPOVĚDNÝ PROJEKTANT: Ing. Petr Charamza	MANAŽER PROJEKTU: Ing. Samuel Kapec		
STAVEBNÍK: Dopravní podnik Ostrava, a.s.				
STAVBA: ROZVOJ VODÍKOVÉ MOBILITY V OSTRAVĚ, 1. ETAPA - 1. A 2. FÁZE SO 06 - VÝMĚNA VODOVODNÍHO POTRUBÍ - STAVEBNÍ ÚPRAVA			STUPEŇ: SP	MĚŘÍTKO: 1:1000/100
			POČET A4: 2	VÝKRES Č.:
VÝKRES: PODÉLNÝ PROFIL VODOVODNÍHO ŘADU-ODBOČKA D90			DATUM: 07/2021	D.1.6-04
			Arch.č. – zak.č.: A1139	