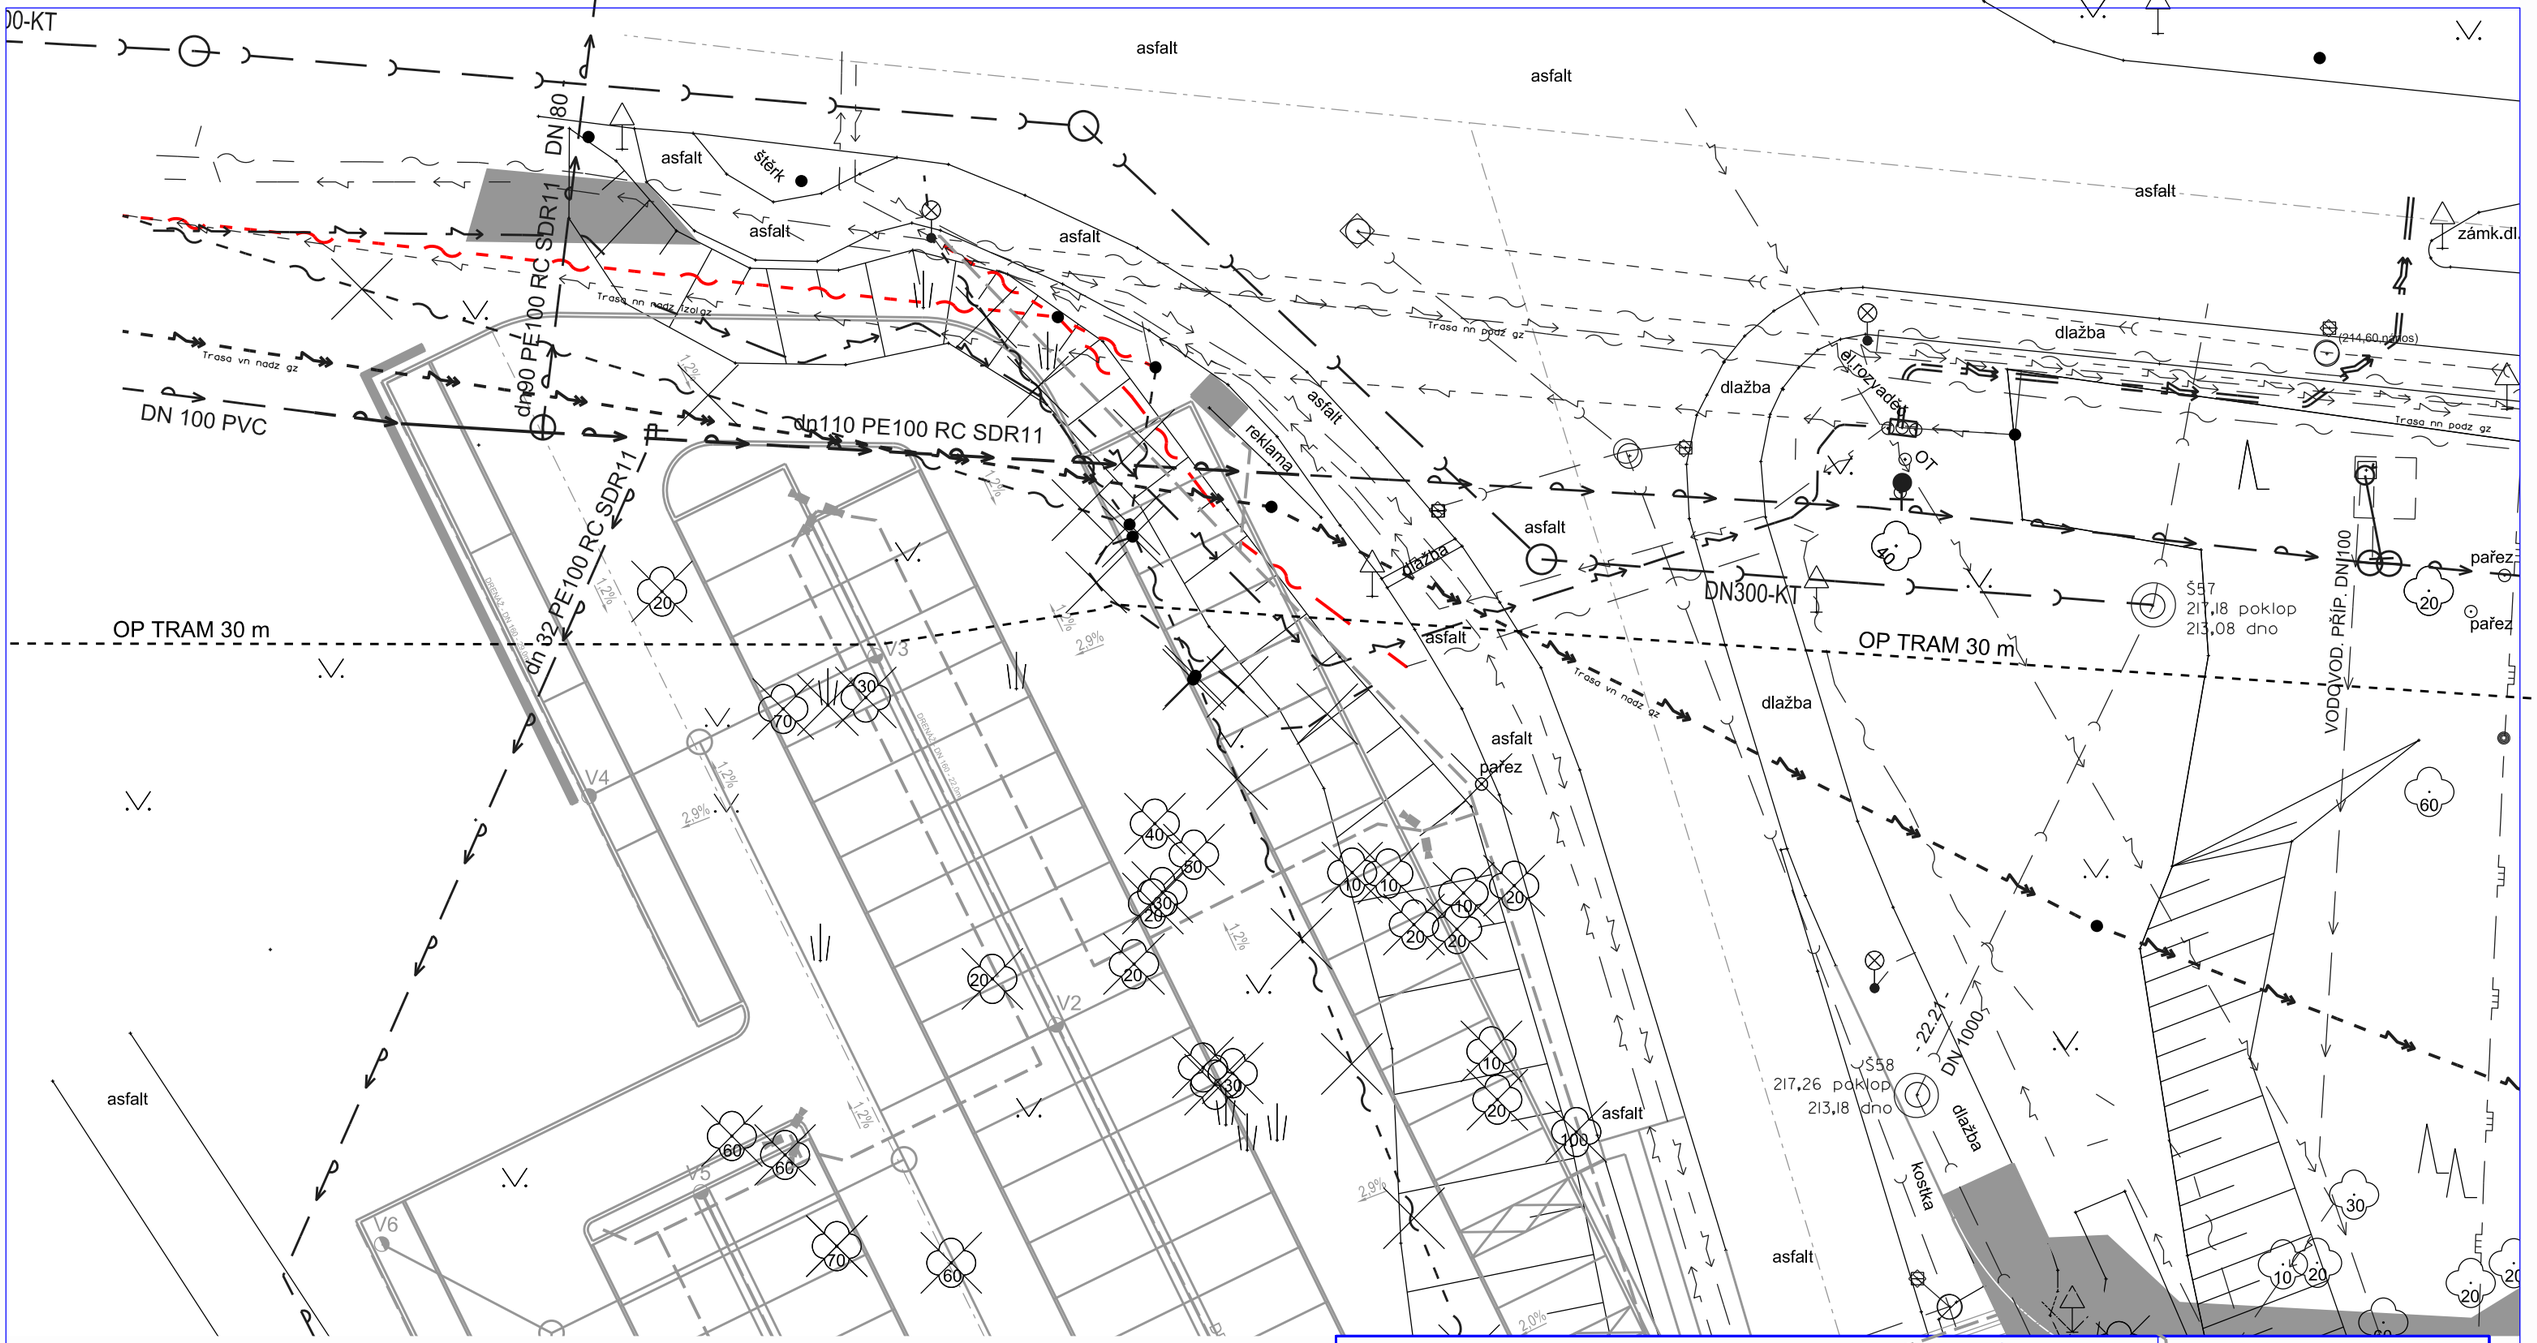

LEGANDA SÍTÍ PŘELOŽKY

NAVRHOVANÁ PŘELOŽKA SDĚLOVACÍHO KABELU - PODZEMNÍ (CETIN, a.s.)

NAVRHOVANÁ PŘELOŽKA SDĚLOVACÍHO KABELU - NADZEMNÍ (CETIN, a.s.)

Místo stavby :	OSTRAVA	k.ú.: SLEZSKÁ OSTRAVA	
Kraj :	MORAVSKOSLEZSKÝ		
Vypracoval : Ing. L. Kolder	Odpovědný projektant : Ing. P. Daněk	Manažer projektu : Ing. S. Kapec	
Stavebník :	Dopravní podnik Ostrava a.s.		
Stavba :	ROZVOJ VODÍKOVÉ MOBILITY V OSTRAVĚ, 1. ETAPA - 1. A 2. FÁZE SO 07 - PŘELOŽKA SEK - CETIN, a.s.	Stupeň : SP	Měřítko : 1:250
		Počet A4 : 2	Výkres č. : D.1.7-02
Výkres :	SITUACE - PŘELOŽKA SEK - CETIN a.s.	Datum : 7/2021	
		Arch. č. : A1139	