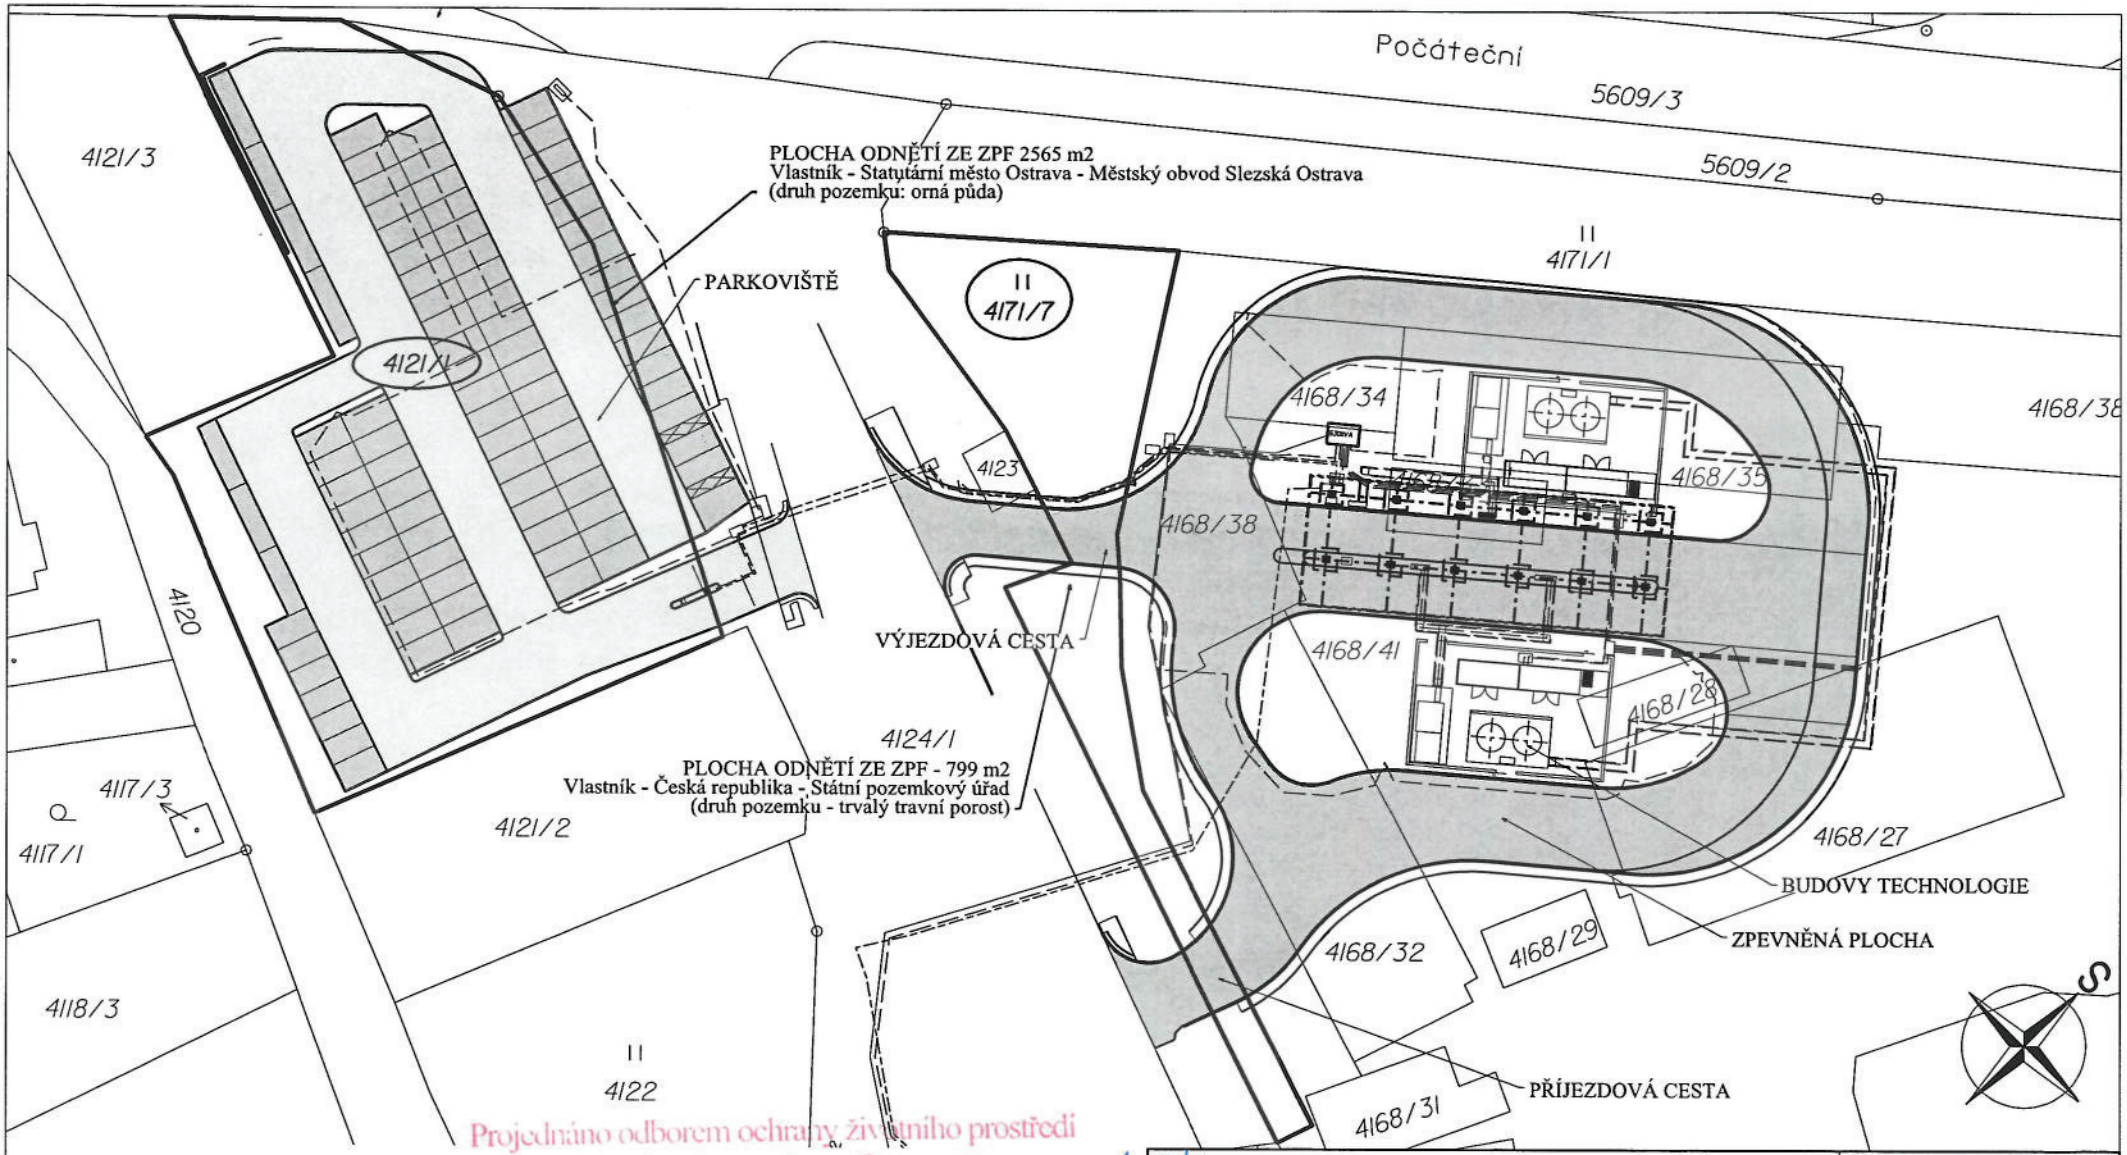

Projednáno odborem ochrany životního prostředí
Magistrátu města Ostravy
dne 26. 8. 2021 pod č. j. SMO/478802/21/OOP/Ve
- 2 -

MAGISTRÁT MĚSTA OSTRAVY 13

LEGANDA

- KOMUNIKACE (BETONOVÁ VOZOVKA)
- PARKOVIŠTĚ - STÁNÍ (BETONOVÁ DLAŽBA)
- PARKOVIŠTĚ (ŽIVIČNÁ VOZOVKA)
- DOTČENÝ POZEMEK PRO ODNĚTÍ ZE ZPF:
  - 4121/1 (druh pozemku: orná půda) - 2565 m2
  - 4171/7 (druh pozemku: trvalý travní porost) - 799 m2

Místo stavby: OSTRAVA			k.ú.: SLEZSKÁ OSTRAVA
Kraj: MORAVSKOSLEZSKÝ			
Vypracoval: Ing. L. Kolder	Kontroloval: Ing. M. Woska	Ředitel divize: Ing. S. Kapec	
Stavebník: Dopravní podnik Ostrava a.s.			Jednatel: Ing. Alena Chválková, MBA
Stavba: ROZVOJ VODÍKOVÉ MOBILITY V OSTRAVĚ, 1. ETAPA C. SITUAČNÍ VÝKRESY			Stupeň: SP; Měřítko: 1:500
			Počet A4: 8; Výkres č.: C.2
Výkres: KATASTRÁLNÍ SITUACE STAVBY (PLOCHY TRVALÉHO ZÁBORU ZEMĚDĚLSKÉ PŮDY)			Datum: 11/2020 Arch. č.: A1139

igea