

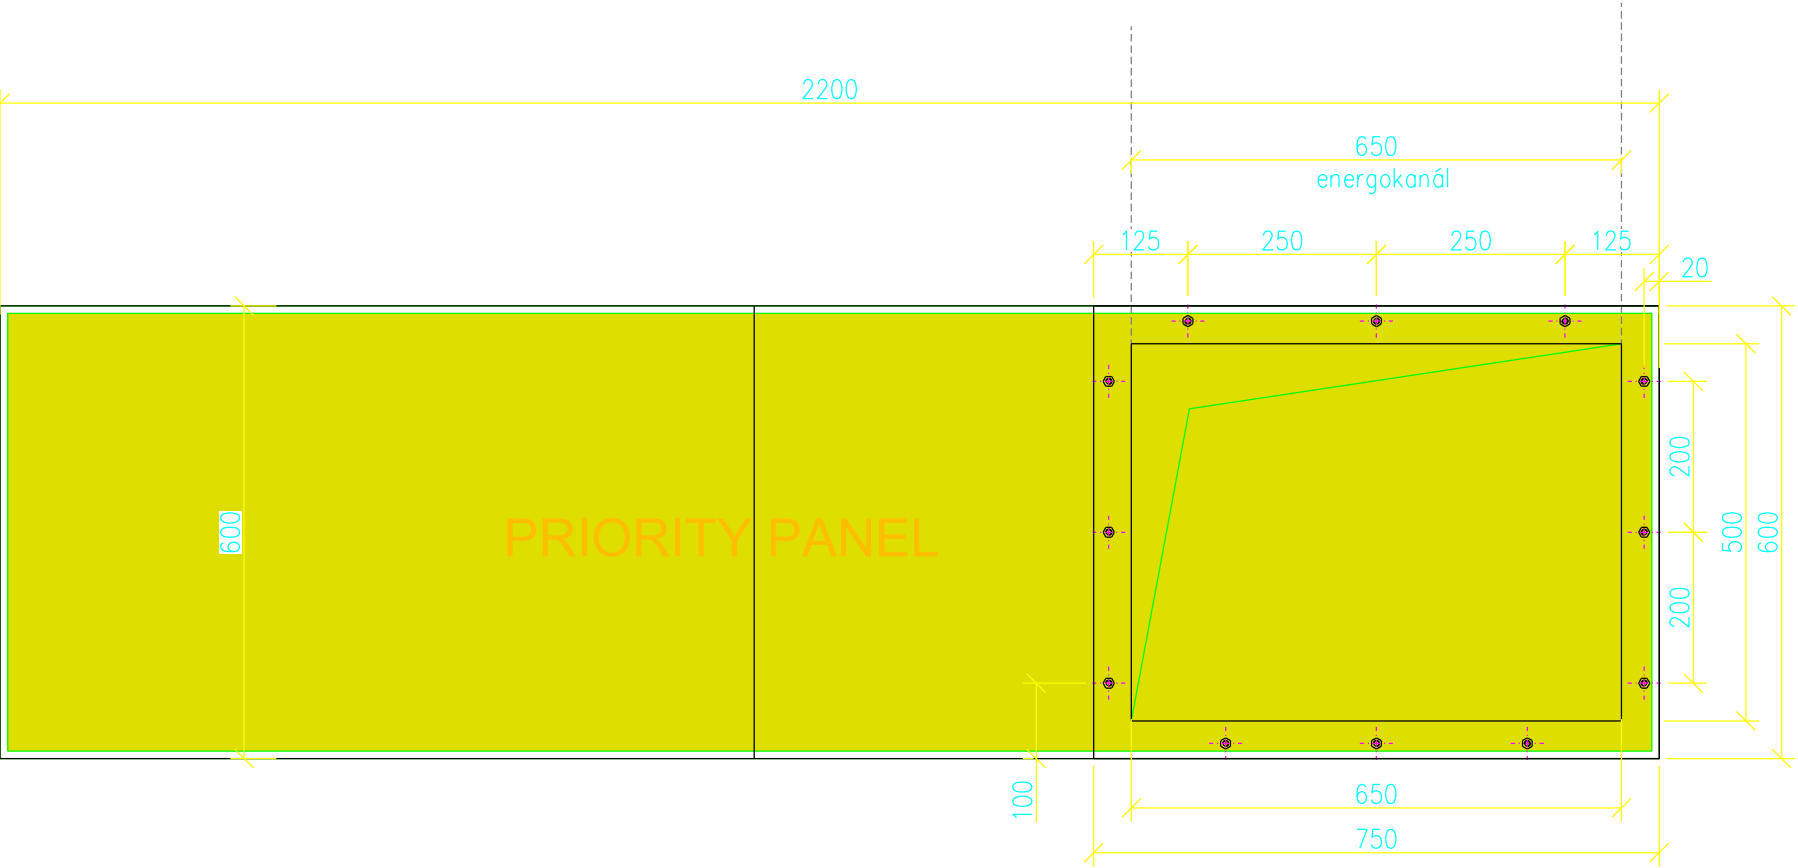


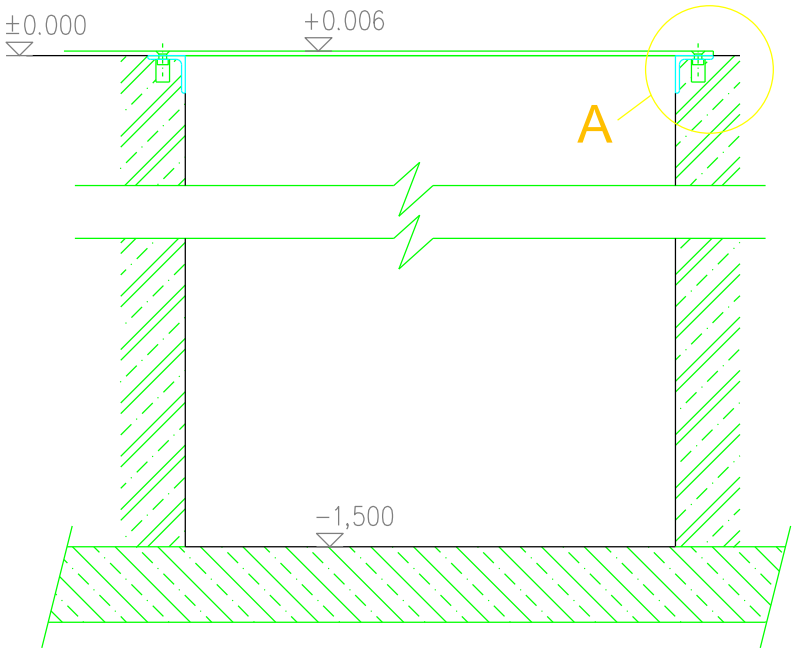

DETAIL A

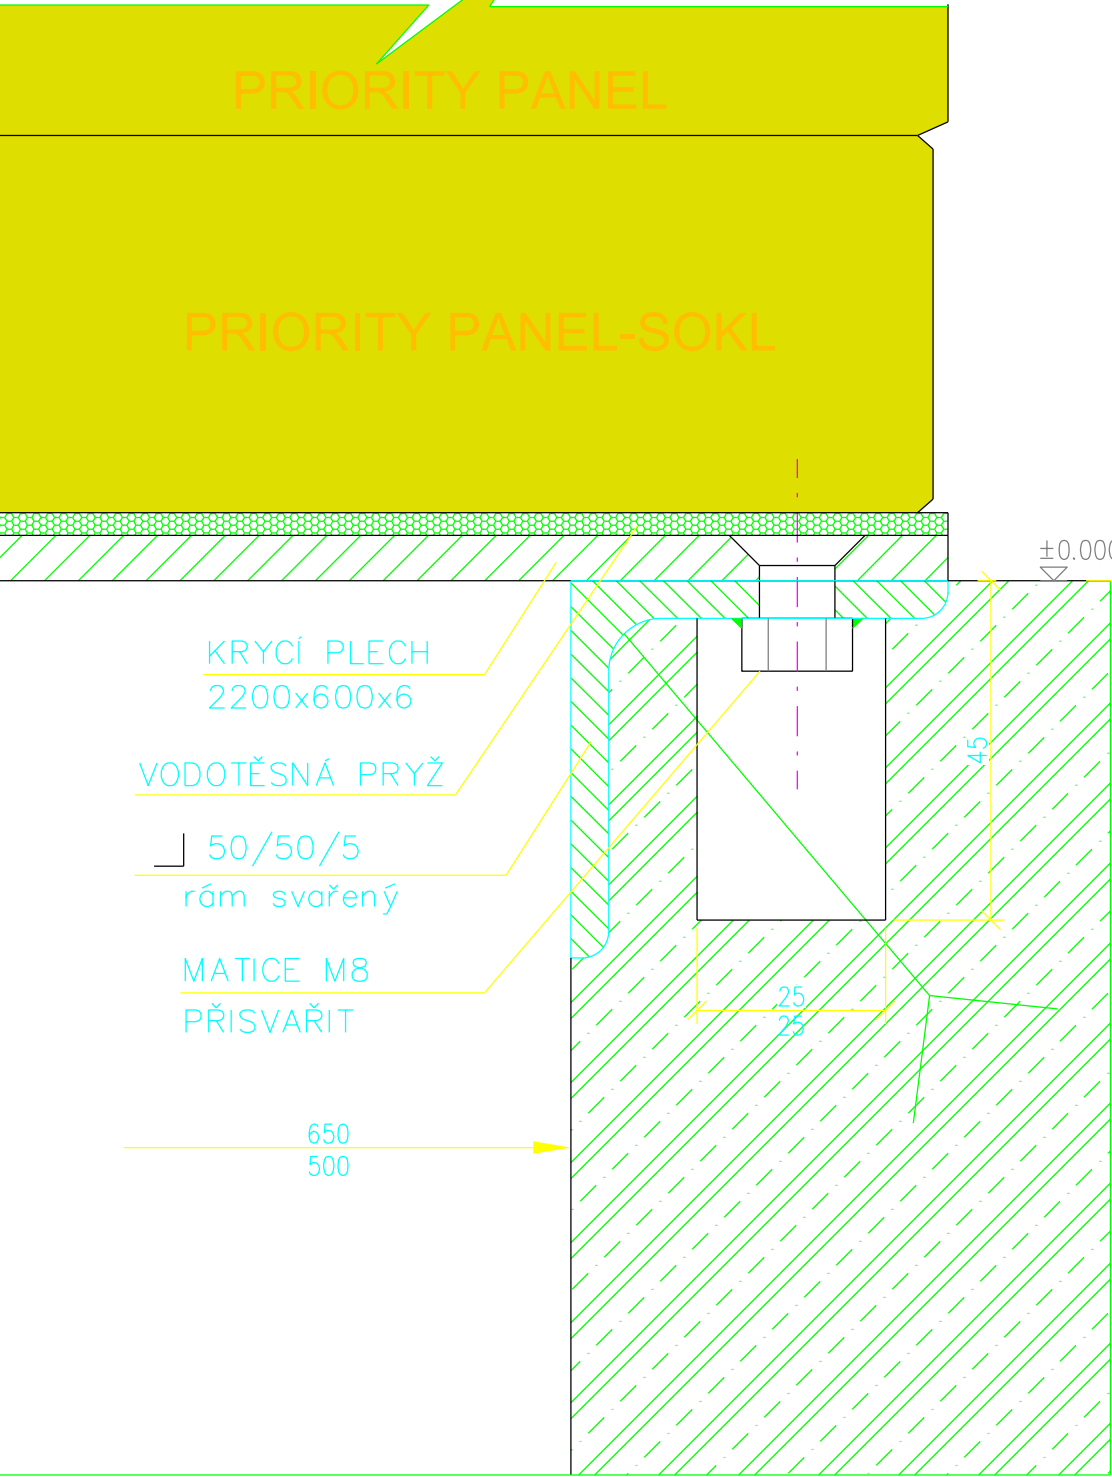

Místo stavby :	OSTRAVA	k.ú.: SLEZSKÁ OSTRAVA		
Kraj :	MORAVSKOSLEZSKÝ			
Vypracoval :	Ing. Štefan Kovács	Odpovědný projektant :		
Stavebník :	Dopravní podnik Ostrava a.s.	Manažer projektu :		
Stavba :	ROZVOJ VODÍKOVÉ MOBILITY V OSTRAVĚ, 1. ETAPA - 1. A 2. FÁZE PS 01 - TECHNOLOGIE VODÍKOVÉ PLNÍCÍ STANICE - 1. FÁZE		Stupeň :	SP
			Počet A4 :	2
Výkres :	PRIORITY PANEL		Datum :	12/2020
			Arch. č. :	A1139