



ŘEZ PŘIPOJENÍ 1

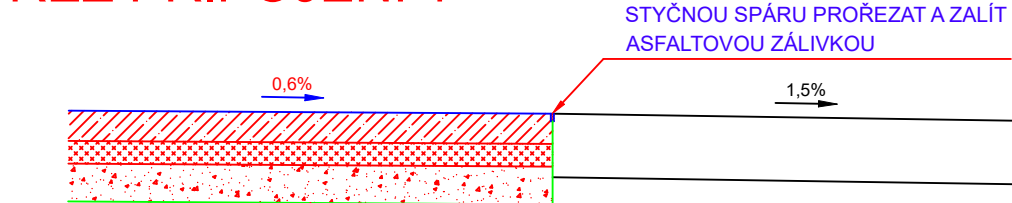

Edef,2 = min 45,0 MPa

ŘEZ PŘIPOJENÍ 2

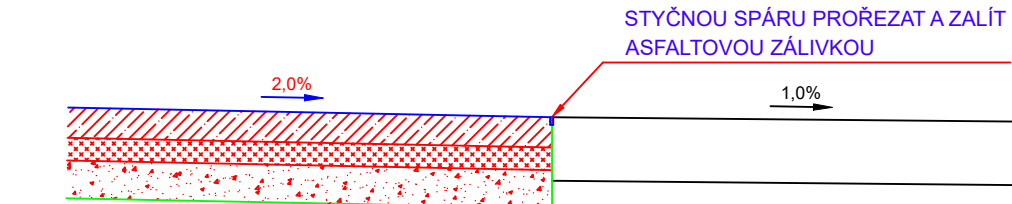

Edef,2 = min 45,0 MPa

Místo stavby: OSTRAVA		k.ú.: SLEZSKÁ OSTRAVA	
Kraj: MORAVSKOSLEZSKÝ			
Výpracoval: Ing. M. Pavelka	Odpovědný projektant: Ing. M. Pavelka	Manažer projektu: Ing. S. Kapec	
Stavebník: Dopravní podnik Ostrava a.s.			
Stavba: ROZVOJ VODÍKOVÉ MOBILITY V OSTRAVĚ, I. ETAPA - 1. A 2. FÁZE SO 02 - ZPEVNĚNÉ PLOCHY TECHNOLOGIE, OPLOCENÍ A DOPRAVNÍ ZNAČENÍ		Stupeň: SP	Měřítko: 1:250
Výkres: PŘIPOJENÍ UK		Počet A4: 3	Výkres č.: D.1.2-11
		Datum: 07/2021	Arch. č.: A1139