



ROZMÍSTĚNÍ SVÍTIDEL PŘÍSTŘEŠKU
SVÍTIDLA NAPÁJENY Z R1 - viz výkres D.3.1.-09.

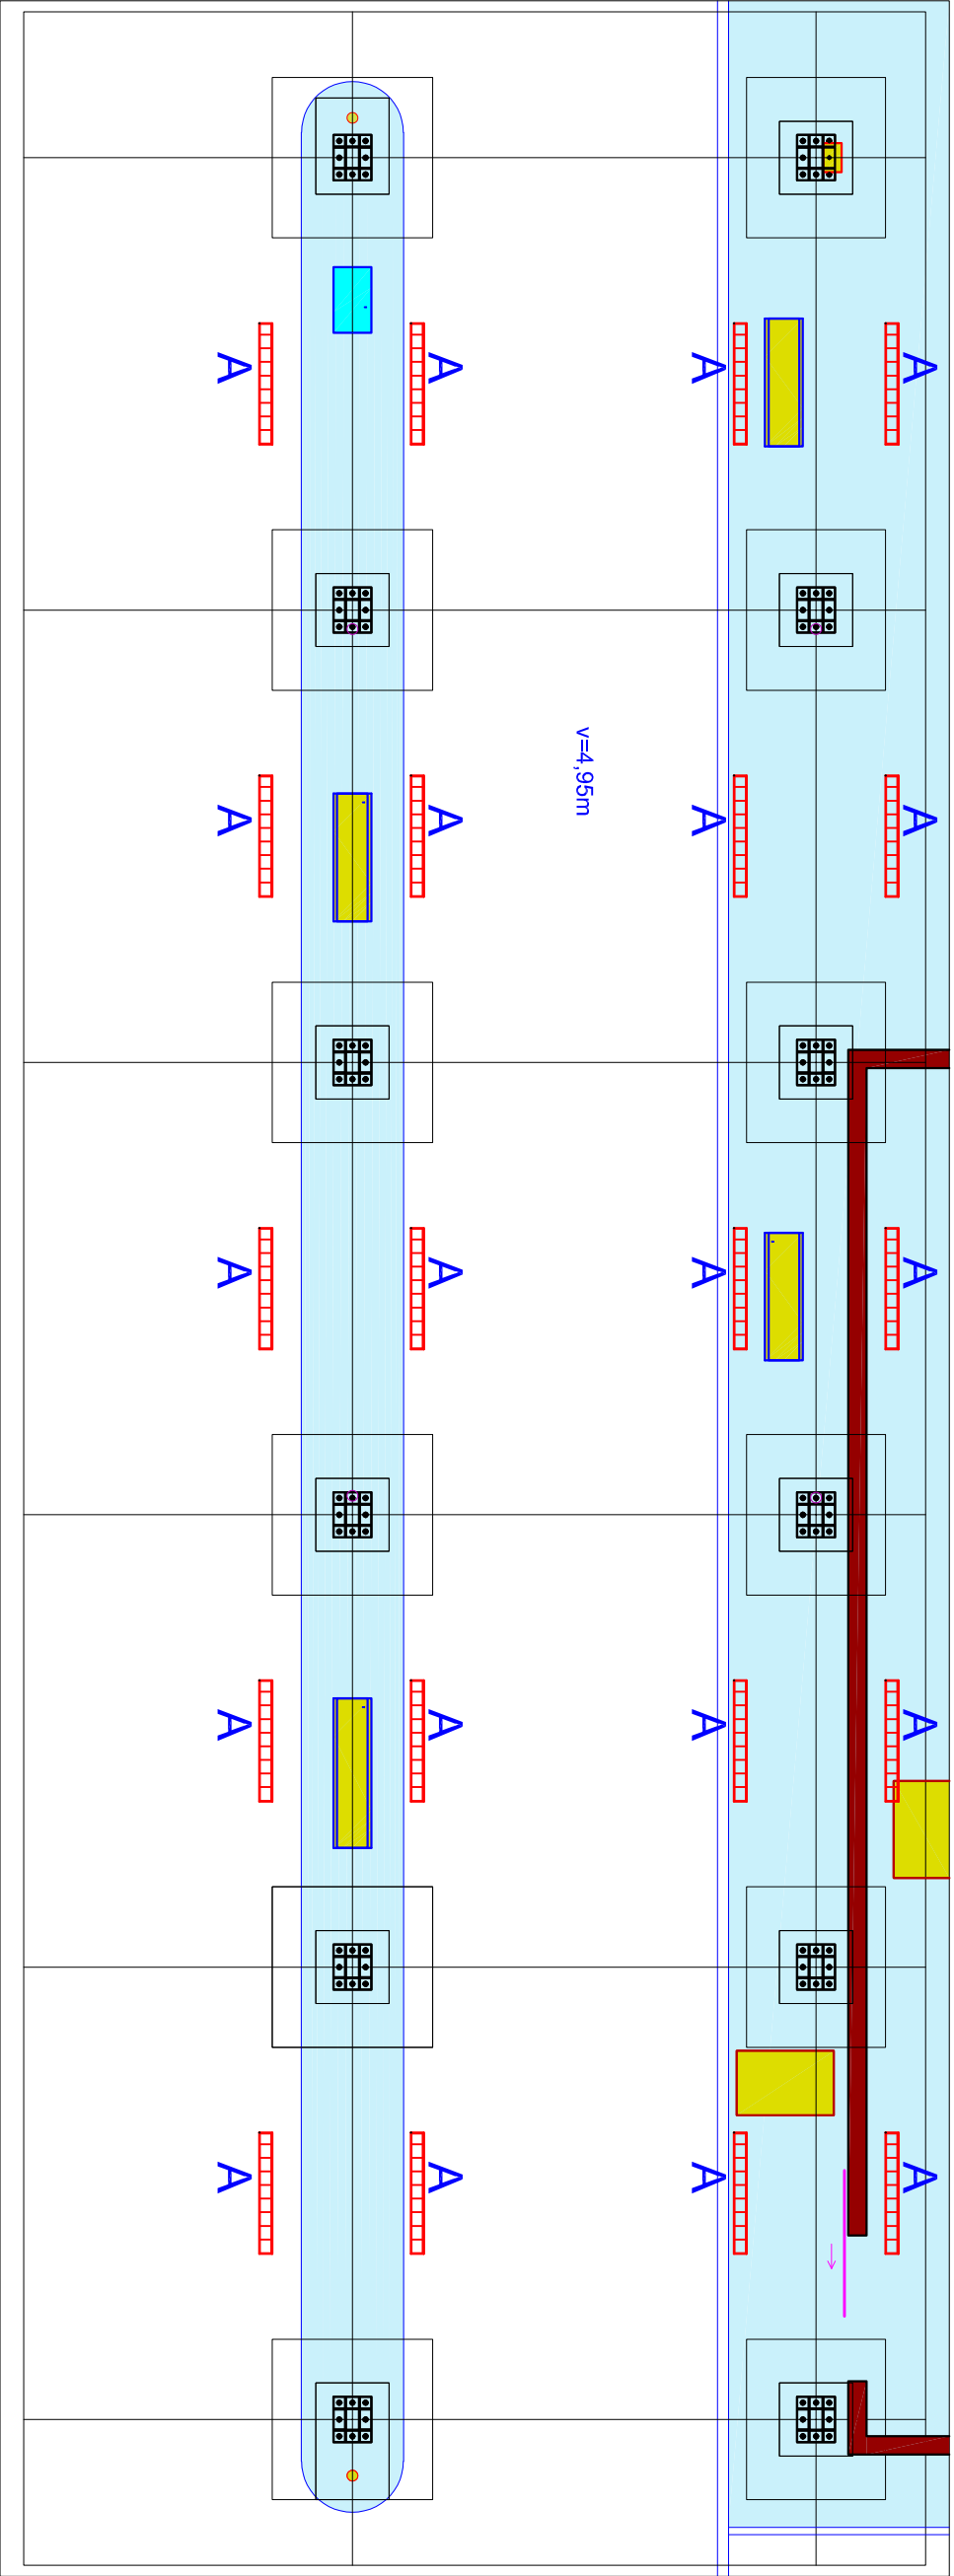

LEGENDA SVÍTIDEL

A SVÍTIDLO LED- BS100LED – 7000lm 53W, přisazené/zavěšené na konstrukci střechy, IP65, LED 53W, 4000K, IP65, Ra80,7000lm.

Místo stavby : OSTRAVA		k.ú.: SLEZSKÁ OSTRAVA	
Kraj : MORAVSKOSLEZSKÝ			
Vyracoval : Ing. P. Daněk		Odpovědný projektant : Ing. P. Daněk	
Stavebník : Dopravní podnik Ostrava a.s.		Manažer projektu : Ing. S. Kapec 	
Stavba : ROZVOJ VODÍKOVÉ MOBILITY V OSTRAVĚ, 1. ETAPA - 1. A 2. FÁZE IO 01 - ELEKTROINSTALACE - KABELAŽ SILNOPROUD, SLABOPROUD		Stupet : SP	
Výkres : OSVĚTLENÍ PŘÍSTŘEŠKU REFÝŽE		Počet A4 : 2	
		Datum : 7/2021	
		Arch. č. : A1139	

