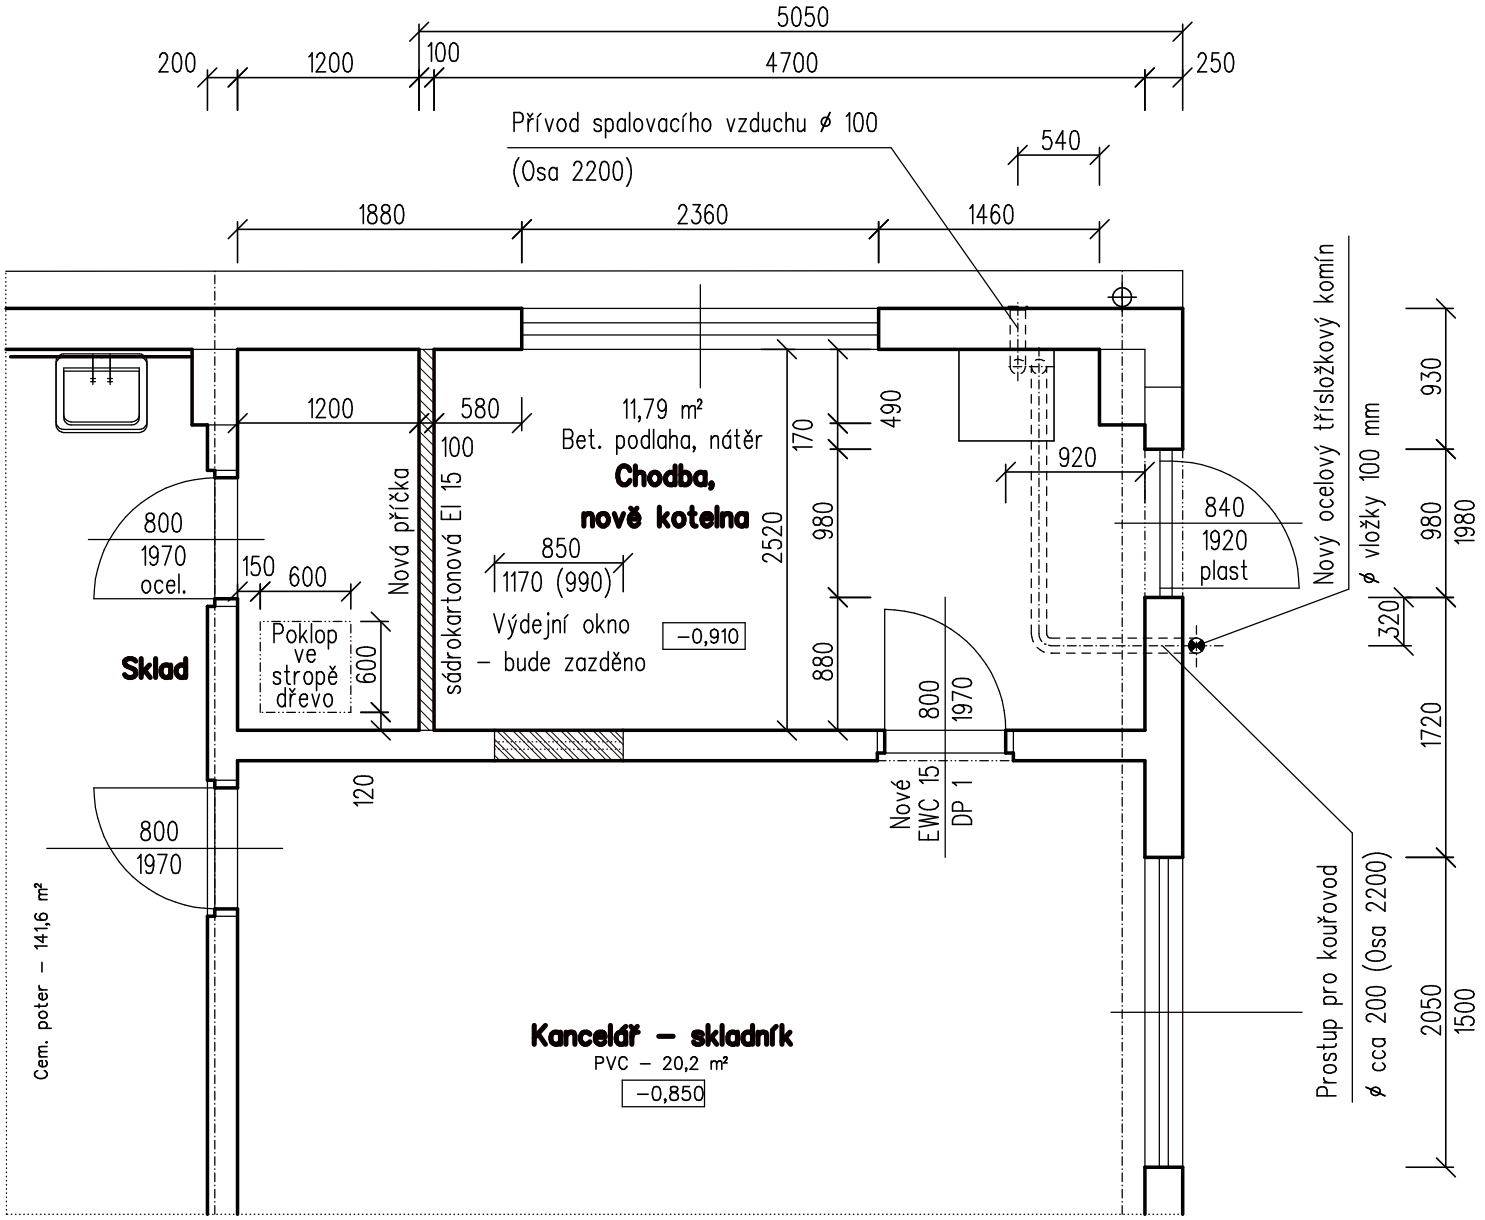

Katastrální území Rochlice u Liberce, st. p. č. 451/4

Číslo kopie:

TOINSTA společnost projektantů	Podhorská 48, 466 01 Jablonec nad Nisou tel. 721 057 975 www.toinsta.cz		
Zodp. projektant:	Vypracoval:	Kreslil:	Kontroloval:
Gűnter Hanisch	Gűnter Hanisch	Hanisch,OtherCAD	
Kraj: Liberecký	Správní obvod: Liberec		Obec: Liberec
Stavebník: Silnice LK a.s., Čsl. armády 4805/24, Jablonec nad Nisou			

Razítko:

Název akce:

Rozdělení vytápění na cestmistrovství Liberec SO 02 – Garáže – sklad

Stupeň:	prov. dok.
Formát:	A4
Datum:	duben 2020
Měřítko:	1:50

Obsah výkresu:

KOTELNA – PŘÍZEMÍ

Č. výkresu:	Č. akce:
2.101	6–2453/20