ŘEZ A-A'

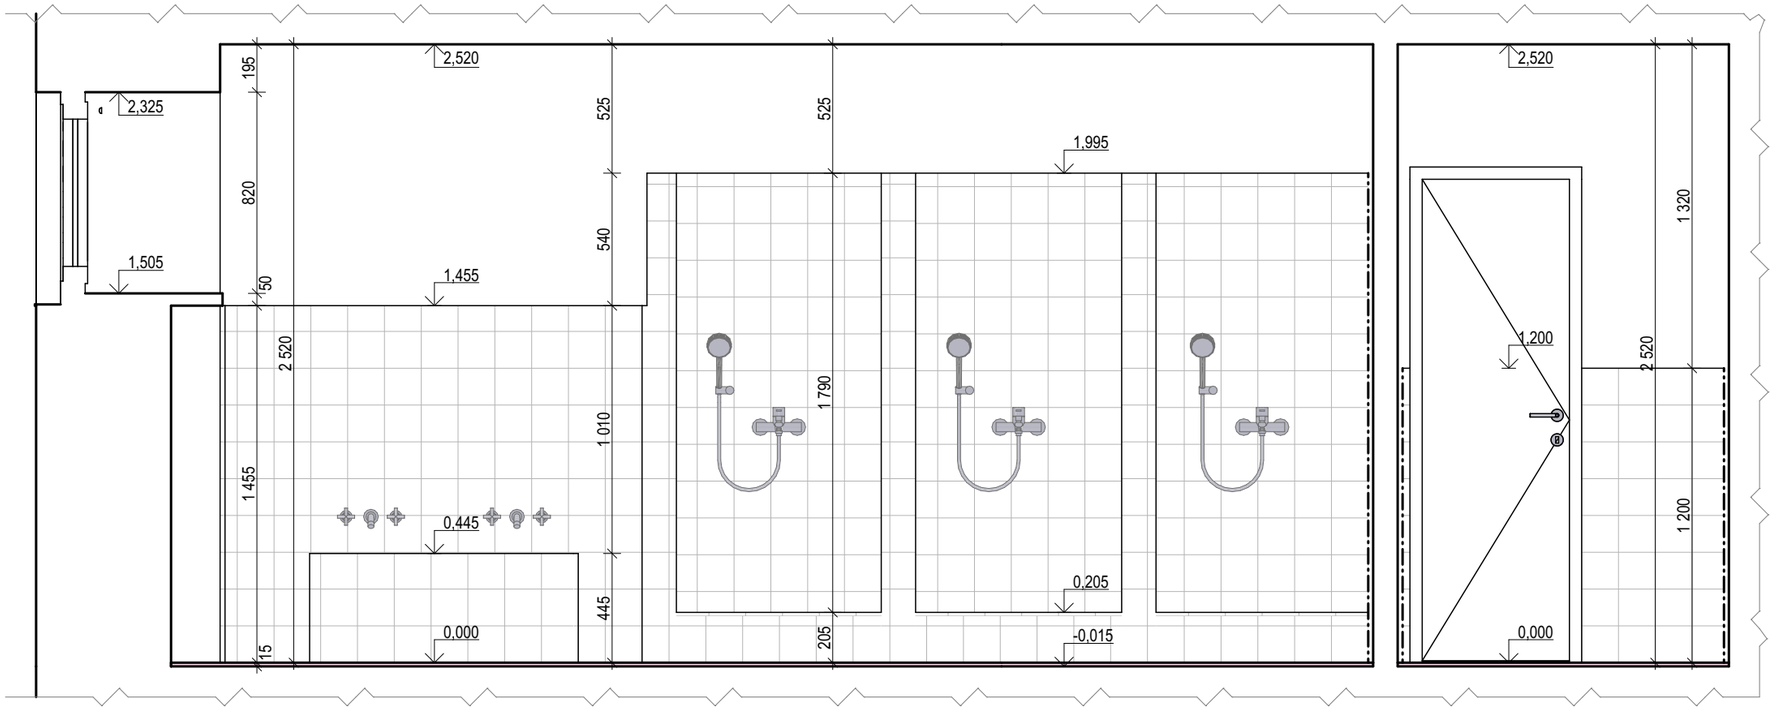

ŘEZ B-B'

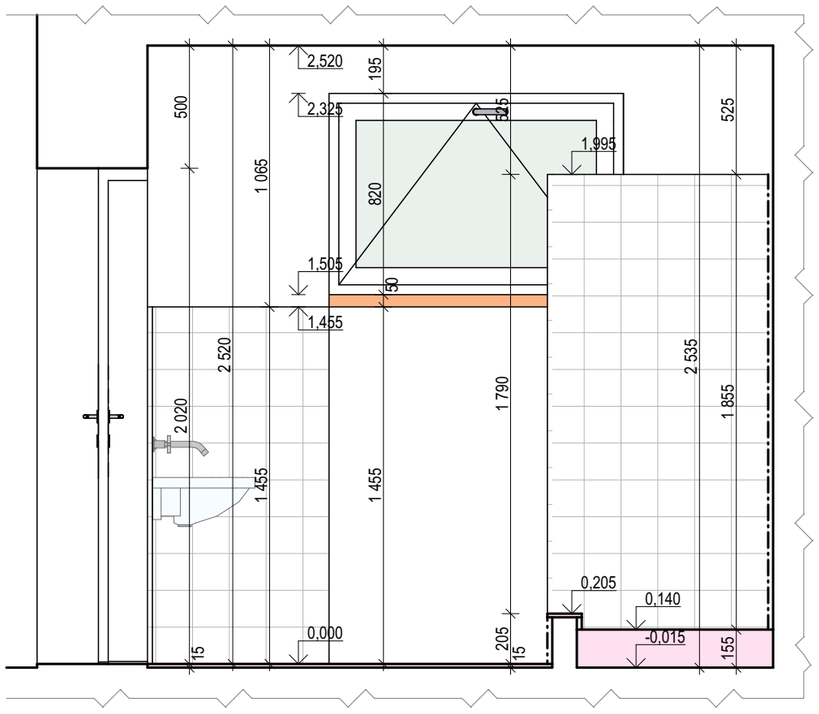

GRAFICKÁ LEGENDA MATERIÁLŮ A POVRCHŮ

- STÁVAJÍCÍ ZDIVO
- STÁVAJÍCÍ KERAMICKÁ DLAŽBA - 200/200 mm
- STÁVAJÍCÍ KERAMICKÝ OBKLAD - 150/150 mm

AUTORIZOVANÝ PROJEKTANT: Ing. Martin Běťák ČKAIT 1302401	HLAVNÍ PROJEKTANT: Ing. arch. Vít Kolaja	VYPRACOVAL: Ing. arch. Vít Kolaja	NADMOŘSKÁ VÝŠKA: **±0,000 ≈ 245,0** m n. m. B. p. v.	PASS ARCH www.passarch.cz
INVESTOR: **Město Uherský Brod**, IČ: 00291463, Masarykovo nám. 100, 688 01 Uherský Brod			DATUM: 03/2022	
NÁZEV AKCE: **ZŠ POD VINOHRADY - REKONSTRUKCE SPRCH U TĚLOCVIČNY** Za Humny 1420 v k. ú. Uherský Brod			PARÉ:	STUPEŇ: DVZ OBJEKT: **SO 01** ROZMĚR VÝKRESU: 420/297 KATASTRÁLNÍ ÚZEMÍ: [772984] Uherský Brod
D.1.1 – ARCHITEKTONICKO STAVEBNÍ ŘEŠENÍ				
NÁZEV VÝKRESU: **ŘEZ A-A'; B-B' - STÁVAJÍCÍ STAV**			REVIZE:	MĚŘÍTKO: **1:25** ČÍSLO VÝKRESU: **D.1.1.3**

02.03.2023 - 12:19

zakázka č.: 22-030