



ŘEZ C-C'

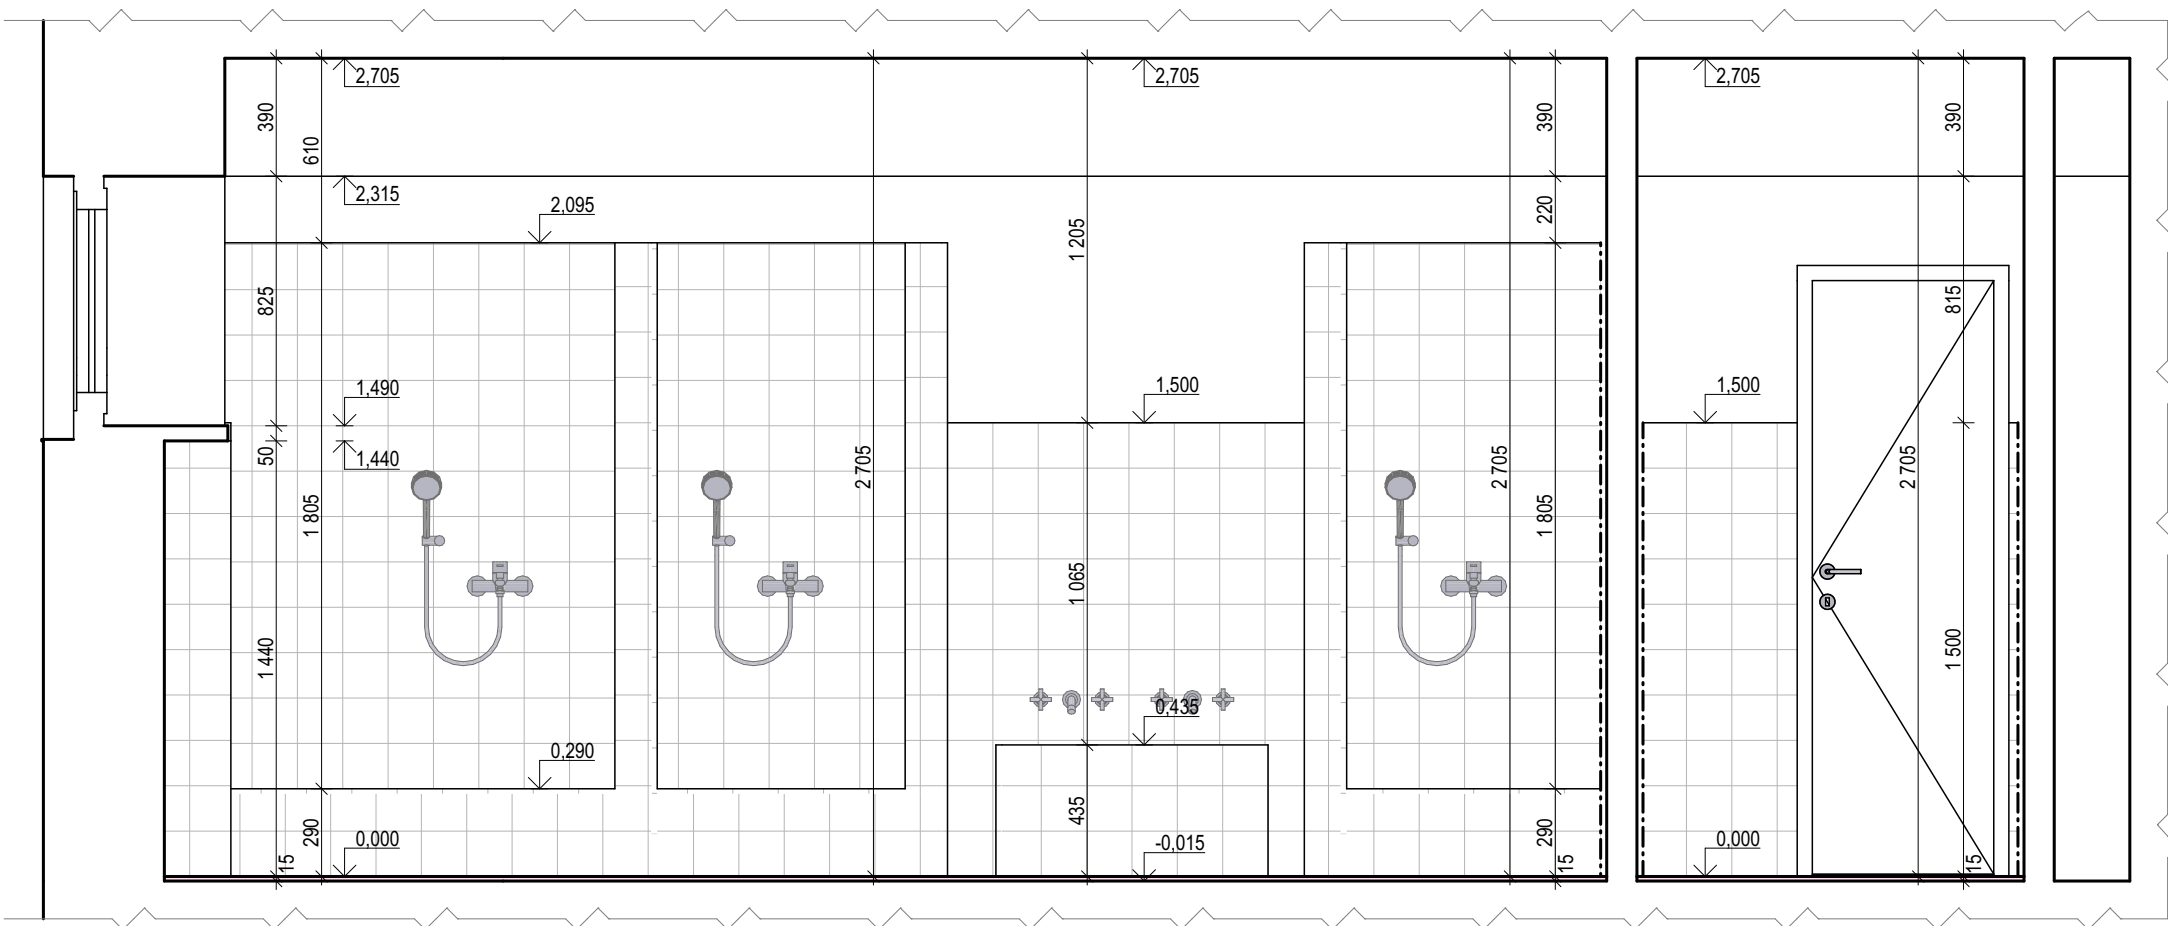


ŘEZ D-D'

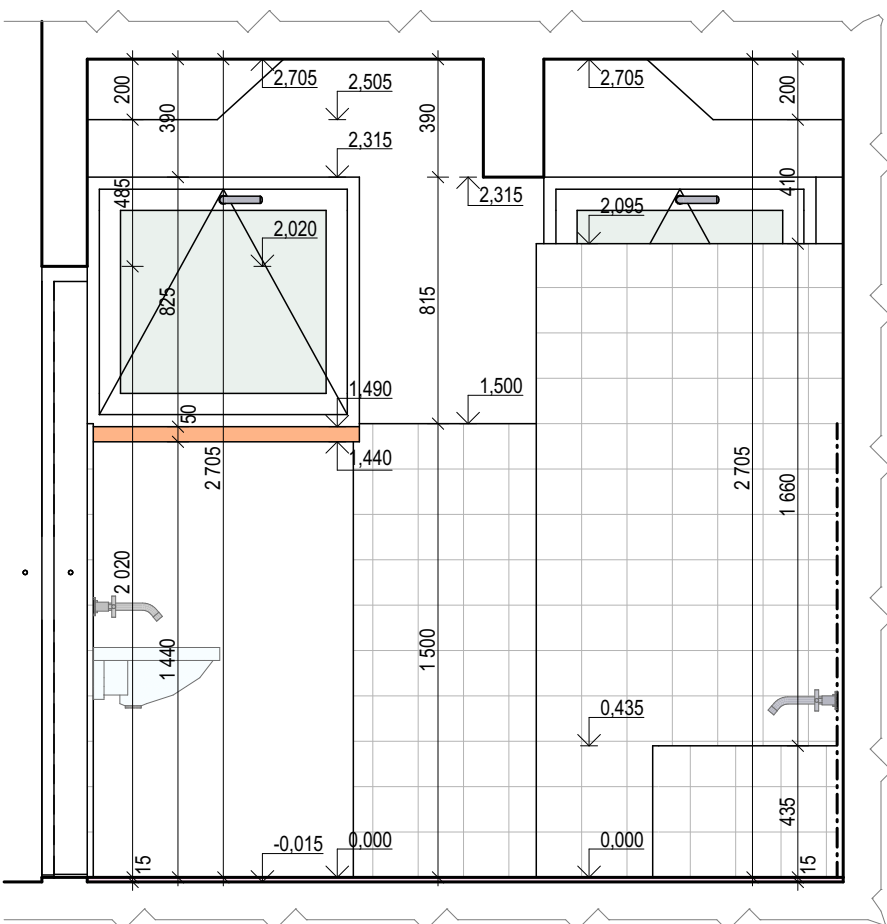

GRAFICKÁ LEGENDA MATERIÁLŮ A POVRCHŮ

- STÁVAJÍCÍ ZDIVO
- STÁVAJÍCÍ KERAMICKÁ DLAŽBA - 200/200 mm
- STÁVAJÍCÍ KERAMICKÝ OBKLAD - 150/150 mm

AUTORIZOVANÝ PROJEKTANT:	HLAVNÍ PROJEKTANT:	VYPRACOVAL:	NADMOŘSKÁ VÝŠKA:	<div> www.passarch.cz</div>	
Ing. Martin Běťák ČKAIT 1302401	Ing. arch. Vít Kolaja	Ing. arch. Vít Kolaja	±0,000 ≈ 245,0 m n. m. B. p. v.		
INVESTOR: Město Uherský Brod, IČ: 00291463, Masarykovo nám. 100, 688 01 Uherský Brod			DATUM: 03/2022		
NÁZEV AKCE: ZŠ POD VINOHRADY - REKONSTRUKCE SPRCH U TĚLOCVIČNY Za Humny 1420 v k. ú. Uherský Brod			PARÉ:		
D.1.1 – ARCHITEKTONICKO STAVEBNÍ ŘEŠENÍ			STUPEŇ: DVZ		
NÁZEV VÝKRESU: ŘEZ C-C'; D-D' - STÁVAJÍCÍ STAV			OBJEKT: SO 01		
			ROZMĚR VÝKRESU: 420/297		
			KATASTRÁLNÍ ÚZEMÍ: [772984] Uherský Brod		
			MĚŘÍTKO: 1:25		ČÍSLO VÝKRESU: D.1.1.4