



ŘEZ C-C'

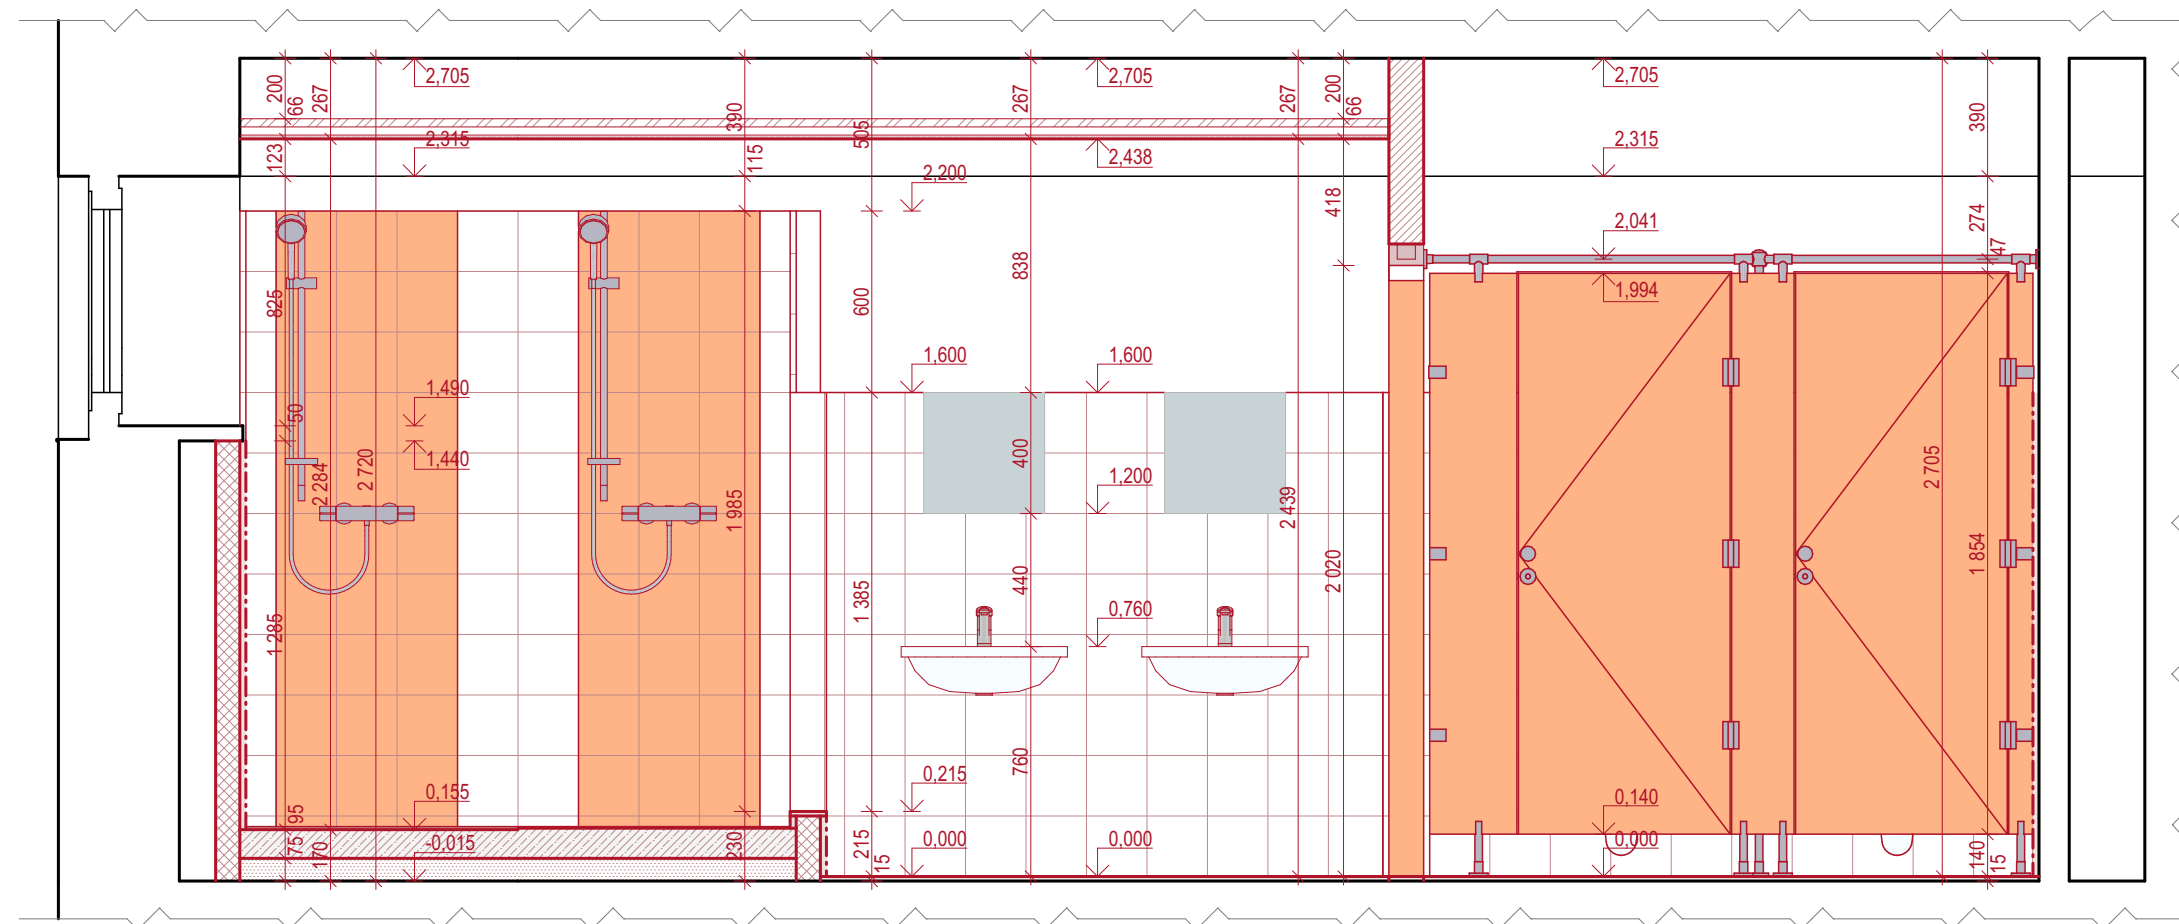

ŘEZ D-D'

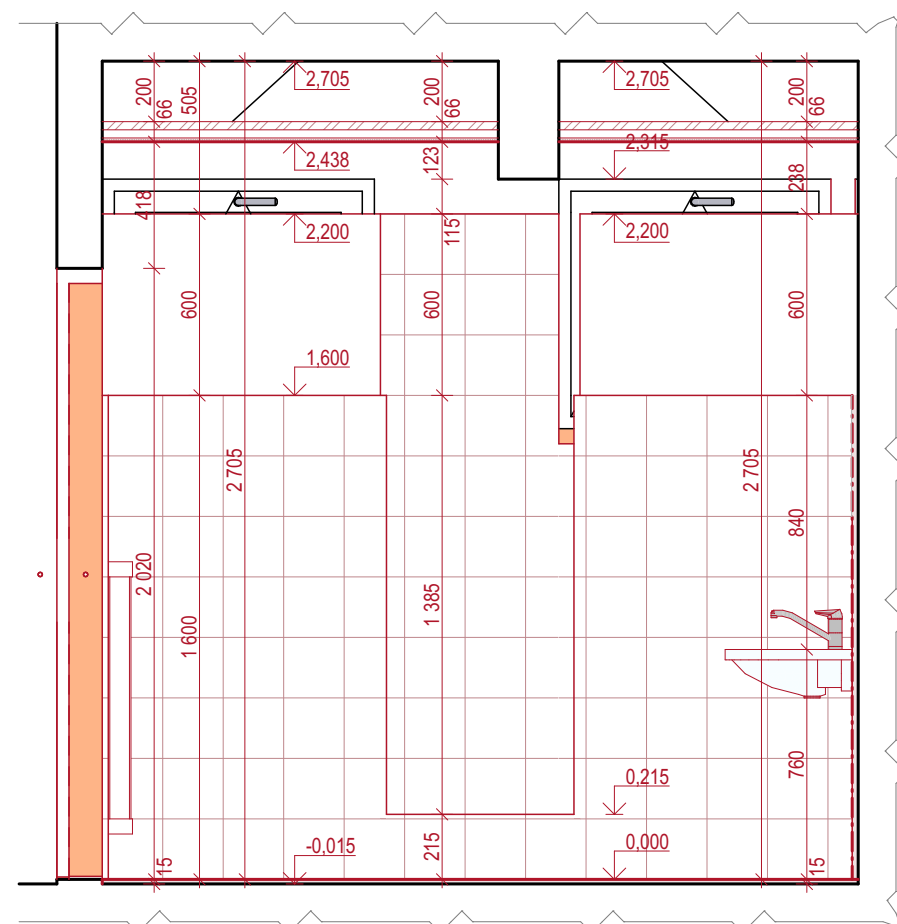


REVIZE:

2.3.2023 - ÚPRAVA POČTU UMYVADEL - UMÍSTĚNÍ TOPNÝCH TĚLES - ÚPRAVA TYPŮ SPRCHOVÝCH BATERIÍ

GRAFICKÁ LEGENDA MATERIÁLŮ A POVRCHŮ

- STÁVAJÍCÍ ZDIVO
- KERAMICKÉ ZDIVO TL. 115 mm NA TENKOVrstvou MALTU
- KERAMICKÉ ZDIVO TL. 80 mm NA TENKOVrstvou MALTU
- PÓROBETONOVÉ BLOKY TL. 150 mm NA TENKOVrstvou MALTU
- PÓROBETONOVÉ BLOKY TL. 75 mm KLADENY NA LEŽATO
- BETONOVÁ MAZANINA
- KERAMICKÁ DLAŽBA - 200/200/9 mm - NOVÁ
- KERAMICKÝ OBKLAD - 200/200/6,5 mm, BÍLÁ - NOVÝ
- KERAMICKÝ OBKLAD - 200/200/6,5 mm, ORANŽOVÁ - NOVÝ

AUTORIZOVANÝ PROJEKTANT:		HLAVNÍ PROJEKTANT:		VYPRACOVAL:		NADMOŘSKÁ VÝŠKA:		<div> PASS ARCH</div> <div>www.passarch.cz</div>	
Ing. Martin Běťák ČKAIT 1302401		Ing. arch. Vít Kolaja		Ing. arch. Vít Kolaja		±0,000 ≈ 245,0 m n. m. B. p. v.			
INVESTOR: Město Uherský Brod, IČ: 00291463, Masarykovo nám. 100, 688 01 Uherský Brod						DATUM: 03/2022			
NÁZEV AKCE: ZŠ POD VINOHRADY - REKONSTRUKCE SPRCH U TĚLOCVIČNY Za Humny 1420 v k. ú. Uherský Brod D.1.1 – ARCHITEKTONICKO STAVEBNÍ ŘEŠENÍ						PARÉ:		STUPEŇ: DVZ	
								OBJEKT: SO 01	
								ROZMĚR VÝKRESU: 420/297	
								KATASTRÁLNÍ ÚZEMÍ: [772984] Uherský Brod	
NÁZEV VÝKRESU: ŘEZ C-C'; D-D' - NAVRHOVANÝ STAV						REVIZE: R1 - 2.3.2023		MĚŘITKO: 1:25	ČÍSLO VÝKRESU: D.1.1.10

zakázka č.: 22-030