



ŘEZ A-A'

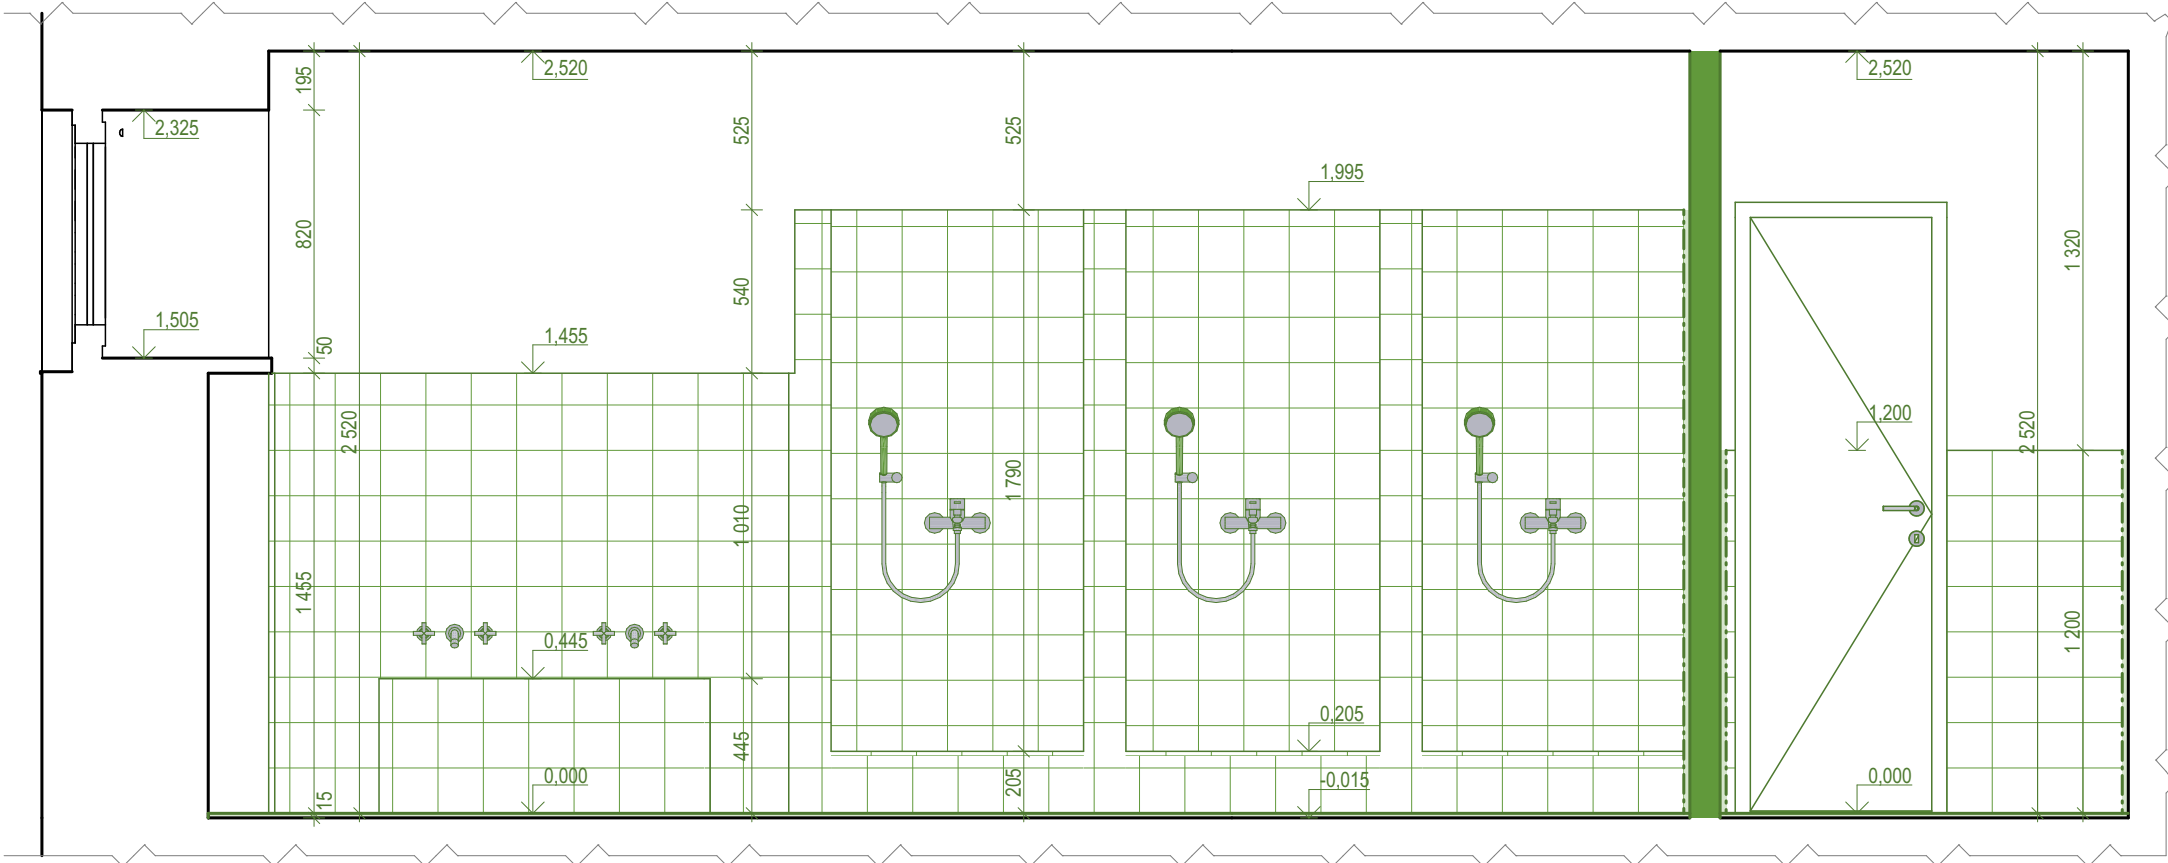


ŘEZ B-B'

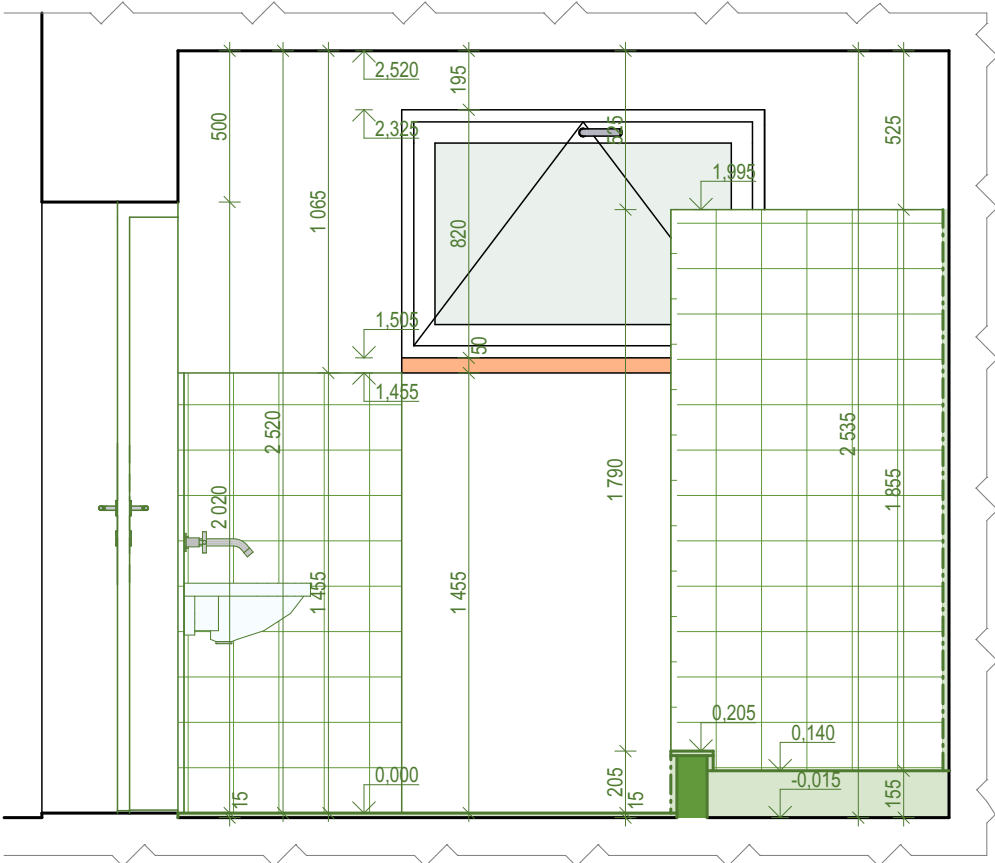

GRAFICKÁ LEGENDA MATERIÁLŮ A POVRCHŮ

- STÁVAJÍCÍ ZDIVO
- STÁVAJÍCÍ ZDIVO - BOURANÉ
- STÁVAJÍCÍ KERAMICKÁ DLAŽBA - 200/200 mm - BOURANÉ
- STÁVAJÍCÍ KERAMICKÝ OBKLAD - 150/150 mm - BOURANÉ

| | | | | | |
|------------------------------------|---|-----------------------|------------------------------------|--|------------------------|
| AUTORIZOVANÝ PROJEKTANT: | HLAVNÍ PROJEKTANT: | VYPRACOVAL: | NADMOŘSKÁ VÝŠKA: |  www.passarch.cz | |
| Ing. Martin Běťák ČKAIT 1302401 | Ing. arch. Vít Kolaja | Ing. arch. Vít Kolaja | ±0,000 ≈ 245,0 m n. m. B. p. v. | | |
| INVESTOR: | Město Uherský Brod, IČ: 00291463, Masarykovo nám. 100, 688 01 Uherský Brod | | DATUM: | 03/2022 | |
| NÁZEV AKCE: | ZŠ POD VINOHRADY - REKONSTRUKCE SPRCH U TĚLOCVIČNY Za Humny 1420 v k. ú. Uherský Brod | | PARÉ: | STUPEŇ: DVZ OBJEKT: SO 01 ROZMĚR VÝKRESU: 420/297 KATASTRÁLNÍ ÚZEMÍ: [772984] Uherský Brod | |
| NÁZEV VÝKRESU: | ŘEZ A-A'; B-B' - BOURACÍ PRÁCE | | REVIZE: | MĚŘITKO: 1:25 | ČÍSLO VÝKRESU: D.1.1.6 |