
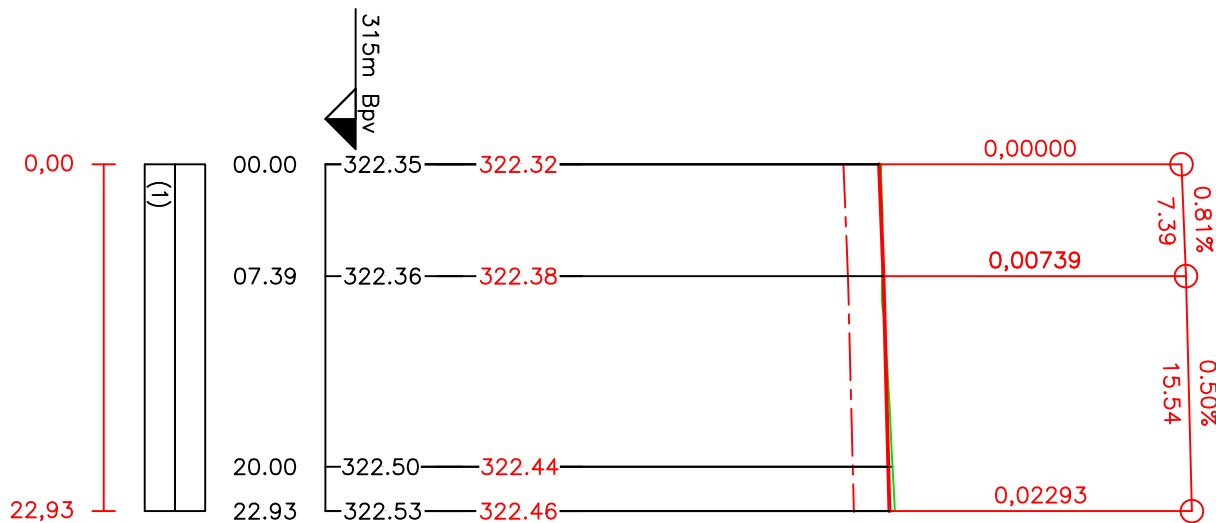
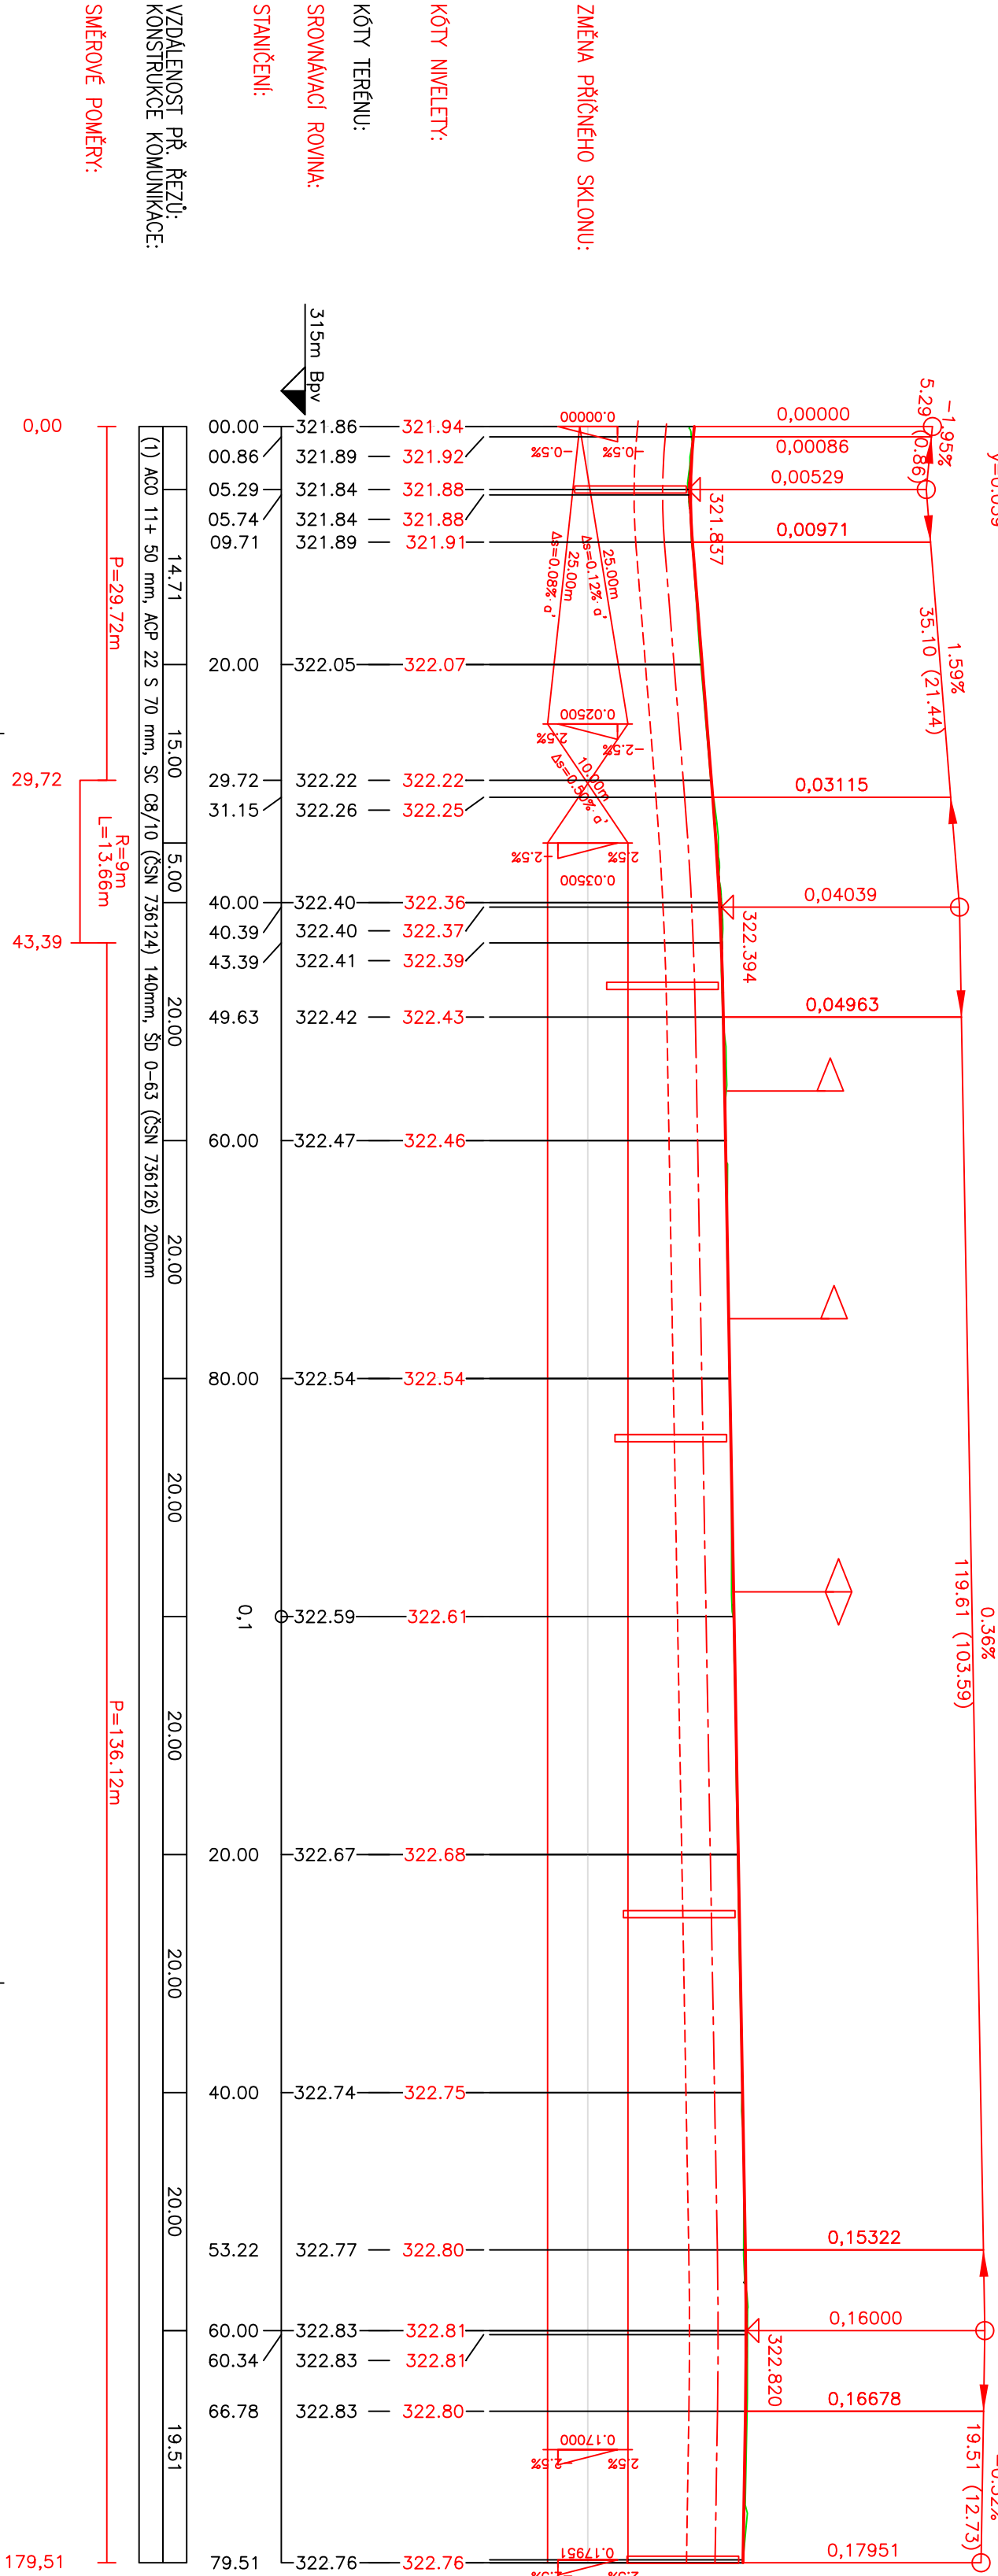



SO.101.3 MK VNITROBLOK
km 0,00000 – km 0,17951

VĚTEV – ZÁSODOVACÍ KOMUNIKACE
v km 0,03655
km 0,00000 – km 0,02293

SKLONOVÉ POMERY
MĚŘITKA X / Y 1:500 / 1:100
LEGENDA
TERÉN
NIVELETA
KONSTRUKCE KOMUNIKACE
PODELNÁ DRENÁŽ

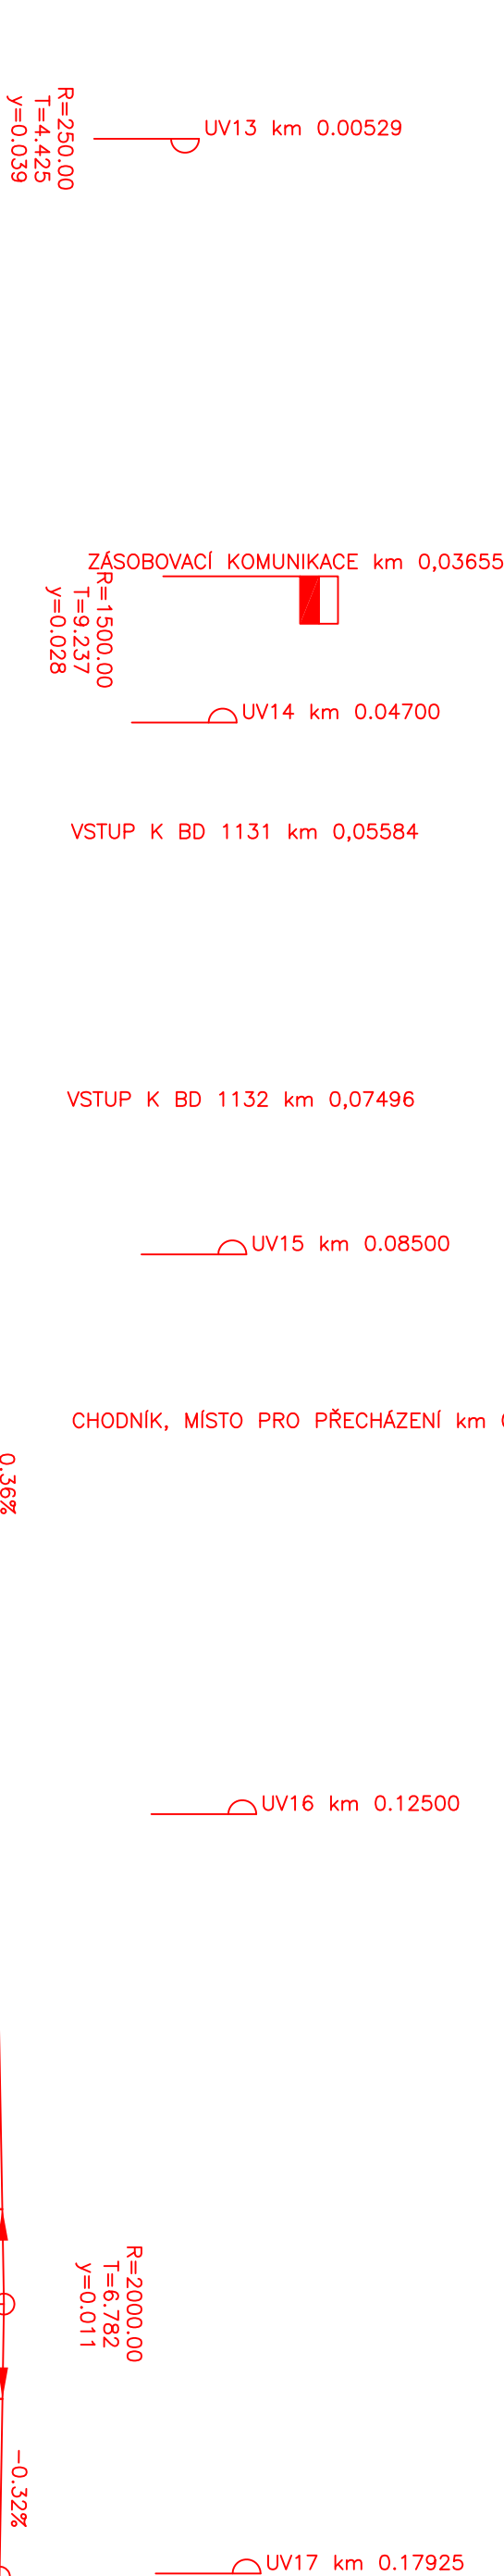

 <p>Projektový ústředí s.r.o. Projektová činnost ve výstavbě Nová 225, 696 61 Varnosty II - Ledeč nad Sázavou tel: 756 601 340 email: pros@postav.cz IČ: 09159818</p>	ČÍSLO PARE:	Vyráběno: ING. ZDENĚK TOŠOVSKÝ	Odporový projektant: ING. MIROSLAV ŠTUKUP
		Kraj: ŽILINSKÝ	Místo stavby: BYSTRICE POD HOSTÝNĚM
		Stavěbník: MÍSTO BYSTRICE POD HOSTÝNĚM	Formát A4: 4
		Ako: REGENERACE ŠIDLIŠTĚ V BYSTRICI POD HOSTÝNĚM - 2. ETAPA - UL. BĚLDIALA I. p.č. - k.ú. BYSTRICE POD HOSTÝNĚM	Datum: 05.2022
		Objekt: SO.101 KOMUNIKACE	Stupeň: PDSP
		Obsah: PODÉLNÝ PROFIL - SO.101.3	Č.žák: 31/2022
			Arch.č.: 31/2022
			Kódování: M
			Měřítko: 1:500/100
			Číslo výkresu: D.101.4.2

TATO PROJEKTOVÁ DOKUMENTACE JE DUŠEVNÍM VLASTNÍCTVÍM AUTORA, BEZ PŘEDCHOZÍHO SOUHLASU AUTORA NEBO BEZ ŘÁDNÉHO SMYSLUVNÍHO VZTAHU S AUTOREM PROJEKTOVÉ DOKUMENTACE, JEHOŽ PŘEDMĚTEM PLNĚNÍ JE VYTVOŘENÍ NEBO VYUŽITÍ TĚTO DOKUMENTACE, NESMÍ BYT TATO PROJEKTOVÁ DOKUMENTACE, JEHOŽ PŘEDMĚTEM PLNĚNÍ JE ROZMNOŽOVÁNA A POUŽÍVÁNA JAKOLIKOLIV FORMOU JINÉ OSOBY NEBO FIRMÉ ©