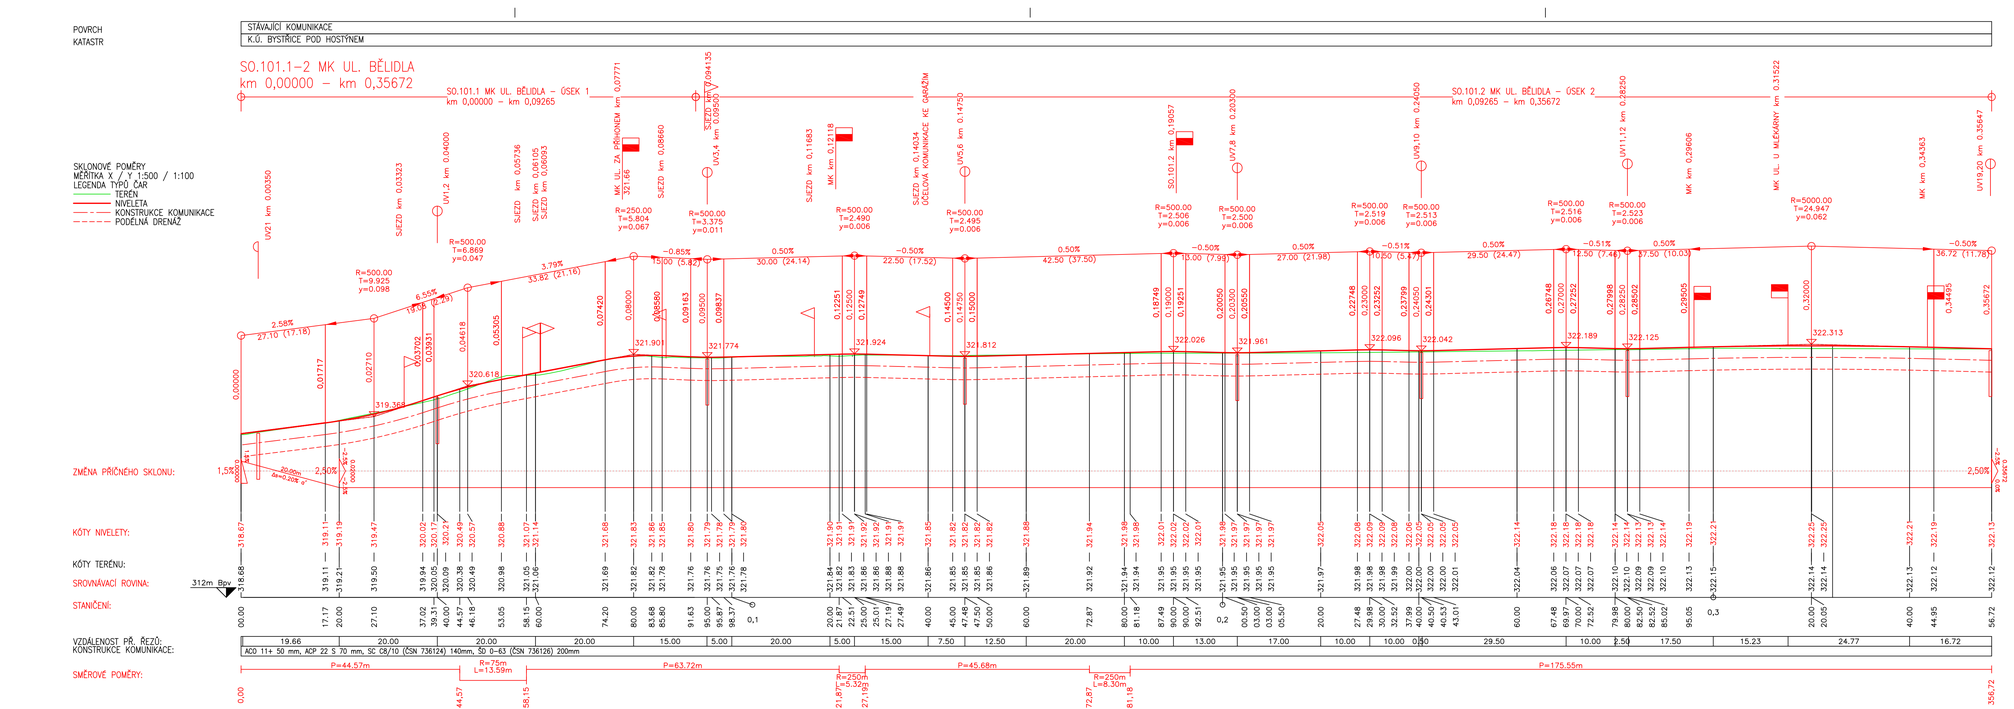

Projekty Sukup s.r.o.
Projektová činnost ve výstavbě
Nová 225, 696 61 Vnorovy II - Lidečkovice
tel: 736 601 340
email: pro.sujpost.cz
IČ: 09139818

ČÍSLO PARÉ:

Vypracoval:	ING. ZDENĚK TOŠOVSKÝ	Odpovědný projektant:	ING. MIROSLAV SUKUP
Kraj:	ZLÍNSKÝ	Místo stavby:	BYSTŘICE POD HOSTÝNEM
Stavebník:	MĚSTO BYSTŘICE POD HOSTÝNEM	Formát A4:	5
Akce:	**REGENERACE SÍDLIŠTĚ V BYSTŘICI POD HOSTÝNEM - 2. ETAPA - UL. BĚLIDLA I.**	Datum:	05/2022
		Stupeň:	PDSP
	p.č. -	Č.zak:	31/2022
	k.ú. BYSTŘICE POD HOSTÝNEM	Arch.č.:	31/2022
		Kótováno:	M
Objekt:	**SO.101 KOMUNIKACE**	Měřítko:	1:500/100
Obsah:	**PODÉLNÝ PROFIL - SO.101.1-2**	Číslo výkresu:	**D.101.4.1**

TATO PROJEKTOVÁ DOKUMENTACE JE DUŠEVNÍM VLASTNICTVÍM AUTORA, BEZ PŘEDCHOZÍHO SOUHLASU AUTORA NEBO BEZ ŘÁDNÉHO SMLUVNÍHO VZTAHU S AUTOREM PROJEKTOVÉ DOKUMENTACE, JEHOŽ PŘEDMĚTEM PLNĚNÍ JE VYTVOŘENÍ NEBO VYUŽITÍ TÉTO DOKUMENTACE, NESMÍ BÝT TATO PROJEKTOVÁ DOKUMENTACE A ANI JEJÍ ČÁST ROZMNOŽOVÁNA A POSTOUPENA JAKOUKOLIV FORMOU JINÉ OSOBĚ NEBO FIRMĚ ©