


|         |                            |
|---------|----------------------------|
| POVRCH  | STAVAJÍCÍ KOMUNIKACE       |
| KATASTR | K.Ú. BYSTRICE POD HOSTÝNEM |

- (1) DLAŽBA ŽUL. KOSTKA 10/12, 100 mm, DK 4-8 50 mm, SC C8/10 (ČSN 736124) 140mm, ŠD 0-63 (ČSN 736126) 200mm
- (2) DLAŽBA BETONOVÁ 80 mm, DK 4-8 50 mm, SC C8/10 (ČSN 736124) 140mm, ŠD 0-63 (ČSN 736126) 200mm

SKLONOVÉ POMĚRY  
MĚŘITKA X / Y 1:500 / 1:100  
LEGENDA  
TYPŮ ČAR


- NIVELETA
- KONSTRUKCE KOMUNIKACE
- PODELNÁ DRENÁŽ

ÚSEK 1  
km 0,00000 – km 0,09192

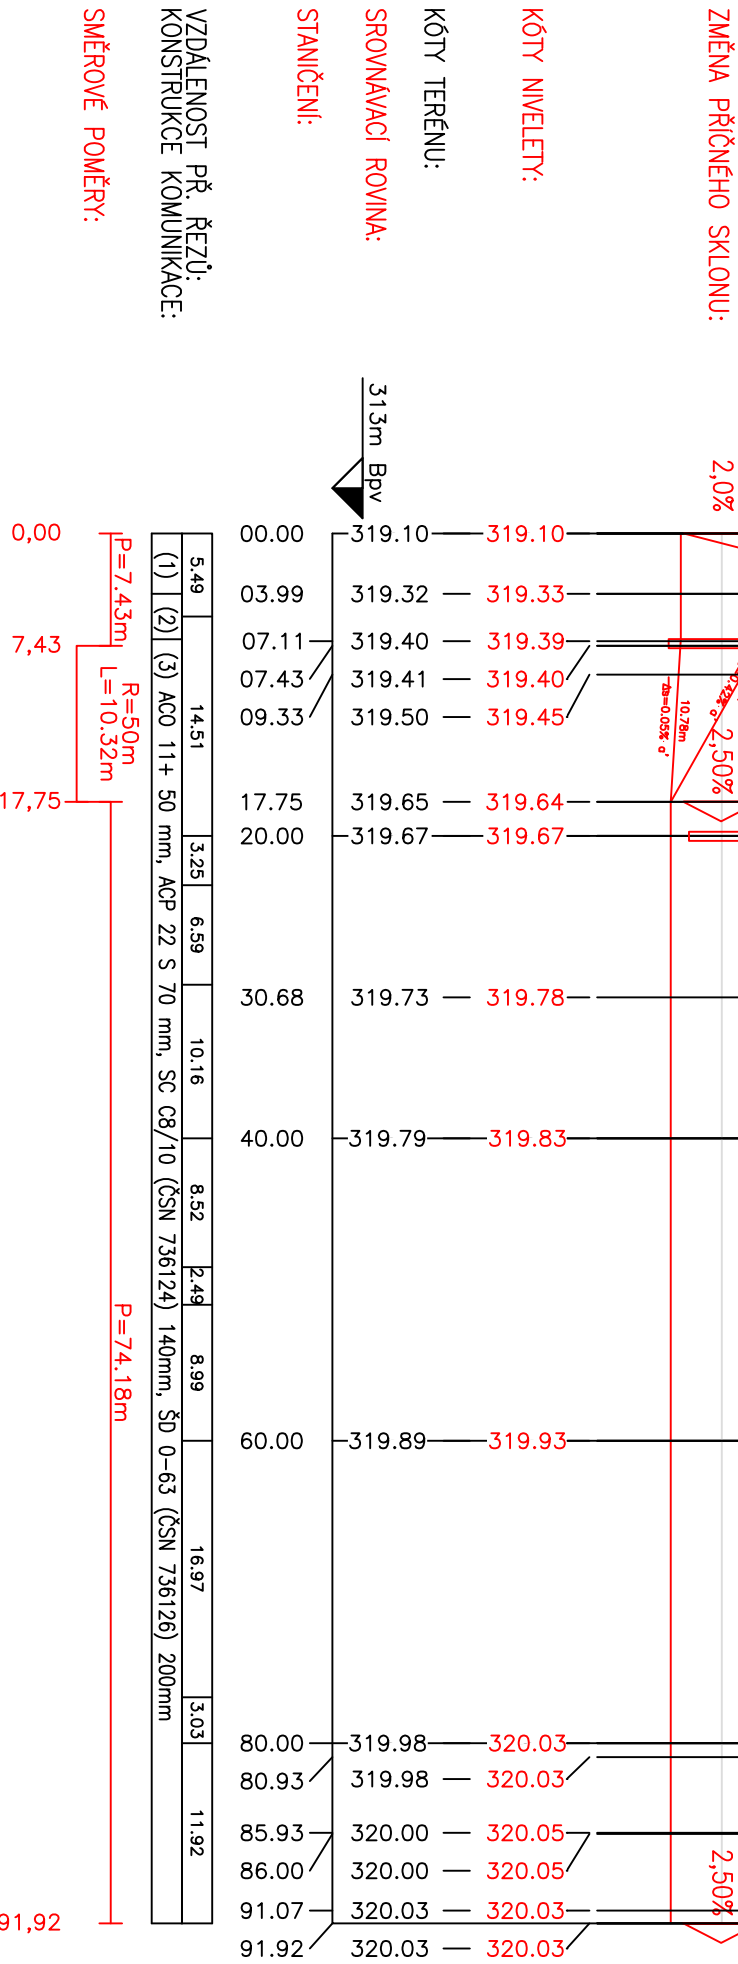


|                            |
|----------------------------|
| STAVAJÍCÍ KOMUNIKACE       |
| K.Ú. BYSTRICE POD HOSTÝNEM |

ÚSEK 2  
km 0,00000 – km 0,10020

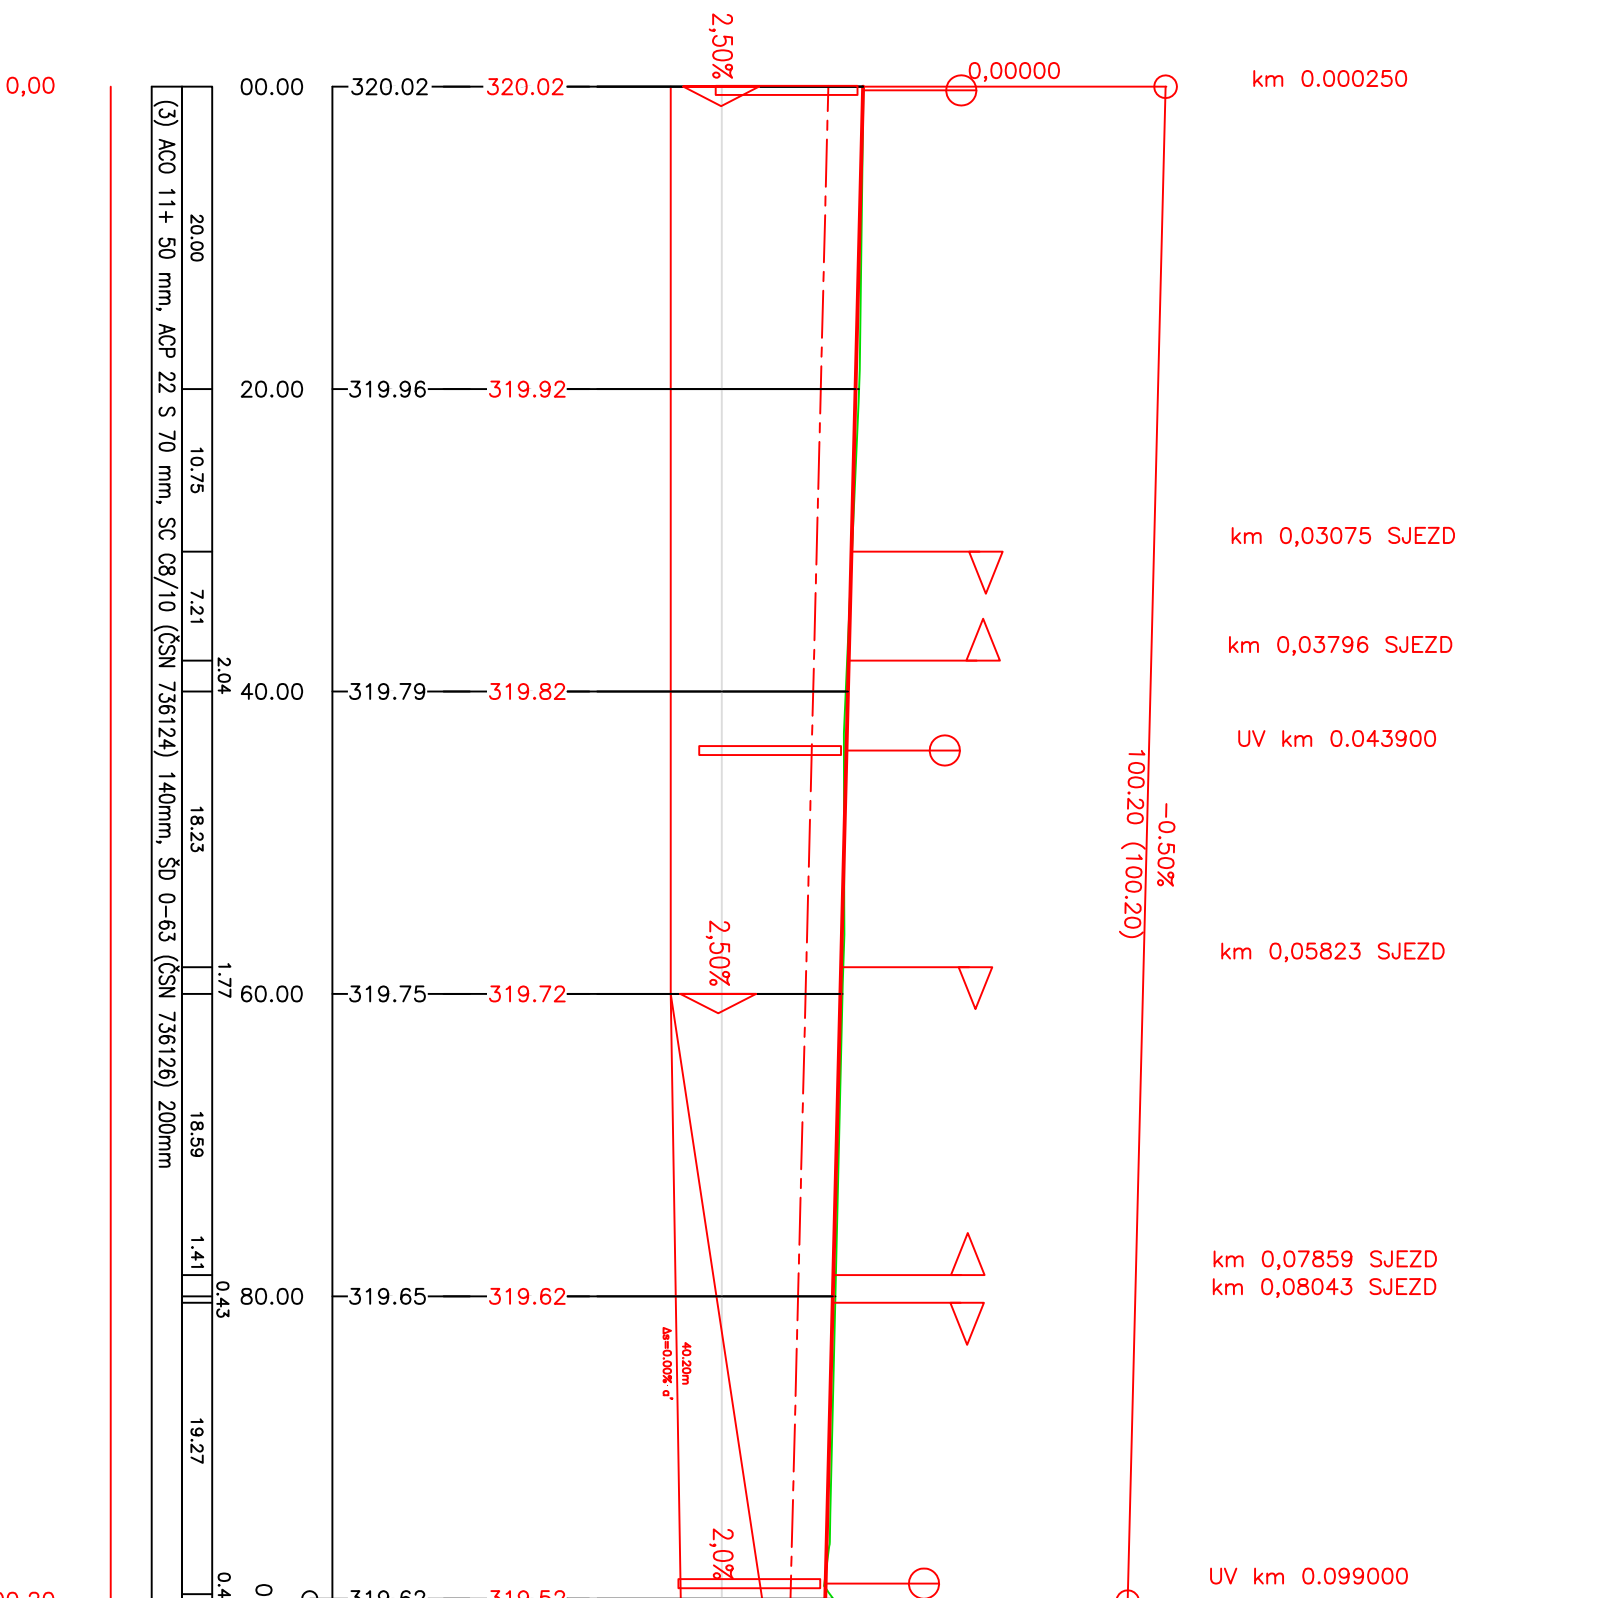


|                            |
|----------------------------|
| STAVAJÍCÍ KOMUNIKACE       |
| K.Ú. BYSTRICE POD HOSTÝNEM |

ÚSEK 3  
km 0,00000 – km 0,11050

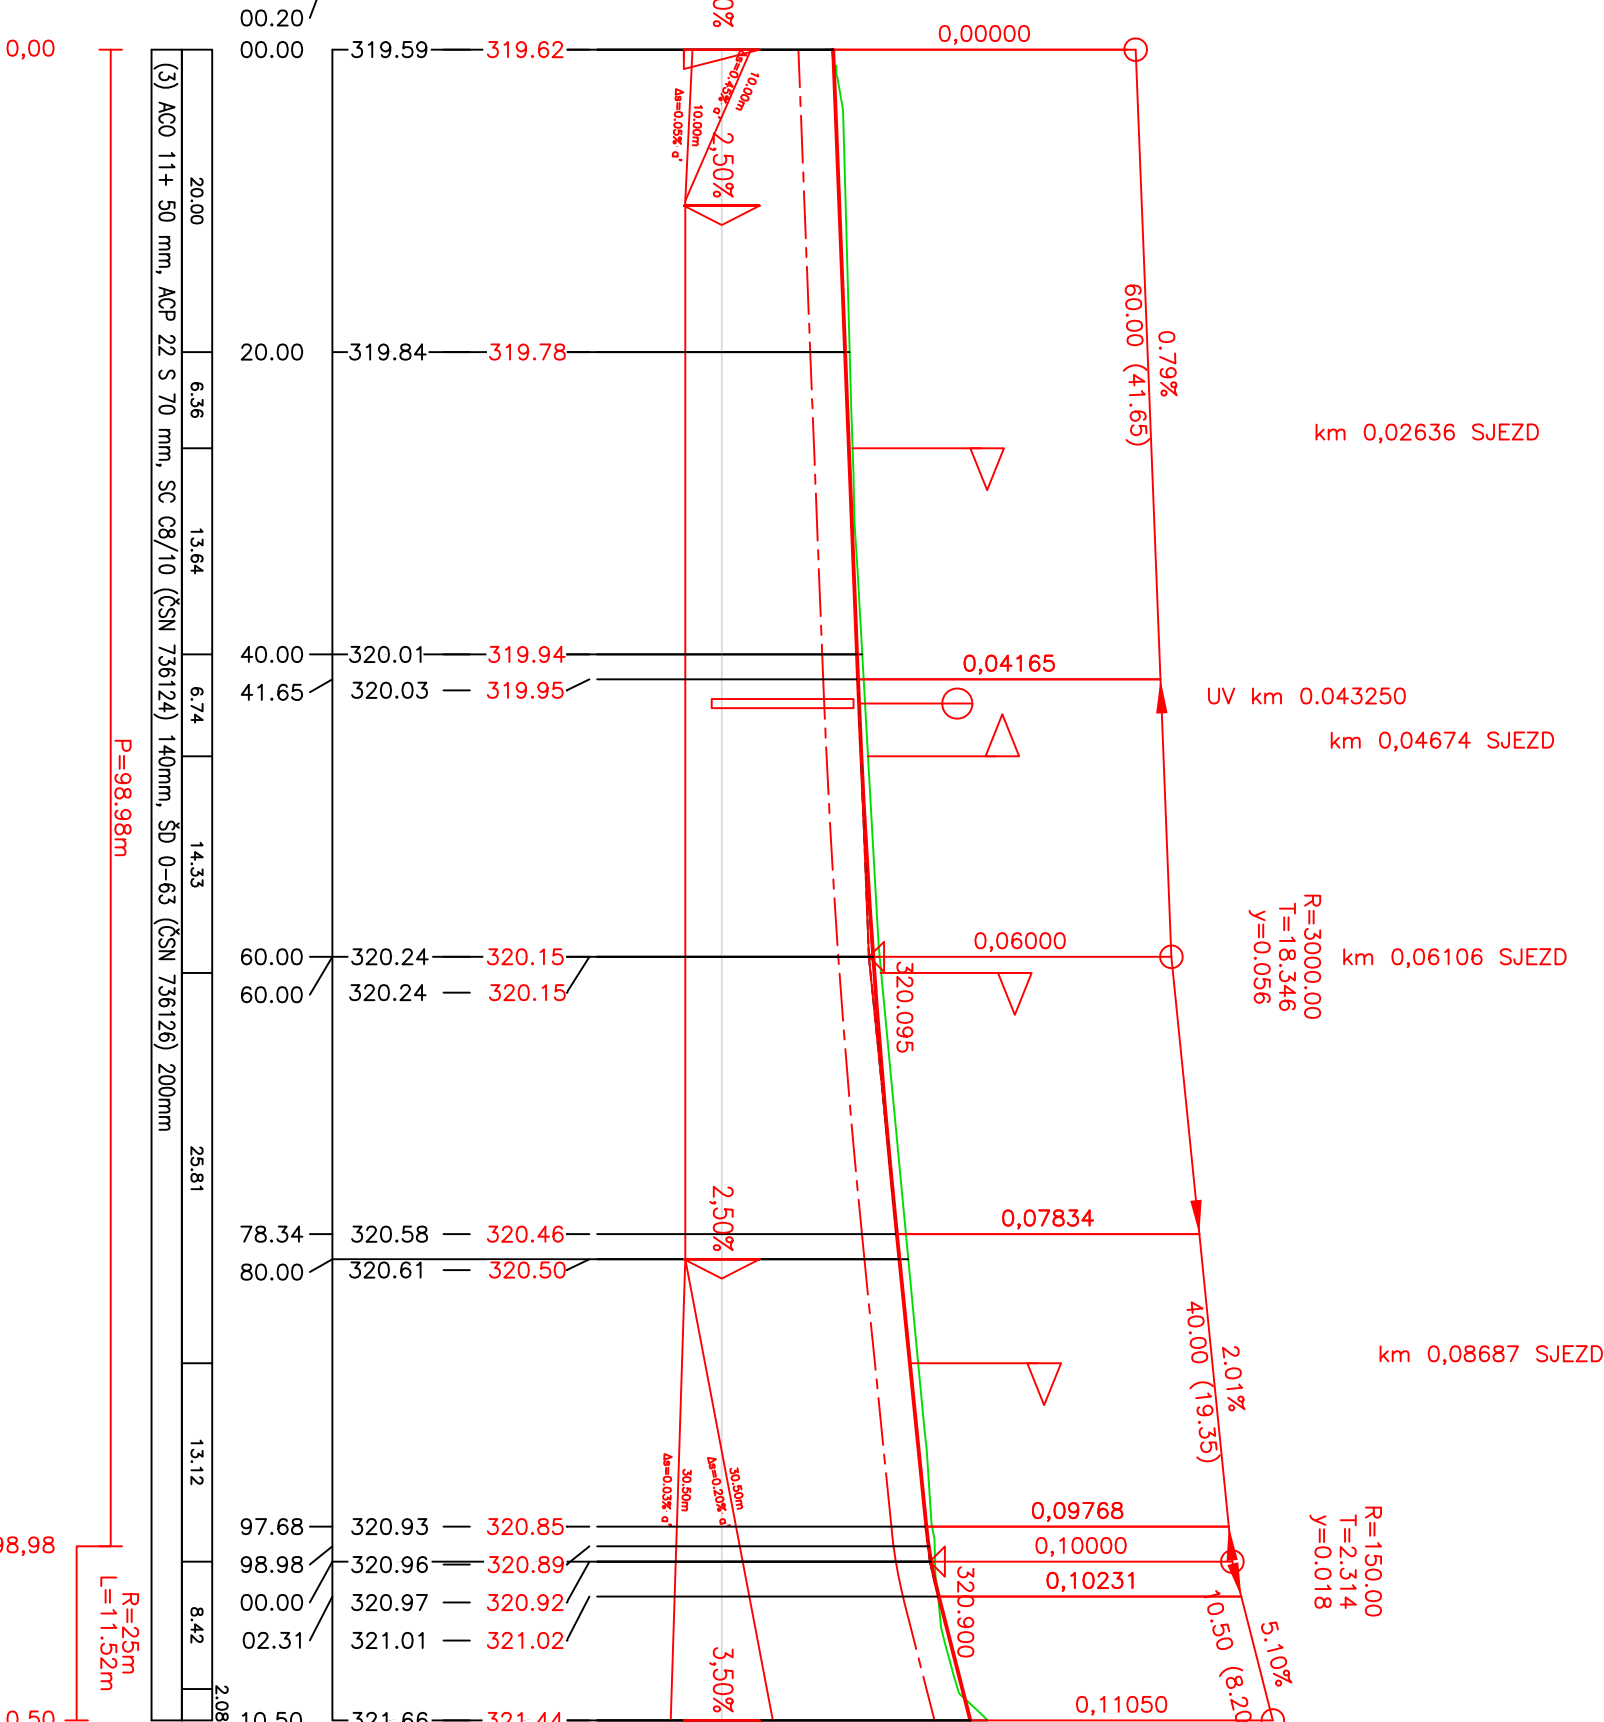

|          |         |
|----------|---------|
| Známa:   | Dne:    |
| Provedl: | Podpis: |



**Projektový Sdružení s.r.o.**  
Projeková činnost ve výstavbě  
Na Štěrbově 40, 266 01 Tabor  
tel: 736 601 340  
e-mail: pro.s@post.cz  
IČ: 09139818

ČÍSLO PARÉ:

|             |   |                       |                       |
|-------------|---|-----------------------|-----------------------|
| Vypracoval: | ING. ZDENĚK TOŠOVSKÝ                                    | Odpovědný projektant: | ING. MIROSLAV SUDKUP  |
| Kraj:       | ZLÍNSKÝ   | Místo stavby:         | BYSTRICE POD HOSTÝNEM |
| Stavebník:  | MĚSTO BYSTRICE POD HOSTÝNEM                             | Formát A4:            | 5                     |
| Ace:        | REKONSTRUKCE ULICE SLAVKOVSKÁ,<br>BYSTRICE POD HOSTÝNEM | Datum:                | 05.2022               |
|             |   | Stupeň:               | PDSP                  |
|             |   | Č.znak:               | 27/2022               |
|             |   | Arch.č.:              | 27/2022               |
| p.č.:       | -   | Kódovino:             | M                     |
| k.č.:       | BYSTRICE POD HOSTÝNEM                                   | Měřítko:              | 1:500/100             |
| Objekt:     | -   | Číslo                 | D.1.4                 |
| Obsah:      | PODELNÝ PROFIL  |                       |                       |

TATO PROJEKTOVÁ DOKUMENTACE JE DIŠEJNÍM VLASTNICTVÍM AUTORA, BEZ PŘEDCHOZÍHO SOUHLASU AUTORA NEBO BEZ ŘÁDNÉHO SMLOUVNÍHO VZTAHU S AUTOREM PROJEKTOVÉ DOKUMENTACE, JEHOŽ PŘEMĚTEM PÍŠENÍ JE VYTVOŘENÍ NEBO VYUŽITÍ TĚTO DOKUMENTACE. NÁSLEDI VYTVOŘENÍ PROJEKTOVÁ DOKUMENTACE A NÍJELI ČÁST ROZKADOVÁNÍ A POSTUPNĚJŠÍ PŘEDLOŽENÍ PŘEDLOŽENÍ OSOBE NEDOPŘÍJÍ. ©