




PŮDORYS

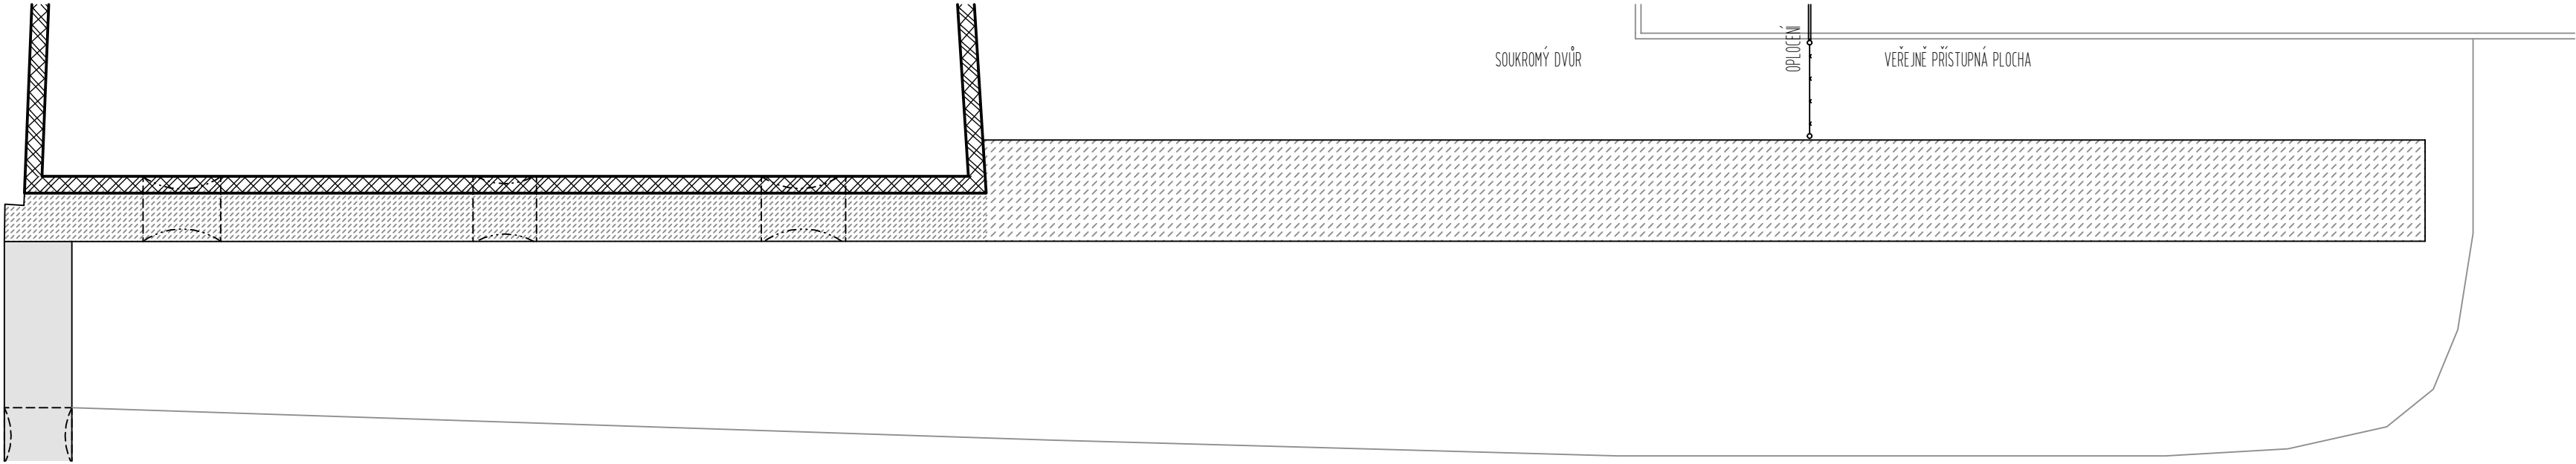


POHLED JIŽNÍ

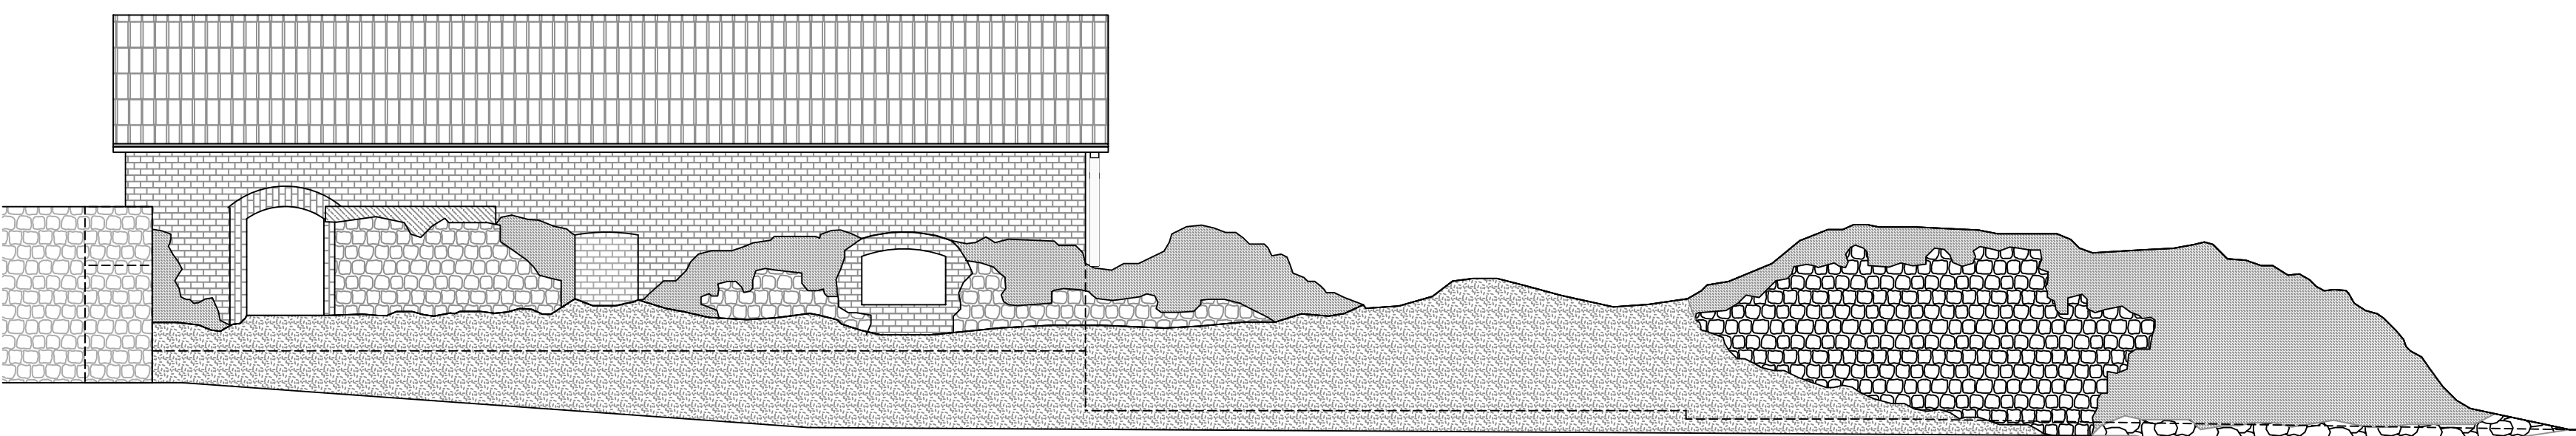

POHLED ZÁPADNÍ

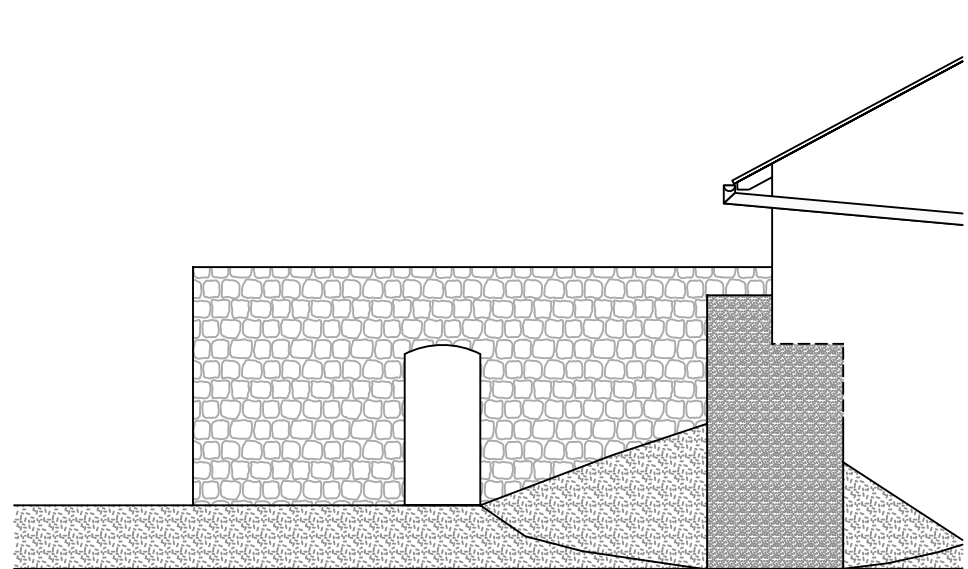

POHLED SEVERNÍ

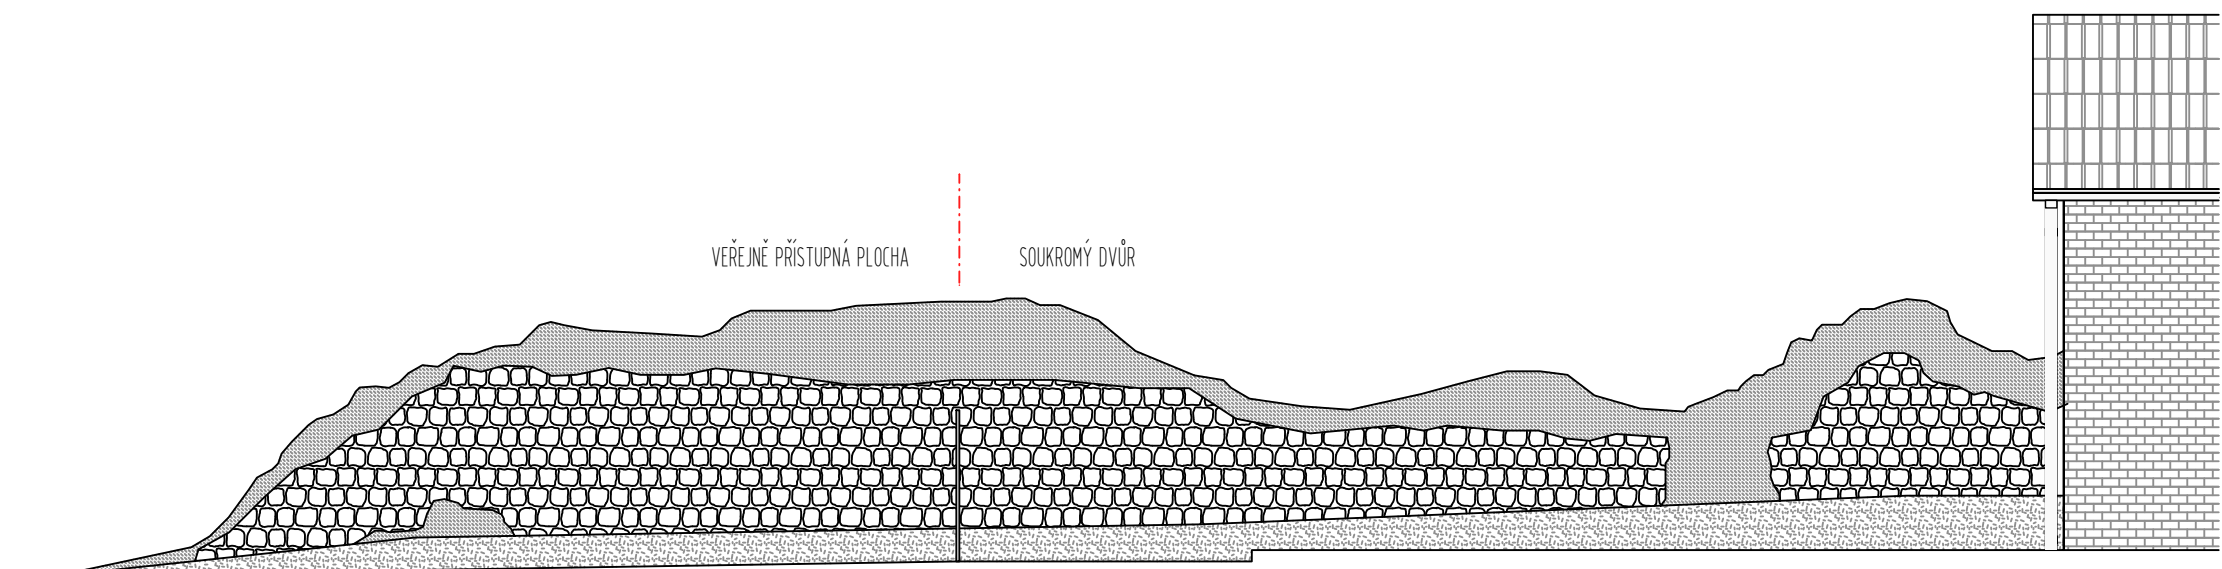

LEGENDA MATERIÁLŮ

- KAMENNÉ ZDIVO NEPRAVIDELNÉ / KOMBINOVANÉ S CHELNÝM MÍSTĚ OSTĚNÍ OKEN
- CIHLEDNÉ ZDIVO / STÁVAJÍCÍ STODOLA

LEGENDA POVRCHŮ

- KAMENNÉ ZDIVO NEPRAVIDELNÉ STÁVAJÍCÍ LÍC
- OBNAŽENÉ JÁDRO HRADBY
- CIHLEDNÉ ZDIVO / STODOLA, OSTĚNÍ OTVORŮ
- BETON
- TERÉN / ZEMINA

POZN.

Jižní část hradby je provizorně zajištěna po nedávném sesutí líce zdiva, při jakékoliv práci či manipulaci v blízkosti líce hradby je nutno dbát zachování stávajícího líce a jeho charakteru.

REVIZE

č.	datum	důvod revize, popis změn	vypracoval
---	---	---	---

Aut. projektant: Ing.arch.Lukáš Bargel Vypracoval: Ing.arch.Lukáš Bargel			Datum	10/2019
				
Investor : Město Uherský Brod, Masarykovo nám. 100, 688 17 Uherský Brod				
Stavba : OBNOVA HRADEB UHERSKÝ BROD Stavební obnova kulturní památky v části č. V parc.č. 188/2, 144, 183, 7128/3 k.ú. Uherský Brod		stupeň : dokumentace pro stav. řízení / provedení		
PŮDORYS POHLED - STÁVAJÍCÍ		měřítko	č.výkresu	č.paré
		1:100	D. 1. 2	