



ZAKLÁDÁNÍ PRVKŮ ÚSES V KÚ UHERSKÝ BROD VĚTROLAM V2 - LOKALITA KRÁLOV VÝSADBOVÉ SCHÉMA - ČÁST B

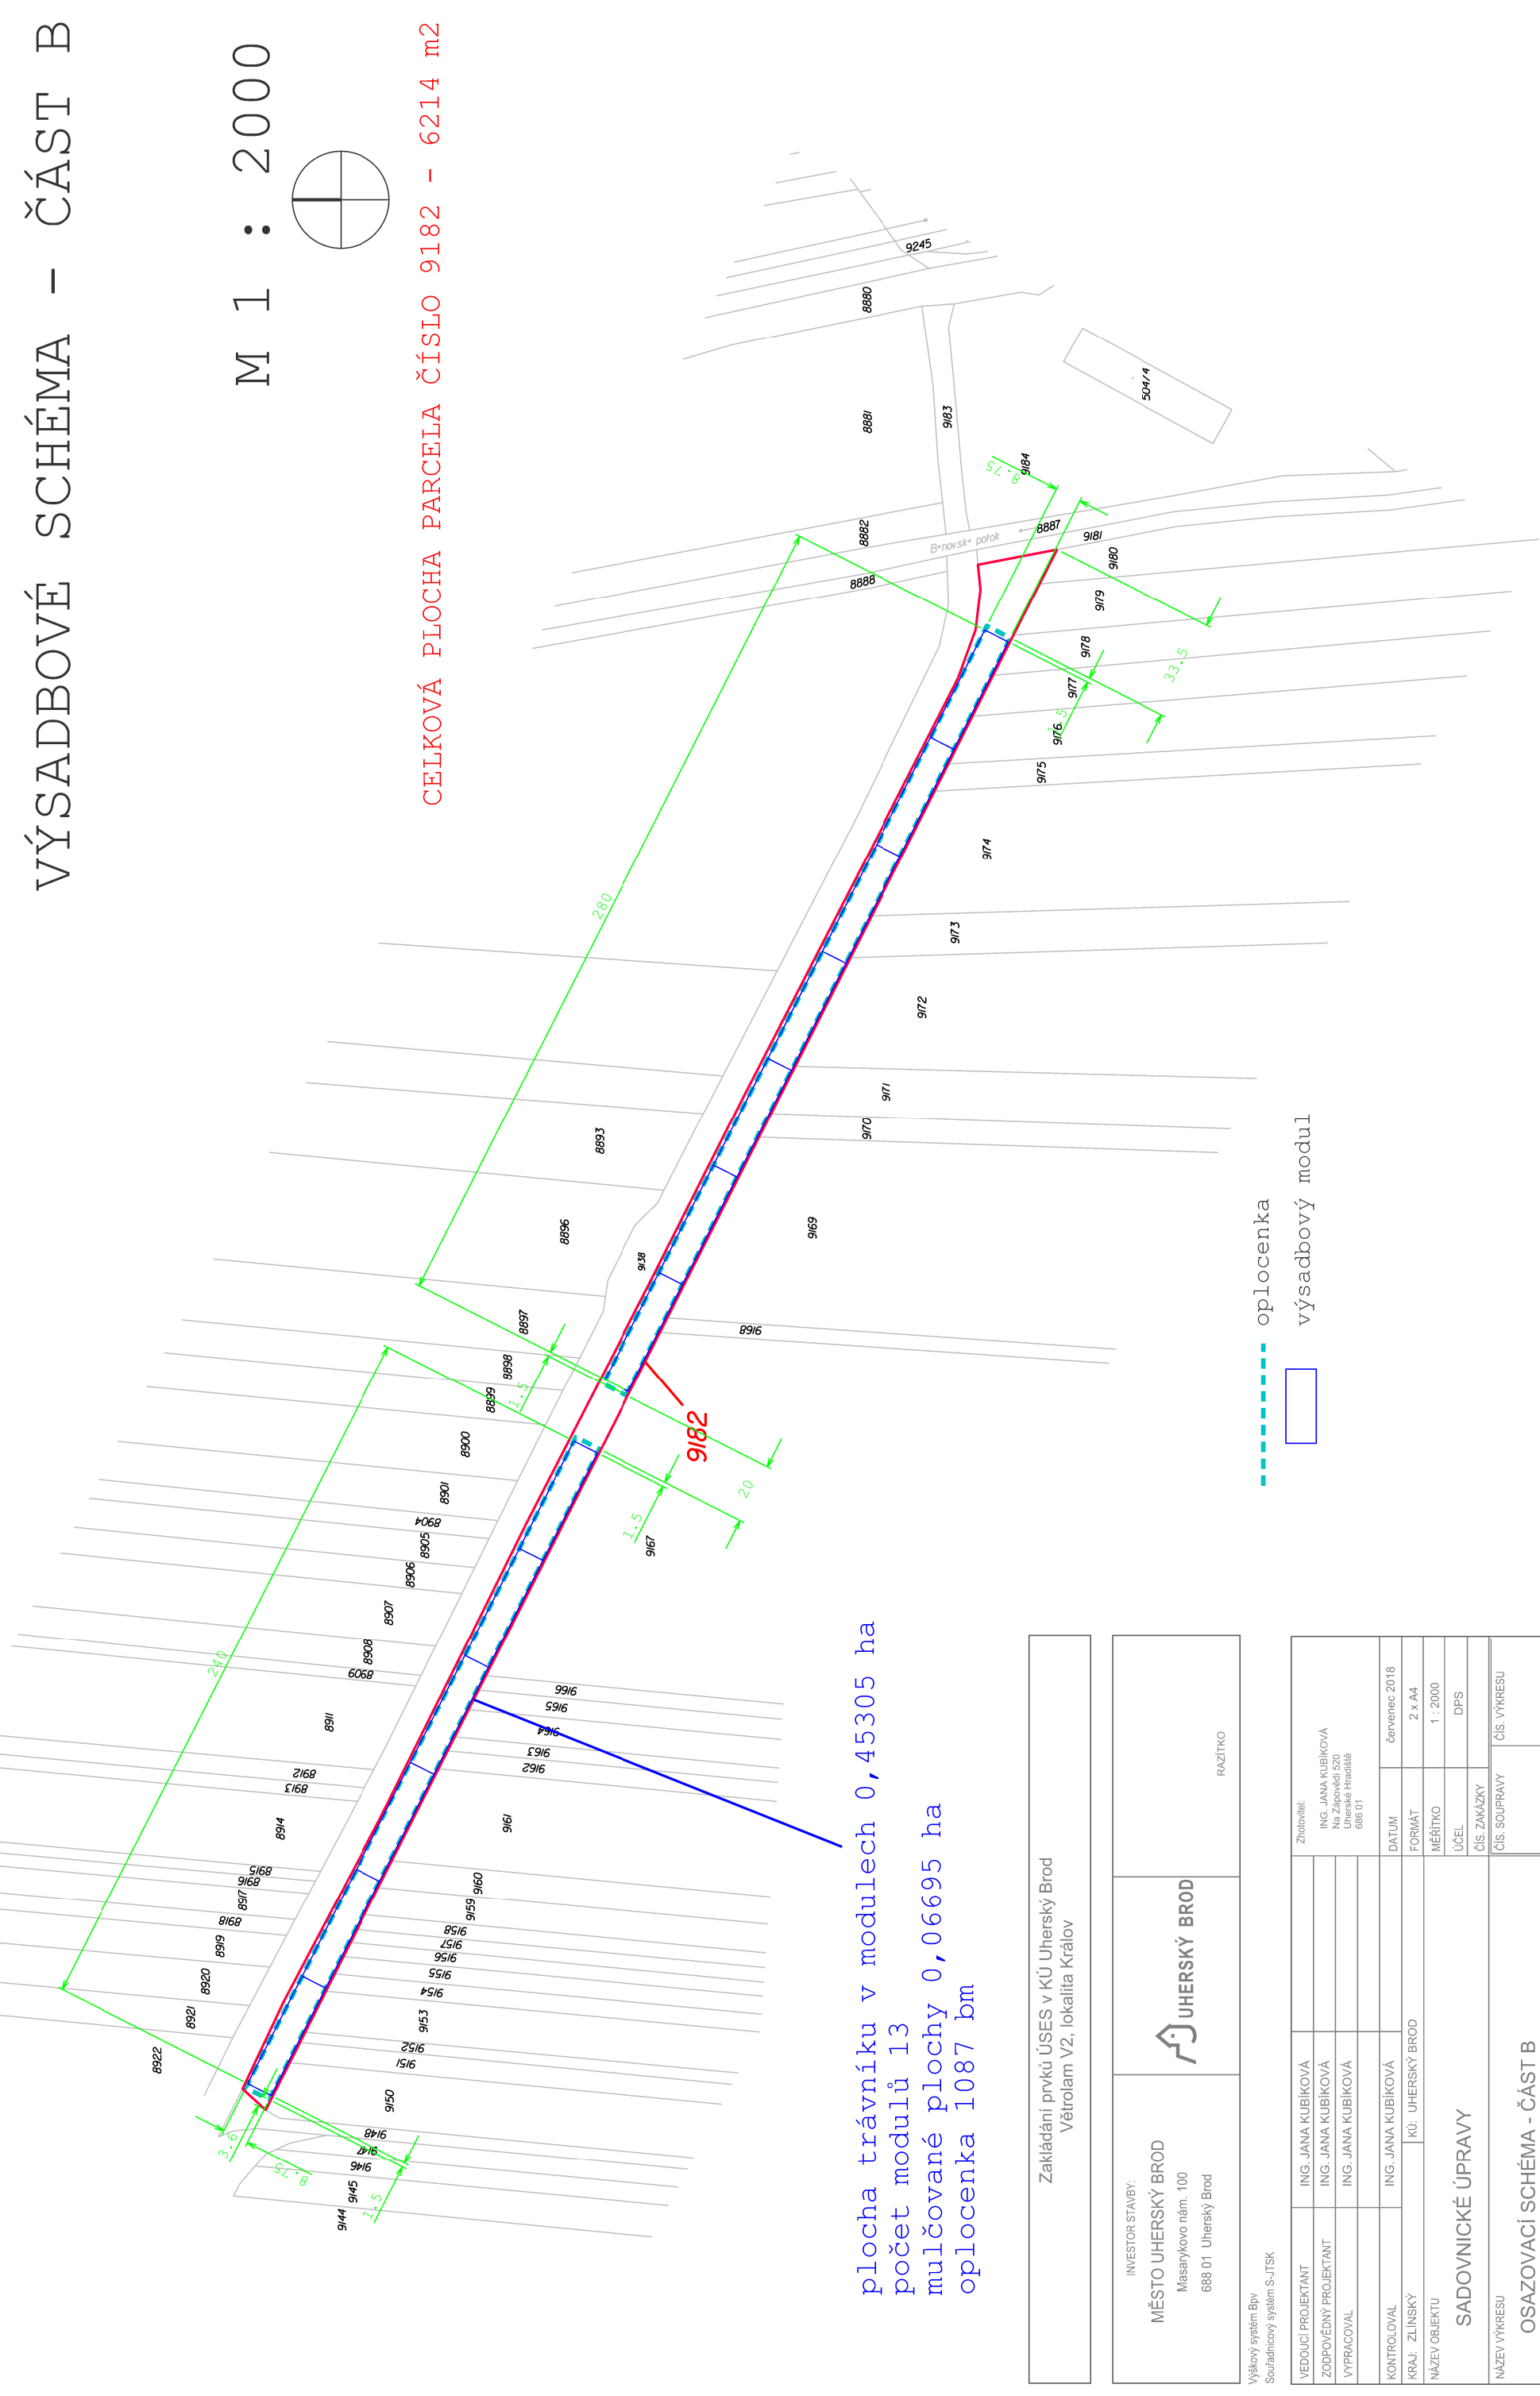

plocha trávniku v modulech 0,45305 ha
 počet modulů 13
 mulčované plochy 0,06695 ha
 oplocenka 1087 bm

Zakládání prvků ÚSES v KÚ Uherský Brod Větrolem V2, lokalita Králův	
INVESTOR STAVBY: MĚSTO UHERSKÝ BROD Masarykovo nám. 100 688 01 Uherský Brod	 UHERSKÝ BROD
Výškový systém Bpiv Souřadnicový systém S-JTSK	
VEDOUcí PROJEKTANT ZODPOVĚDNÝ PROJEKTANT VYPRACOVAL KONTROLOVAL KRAJ: ZLINSKÝ NÁZEV OBJEKTU	ING. JANA KUBIKOVÁ ING. JANA KUBIKOVÁ ING. JANA KUBIKOVÁ ING. JANA KUBIKOVÁ KÚ: UHERSKÝ BROD SADOVNICKÉ ÚPRAVY
Zhotovitel: ING. JANA KUBIKOVÁ Na Zápovědi 520 Uherské Hradiště 688 01	
ČAROVNÍK	
DATUM červenec 2018	
FORMÁT 2 x A4	
MĚŘÍTKO 1 : 2000	
ÚČEL DPS	
Čís. ZAKÁZKY	
Čís. SOUPRAVY	
Čís. VÝKRESU	
OSAZOVACÍ SCHÉMA - ČÁST B	