


CYKLOSTEZKA UHERSKÝ BROD - NIVNICE
 CELKOVÁ SITUACE/KLAD LISTŮ
 M 1:2500

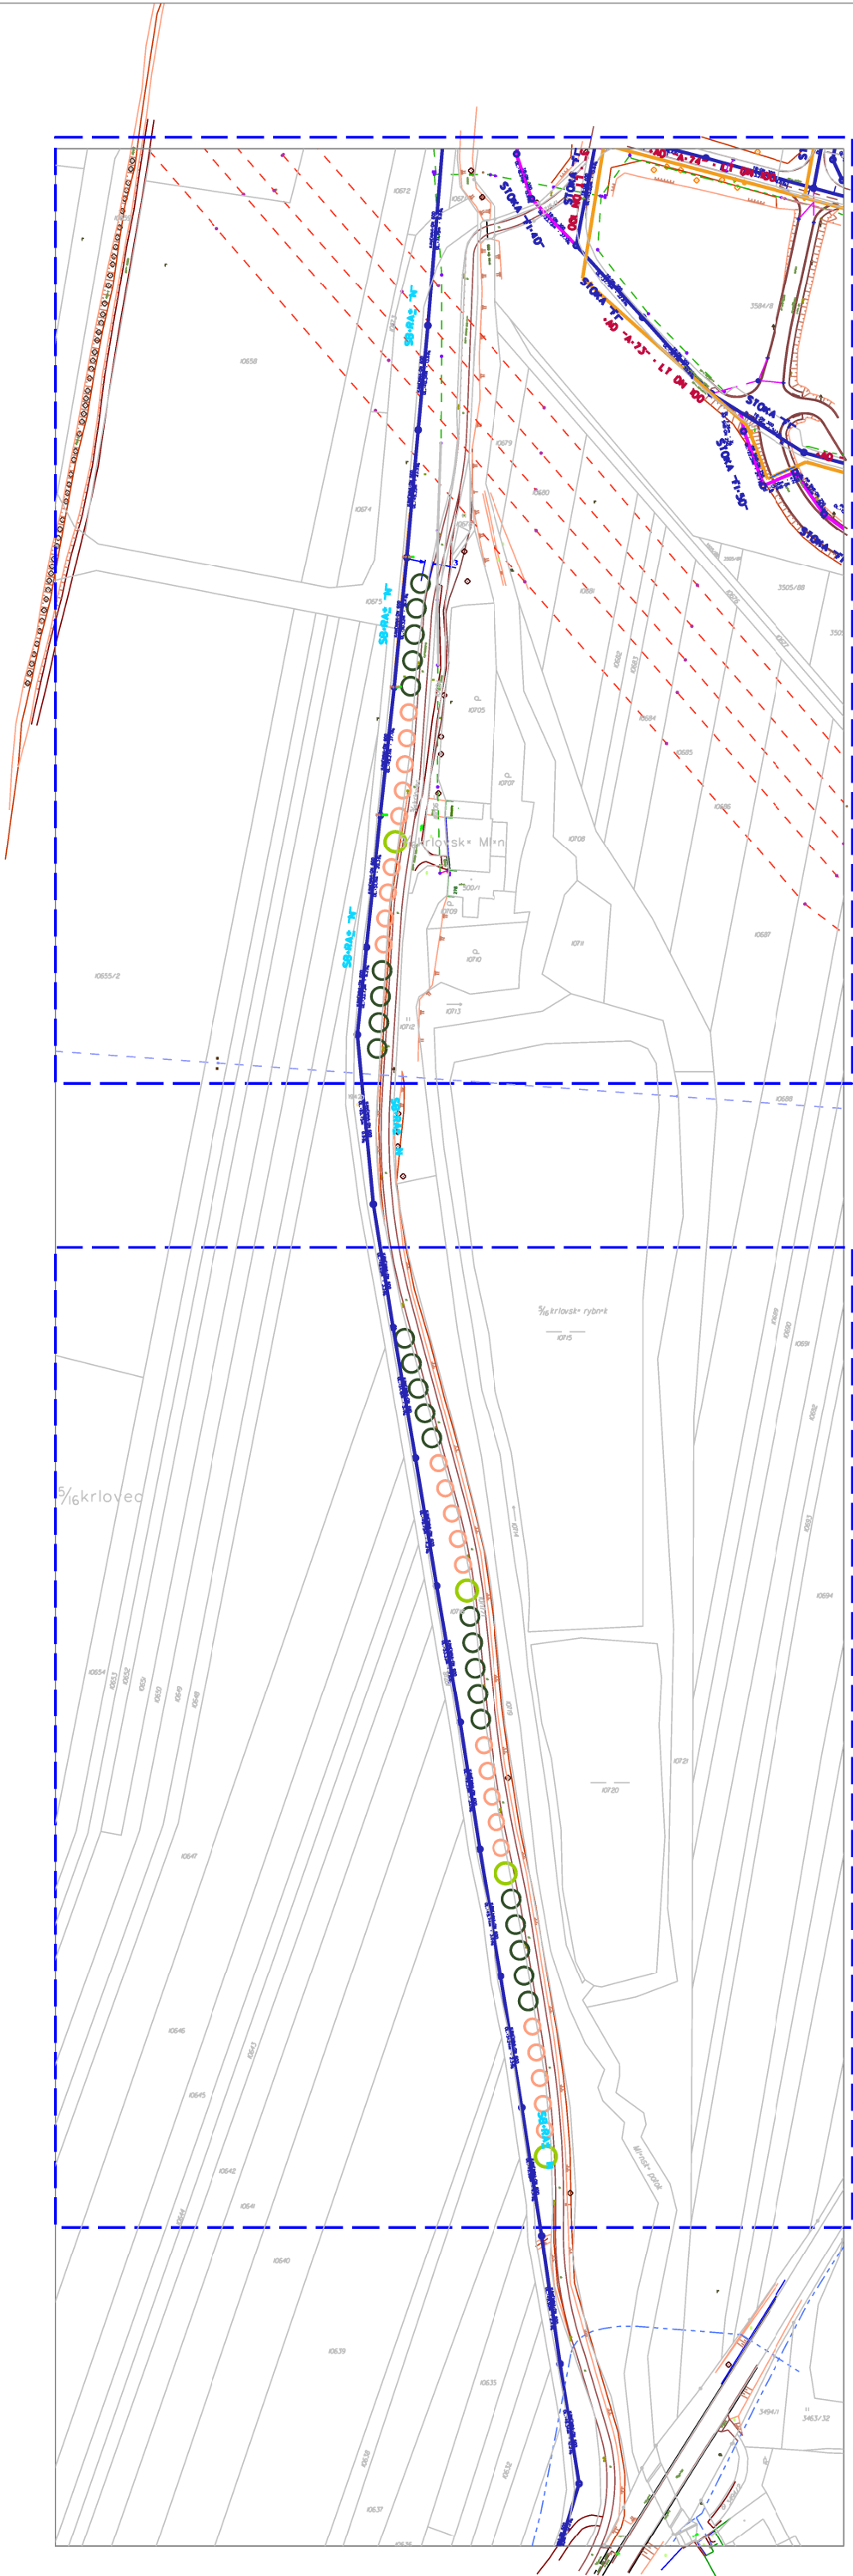

část 1/2

část 2/2

CYKLOSTEZKA UHERSKÝ BROD - NIVNICE

INVESTOR STAVBY: MĚSTO UHERSKÝ BROD Masarykovo nám. 100 688 01 Uherský Brod		 UHERSKÝ BROD	RAZÍTKO	
Výškový systém BpV Souřadnicový systém S-JTSK				
VEDOUCÍ PROJEKTANT	ING. MARTIN KÖNIG		<div>Zhotovitel:</div> <div>Ateliér KÖNIG Máchova 1068 Staré Město u.ÚH. 686 33</div> <div></div>	
ZODPOVĚDNÝ PROJEKTANT	ING. MARTIN KÖNIG			
VYPRACOVAL	ING. KLÁRA KÖNIGOVÁ			
KONTROLOVAL	ING. MARTIN KÖNIG		DATUM	září 2018
KRAJ: ZLÍNSKÝ	KÚ: UHERSKÝ BROD		FORMÁT	2 x A4
NÁZEV OBJEKTU		SADOVNICKÉ ÚPRAVY	MĚŘÍTKO	1:2500
			ÚČEL	DPS
			ČÍS. ZAKÁZKY	
NÁZEV VÝKRESU	CELKOVÁ SITUACE		ČÍS. SOLPRAVY	ČÍS. VÝKRESU
				D.1.1.1