


SVISLÝ ŘEZ F-F

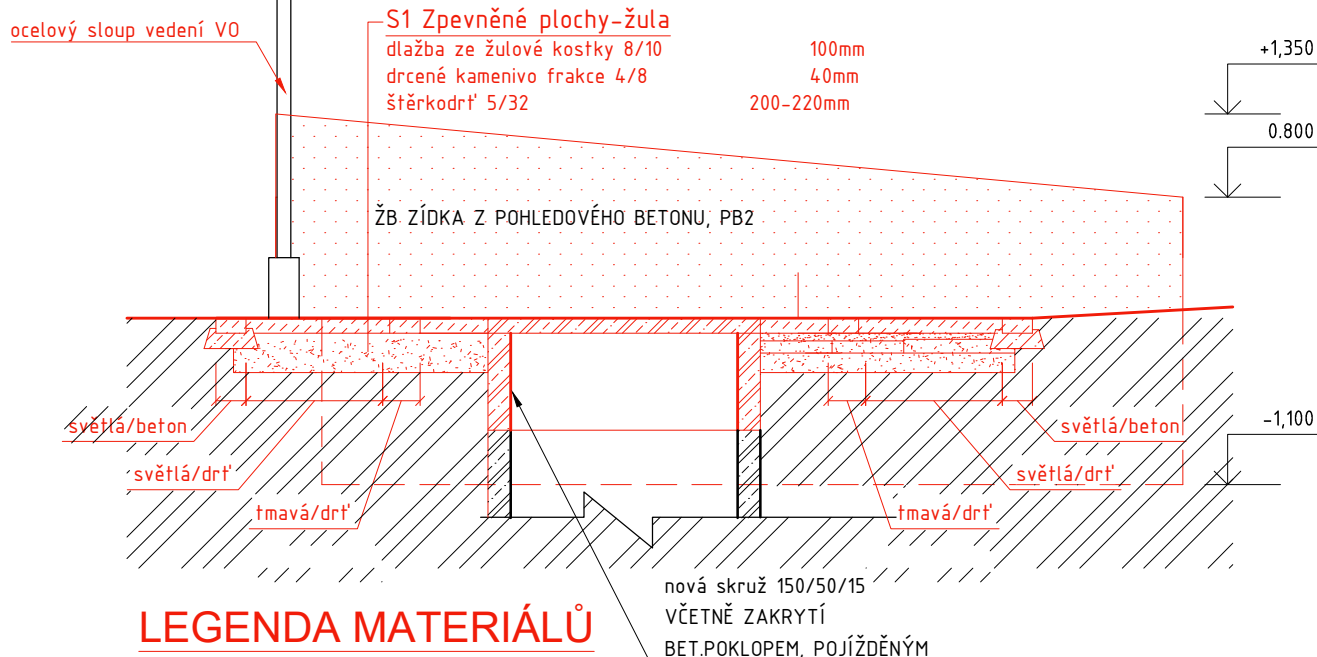

LEGENDA MATERIÁLŮ

NOVÉ KONSTRUKCE

- ŽELEZOBETON C20/25, VÝZTUŽ B500B
- PROSTÝ BETON
- DRCENÉ KAMENIVO
- ŽULOVÁ KOSTKA
- NÁSYP


PRO VYTVOŘENÍ „STRŽENÝCH HRAN“ Z POHLEDOVÉHO BETONU BUDE DO BEDNĚNÍ VLOŽENA TROJHRANNÁ LIŠTA

OBLÁ ČÁST ŽB ZÍDKY JE KRUHOVÉHO TVARU - NUTNO POUŽÍT SYSTÉMOVÉ BEDNĚNÍ. V RÁMCI KD BUDE ODSOUHLAŠENO AD.

STÁVAJÍCÍ KONSTRUKCE

- PŮVODNÍ TERÉN
- ŽELEZOBETON

Hlavní projektant	Ing. Tomáš Kročil	Architekt	Ing.arch.Pavel Uhrmacher
Projektant	Ing. Tomáš Kročil	Vypracoval	Ing. Hana Matušincová
Stavebník	Město Uherský Brod,Masarykovo nám.100, 6		
Místo stavby	parc.č.50/50/1;47/1;48/1;397/1, k.ú. Újezdec u Luh.		
Název akce Rekonstrukce hřbitovů v Uher. Brodě Hřbitov v Újezdci			
Stavební objekt	SO 01		
Část dokumentace	D.1.1 Architektonicko-stavební řešení		
Obsah Svislý řez F-F			

	K PROJEKT Kročil a Belžík s.r.o. Uherskobrodská 984 763 26 Luhačovice IČ: 022 86 424 http://www.krocil.eu						
	Pare	1	2	3	4	5	6
	Zakázka	18ZAK1127					
	Účel PD	DPS					
Datum		02/2019					
Formát		1× A4					
Měřítko 1:50	Výkres č. D.1.1.30						



K PROJEKT Kročil a Belžík s.r.o.
 Uherskobrodská 984
 763 26 Luhačovice
 IČ: 022 86 424
<http://www.krocil.eu>