


SEVERNÍ OPLOCENÍ-NOVÝ STAV

SEVERNÍ OPLOCENÍ-ŘEZPOHLED VNĚJŠÍ ČÁST C

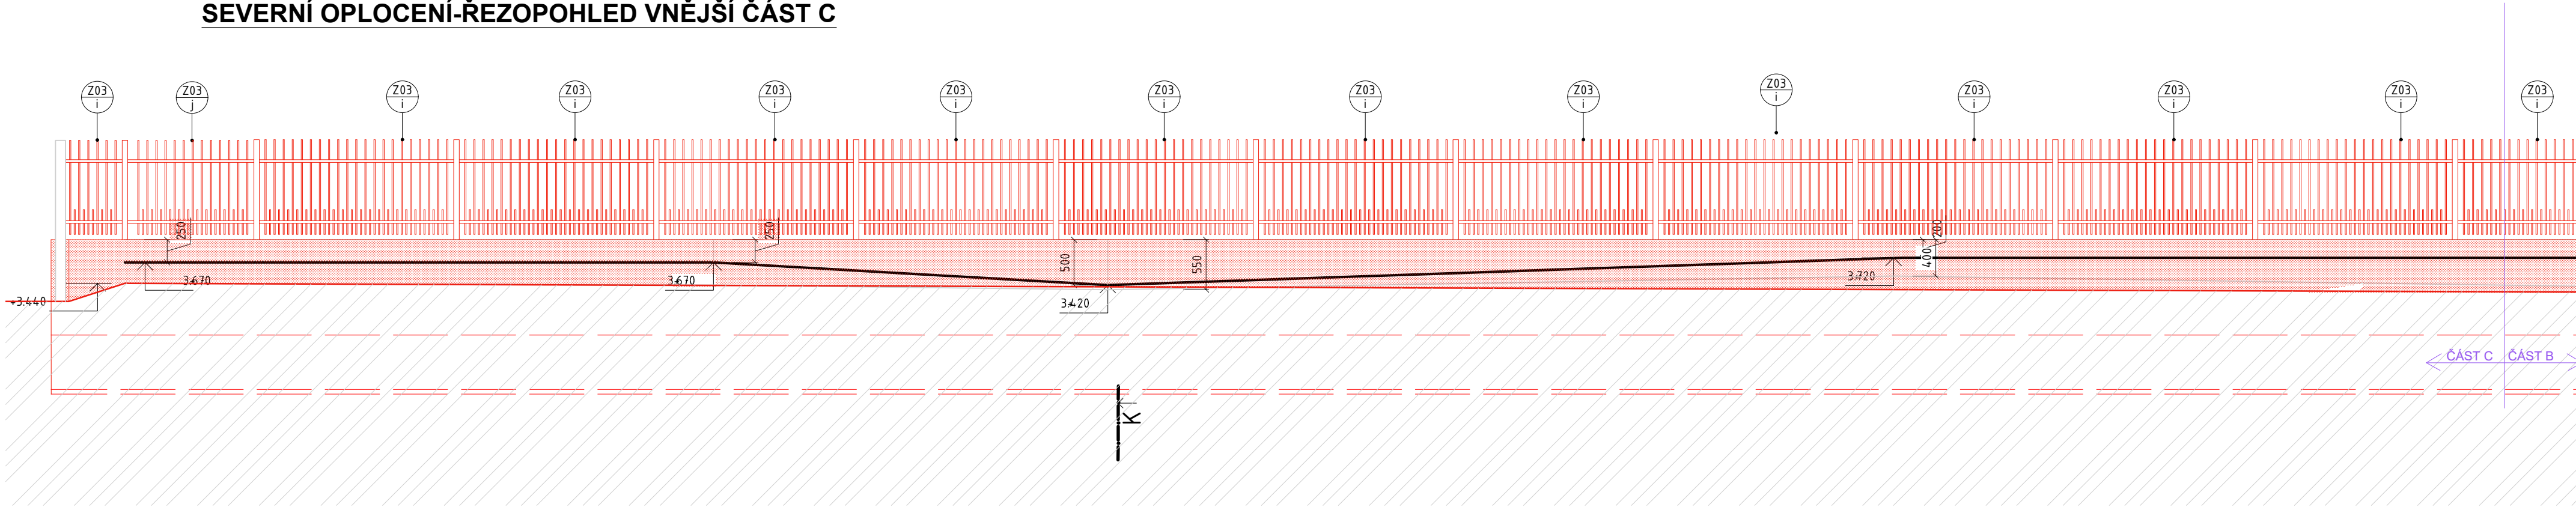

LEGENDA POVRCHŮ

NOVÉ KONSTRUKCE

BETONOVÉ KONSTRUKCE

LEGENDA MATERIÁLŮ

STÁVAJÍCÍ KONSTRUKCE

PŮVODNÍ TERÉN


VÝKOPOVÉ PRÁCE V OKOLÍ HROBOVÝCH MÍST MUSÍ PROBÍHAT S MAXIMÁLNÍ OPATRNOSTÍ, VÝKOPY BUDOU PAŽENY, ABY NEDOŠLO K SESUVU OSTATKŮ.

PRO VYTVOŘENÍ „STRŽENÝCH HRAN“ PODEZDÍVEK Z POHLEDOVÉHO BETONU BUDE DO BEDNĚNÍ VLOŽENA TROJHRANNÁ LIŠTA KORN

POZNÁMKA

KOVANÉ OPLOCENÍ HLADKÉ PROVEDENÍ, OCELOVÉ SLOUPKY ČTVERCOVÉ 60x60mm, ŽÁROVĚ ZINKOVANÝ, KOVÁŘSKÁ ČERNĚ RAL 9007

SITUAČNÍ SCHÉMA

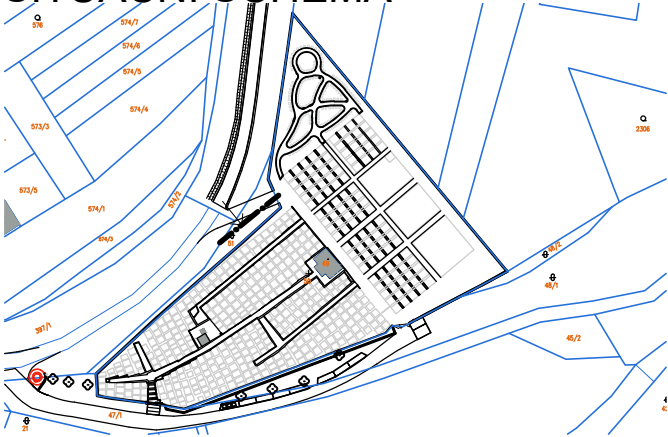

0,000 = 240,81 m n. m.  
výškový systém BpV, souřadnicový systém JTSK

Hlavní projektant	Ing. Tomáš Kročil	Architekt	Ing.arch.Pavel Uhrmacher	<div><div><div>K</div><div>PROJEKT</div><div>TOMÁŠ KROČIL</div></div><div><div>K PROJEKT Kročil s.r.o.</div><div>Uherskobrodská 984</div><div>763 26 Luhačovice</div><div>IČ: 022 86 424</div><div>http://www.krocil.eu</div></div></div>							
Projektant	Ing. Tomáš Kročil	Vypracoval	Ing. Hana Matušincová								
Stavebník	Město Uherský Brod,Masarykovo nám.100, 688 17 Uher. Brod										
Místo stavby	Parc.č. 50;50/1;47/1;48/1;397/1 k.ú. Újezdec u Luh.										
Název akce				Pare	1	2	3	4	5	6	
Rekonstrukce hřbitovů v Uher.Brodě Hřbitov v Újezdci				Zakázka	18ZAK1127						
				Účel PD	DPS						
Stavební objekt	SO 01			Datum	10/2018						
Část dokumentace	D.1.1 Architektonicko-stavební řešení			Formát	3× A4						
Obsah				Měřítko	Výkres č.						
Sev.oplocení-řezopohledy vnitřní C-stáv. stav,bour. práce				1:50	D.1.1.34						