



ODPOČINKOVÁ PLOCHA OP1

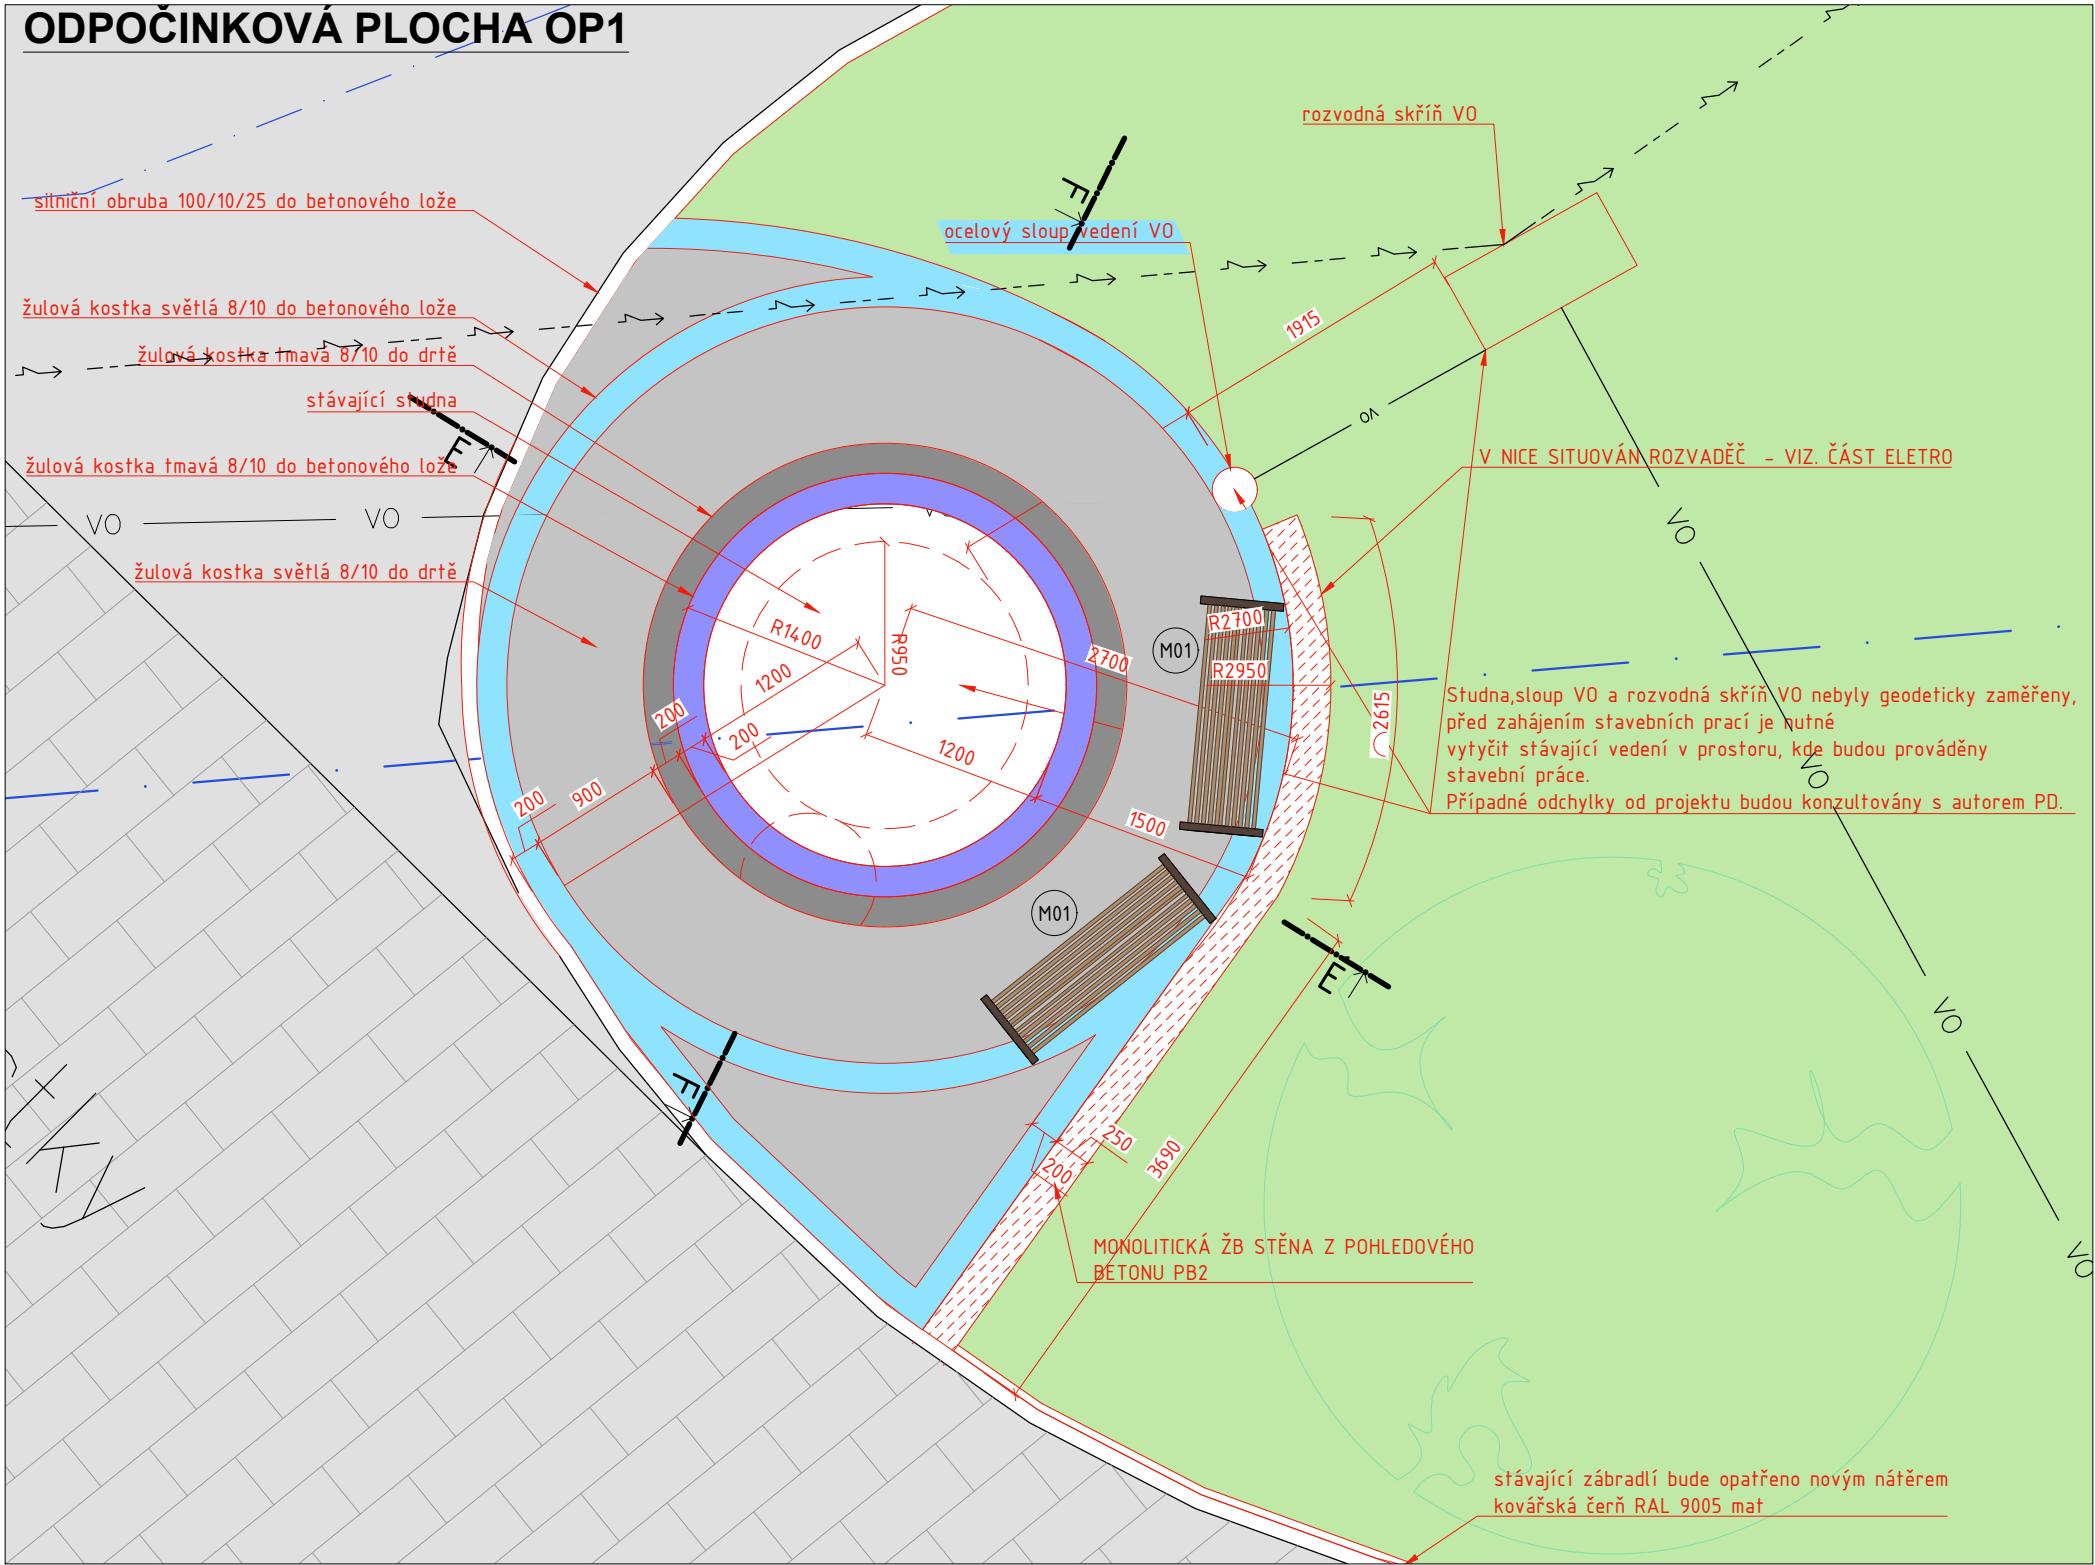


LEGENDA MATERIÁLŮ

- ŽULOVÁ KOSTKA 8/10 TMAVÁ DO BETONOVÉHO LOŽE
- ŽULOVÁ KOSTKA 8/10 SVĚTLÁ DO DRTĚ
- ŽULOVÁ KOSTKA 8/10 SVĚTLÁ DO BETONOVÉHO LOŽE
- ŽULOVÁ KOSTKA 8/10 TMAVÁ DO DRTĚ

SITUAČNÍ SCHÉMA

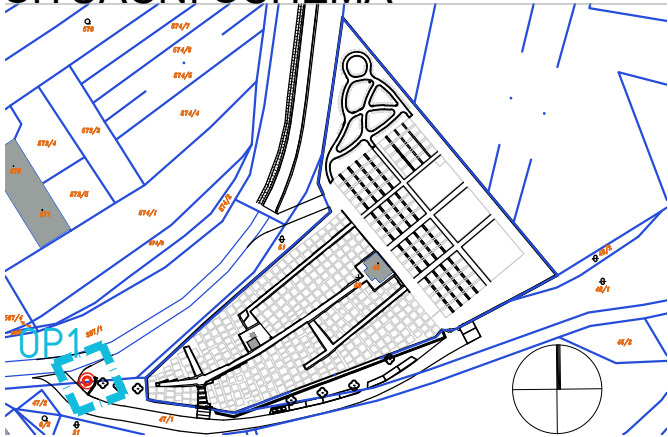

Hlavní projektant	Ing. Tomáš Kročil	Architekt	Ing.arch.Pavel Uhrmacher
Projektant	Ing. Tomáš Kročil	Vypracoval	Ing. Hana Matušincová
Stavebník	Město Uherský Brod,Masarykovo nám.100, 6		
Místo stavby	parc.č.50;50/1;47/1;48/1;397/1, k.ú. Újezdec u Luh.		
Název akce			
Rekonstrukce hřbitovů v Uher. Brodě			
Hřbitov v Újezdci			
Stavební objekt	SO 01		
Část dokumentace	D.1.1 Architektonicko-stavební řešení		
Obsah			
Odpočinková plocha OP1			

	K PROJEKT Kročil a Belžík s.r.o. Uherskobrodská 984 763 26 Luhačovice IČ: 022 86 424 http://www.krocil.eu						
	Pare	1	2	3	4	5	6
	Zakázka	18ZAK1127					
	Účel PD	DPS					
	Datum	02/2018					
Formát	2× A4						
Měřítko	Výkres č.						
1:50	D.1.1.1						